

BUDOWA PRZEDSZKOLA 5-ODDZIAŁOWEGO I PRZEBUDOWA PARTERU ISTNIEJĄCEGO BUDYNKU DLA POTRZEB PRZEDSZKOLA W DŁUTOWIE-UL. GŁÓWNA 69-DŁUTÓW, dz. nr 159  
 PROJEKT ZAGOSPODAROWANIA TERENU - PRZYŁĄCZE KANALIZACJI SANITARNEJ  
 SKALA 1:500

OZNACZENIA NA RYSUNKU



- PRZYŁĄCZE KANALIZACJI
- STUDZIENKA ISTNIEJĄCA
- STUDZIENKA PROJEKTOWANA

S1  
S2

**PRZYKRYCIE ODCINKA PROJEKTOWANYCH INSTALACJI NIE MOŻE BYĆ W ŻADNYM PUNKCIE MNIEJSZE OD GŁĘBOKOŚCI PRZEMARZANIA GRUNTU NA DANYM TERENIE**  
**ZALECA SIĘ ABY PRZED PRZYSTĄPIENIEM DO WYKONANIA ODCINKÓW PRZYŁĄCZENIOWYCH WYKONAĆ NIWELETE TERENU**  
**ZGODNIE Z ZAŁOŻENIAMI PROJEKTU DROGOWEGO**  
**WSZYSTKIE WYMIARY SPRAWDZIĆ I POTWIERDZIĆ NA BUDOWIE PRZED WYKONANIEM PRZYŁĄCZA**  
**NIE WYKLUCZA SIĘ ISTNIENIA W TERENIE INNYCH PRZEWODÓW O KTÓRYCH BRAK INFORMACJI WYNIKA TO Z ZASZCZEGÓLNYCH HISTORYCZNYCH LUB NIEDOPRELENIA OBOWIĄZKU ZGŁOSZENIA DO INWENTARYZACJI (USTAWA: PRAWO GEODEZYJNE I KARTOGRAFICZNE DZ.U. 30/1989 POZ. 163 Z PÓŹ. ZMIANAMI)**

WSPÓŁRZĘDNE DLA INSTALACJI SANITARNYCH

LP	PKT	X polubienia	Y polubienia
17	S1	5571891,02	4519094,22
18	S2	5571891,70	4519111,11

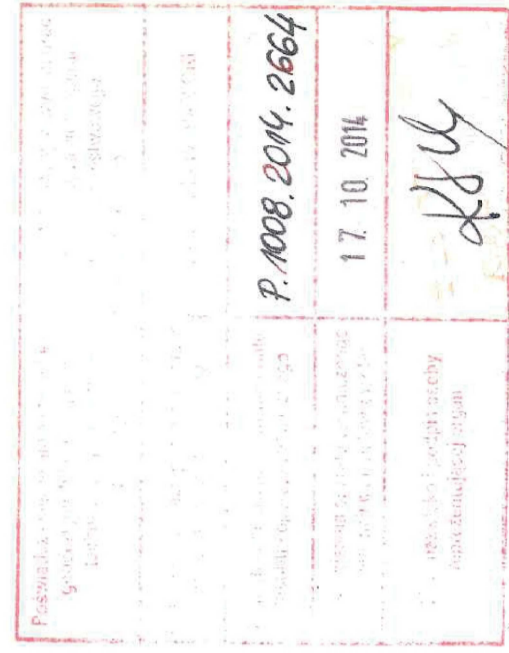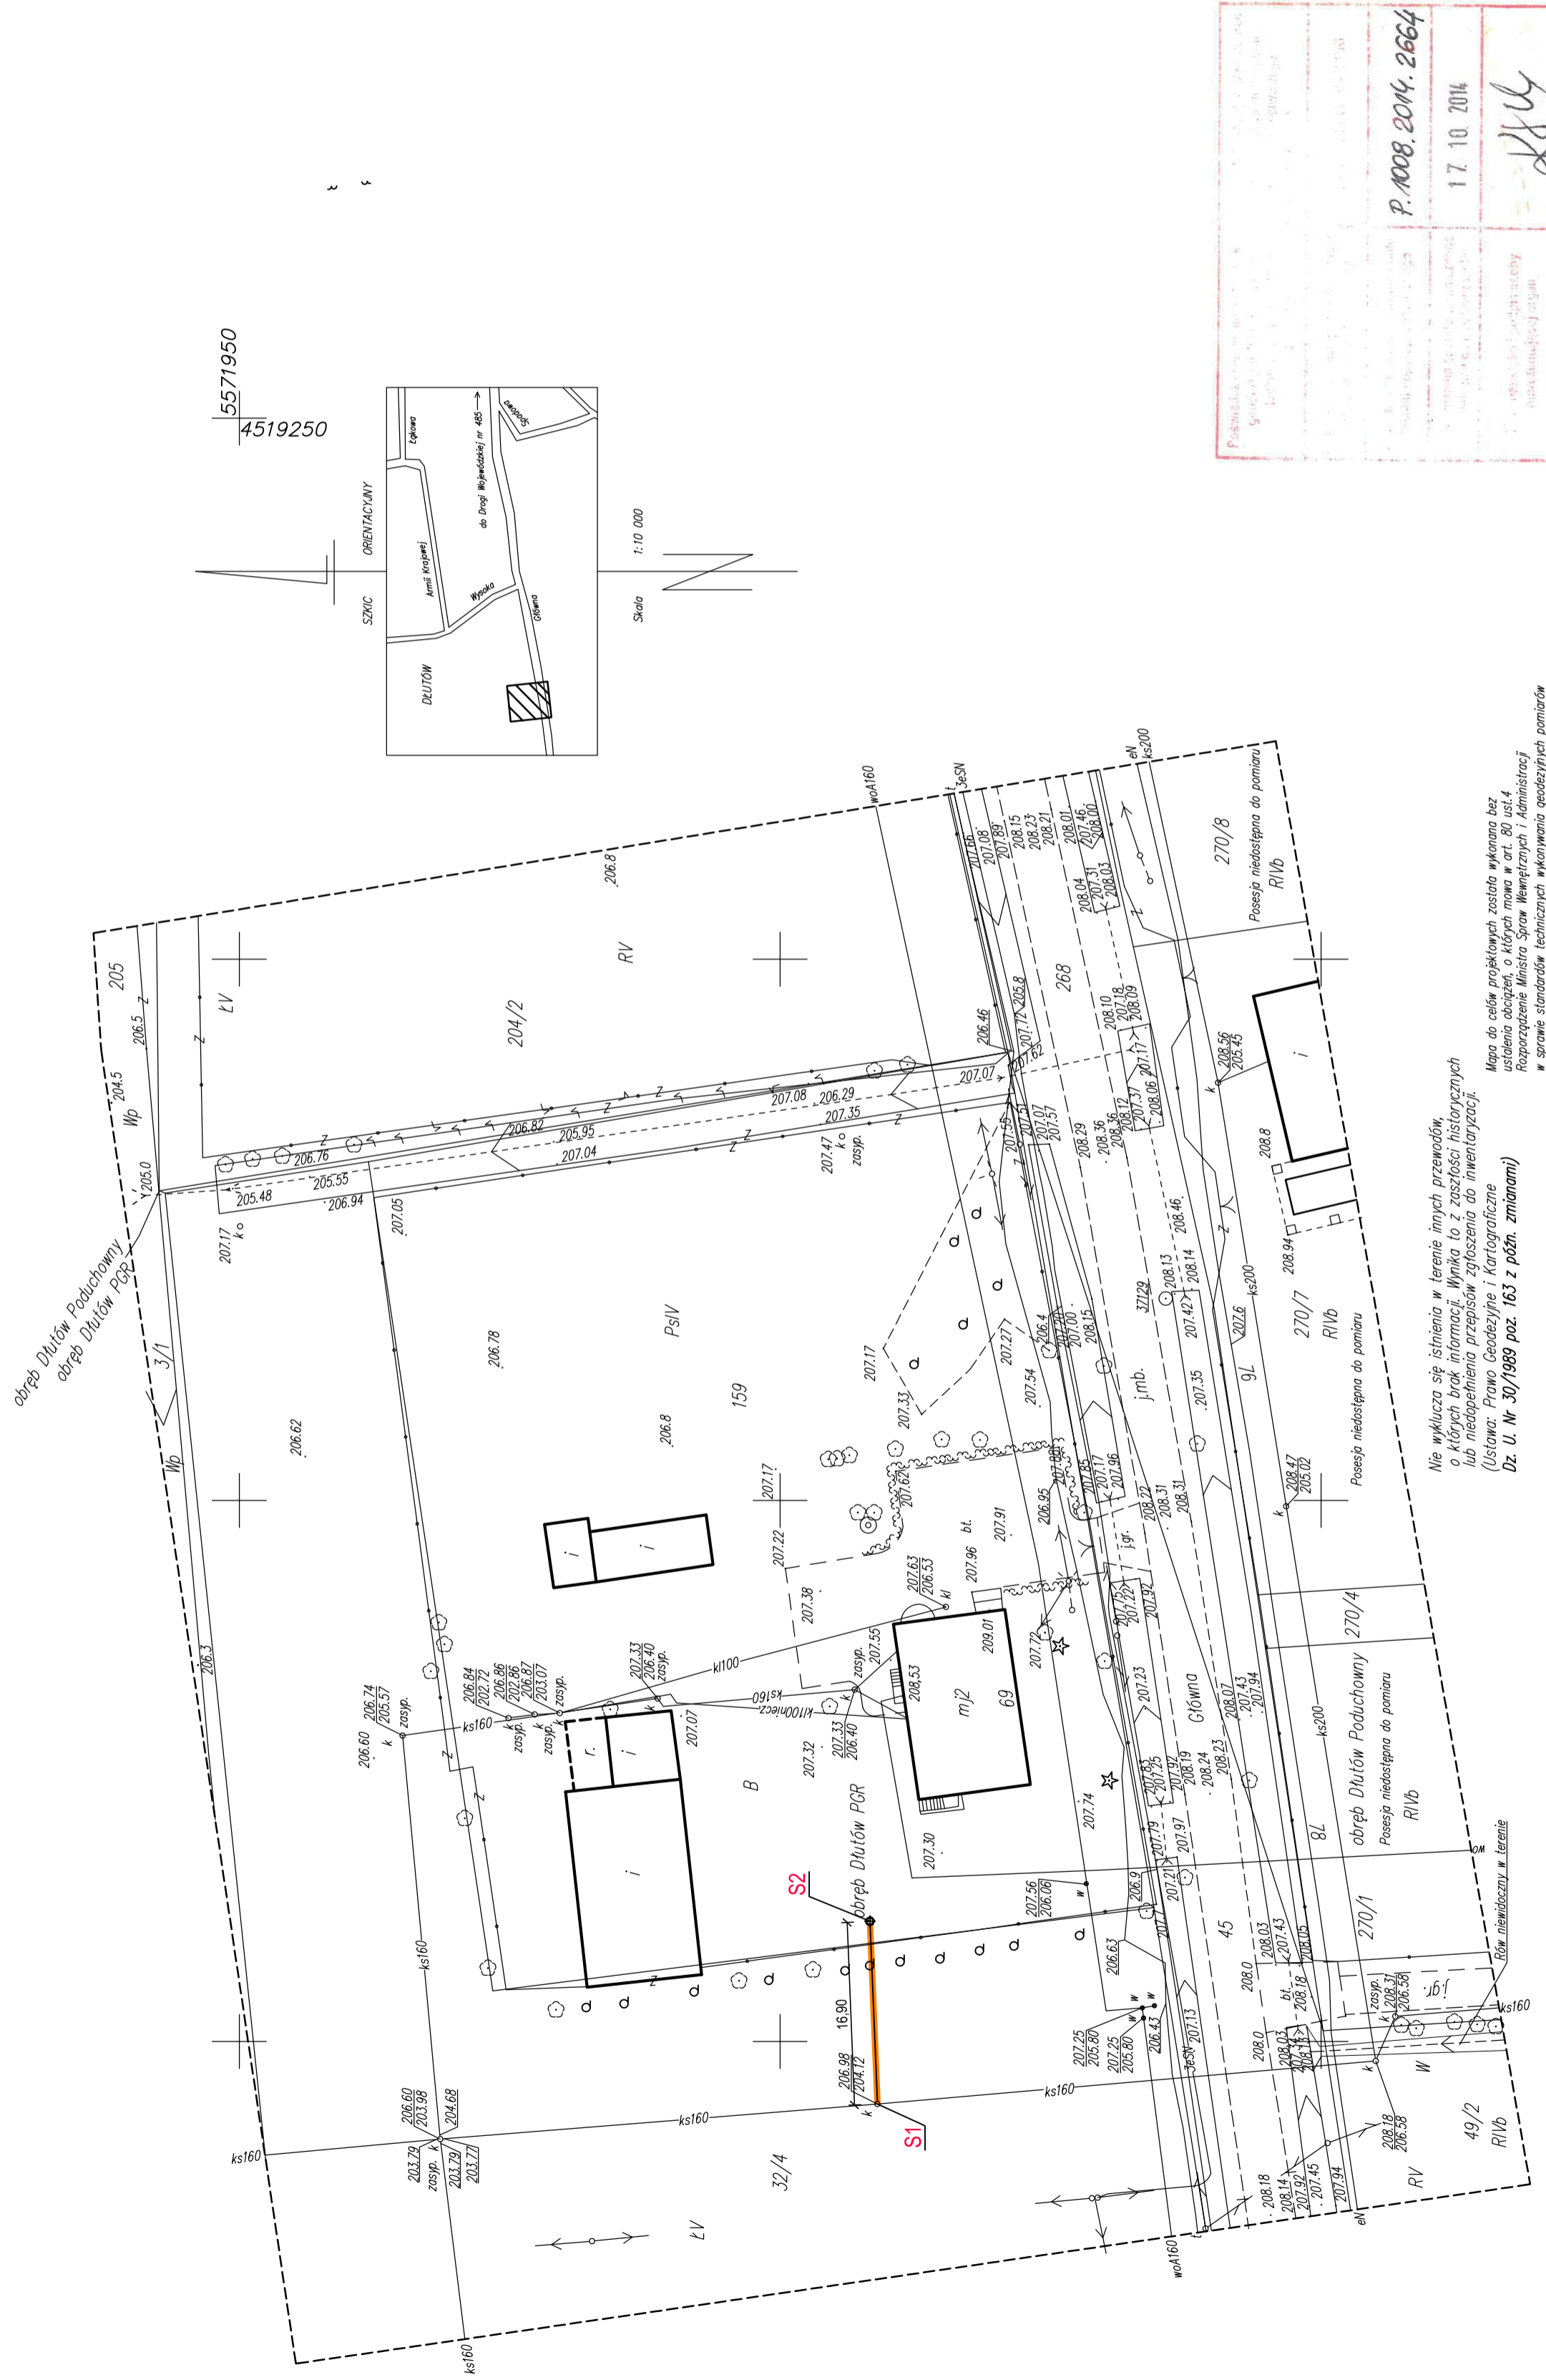

Nie wyklucza się istnienia w terenie innych przewodów, o których brak informacji. Wynika to z zaszczytu historycznych lub niedopełnienia przepisów zgłoszenia do inwentaryzacji.  
 (Ustawa: Prawo Geodezyjne i Kartograficzne Dz. U. Nr 30/1989 poz. 163 z późn. zmianami)  
 Mapa do celów projektowych została wykonana bez ustalenia obciążenia, o którym mowa w art. 80 ust.4 Rozporządzenie Ministra Spraw Wewnętrznych i Administracji w sprawie standardów technicznych wykonywania geodezyjnych pomiarów sytuacyjnych i wysokościowych oraz opracowywania i przekazywania wyników tych pomiarów do państwowego zasobu geodezyjnego i kartograficznego z dnia 9 listopada 2011 r.  
 Piotr Kędziara

Kontur użytku gruntowego oznaczony symbolem Q, nie jest ujmowany w bazie danych ewidencji gruntów i budynków.

woj. łódzkie  
 powiat pabianicki  
 gm. Dłutów, 100803\_2  
 obręb Dłutów PGR, 100803\_2.0005  
 działka 159  
 ul. Główna 69

Mapa do celów projektowych  
 skala 1:500  
 Układ współrzędnych płaskich 2000  
 Układ wysokości 1960

Mapę niniejszą wykonano na podstawie mapy zasadniczej gm. Dłutów sekcję nr 122-413.201, 122-413.202 oraz pomiaru uzupełniającego z m-ca września 2014 r.



Daniel Szymański  
 upr. zaw. nr 19015

L.k.s.rab. 266/2014  
 ID Pracy: 6641.221.2014  
 Aleksandra Łódźki z dnia 05.09.2014r.

NAZWA OBIEKTU	BUDOWA PRZEDSZKOLA 5-ODDZIAŁOWEGO I PRZEBUDOWA PARTERU ISTNIEJĄCEGO BUDYNKU DLA POTRZEB PRZEDSZKOLA W DŁUTOWIE.	DATA	24.12.2014
ADRES	ul. GŁÓWNA 69 DŁUTÓW dz. nr 159	SKALA	1:500
TYTUŁ RYSUNKU	PROJEKT ZAGOSPODAROWANIA TERENU - PRZYŁĄCZE KANALIZACJI SANITARNEJ	NR RYSUNKU	PZ1
PROJEKTANT	inż. Marcin Weżyk upr. nr LOD/0526/POOS/06 w specjalności instalacje sanitarne		