

województwo łódzkie
powiat pabianicki
Id.jedn.ewid.100803_2
gmina Dłutów
Id.obrębu ewid.100803_2.0012
obręb Łaziska

wieś Łaziska
cz.działki 61

Mapa do celów projektowych skala 1:500

Mapę niniejszą opracowano w postaci cyfrowej na podstawie mapy zasadniczej gm.Dłutów sekcja nr 122.413.184.193 danych SIT oraz pomiaru uzupełniającego w terenie z miesiąca stycznia 2014r.


Układ współrzędnych prostokątnych płaskich 1965 strefa 1
Układ wysokości -Kronstadt 60
Zbadano KW przedmiotowej nieruchomości-brak służebności gruntowej.

Wykonawca: geodeta uprawniony
mgr inż.Iwona Łuczak
nr upr.14670

Pabianice, dn.30.01.2014r.

szkic orientacyjny
skala 1:50000

Wykonawca mapy nie odpowiada za brak na mapie urządzeń podziemnych nie zgłoszonych do inwentaryzacji.

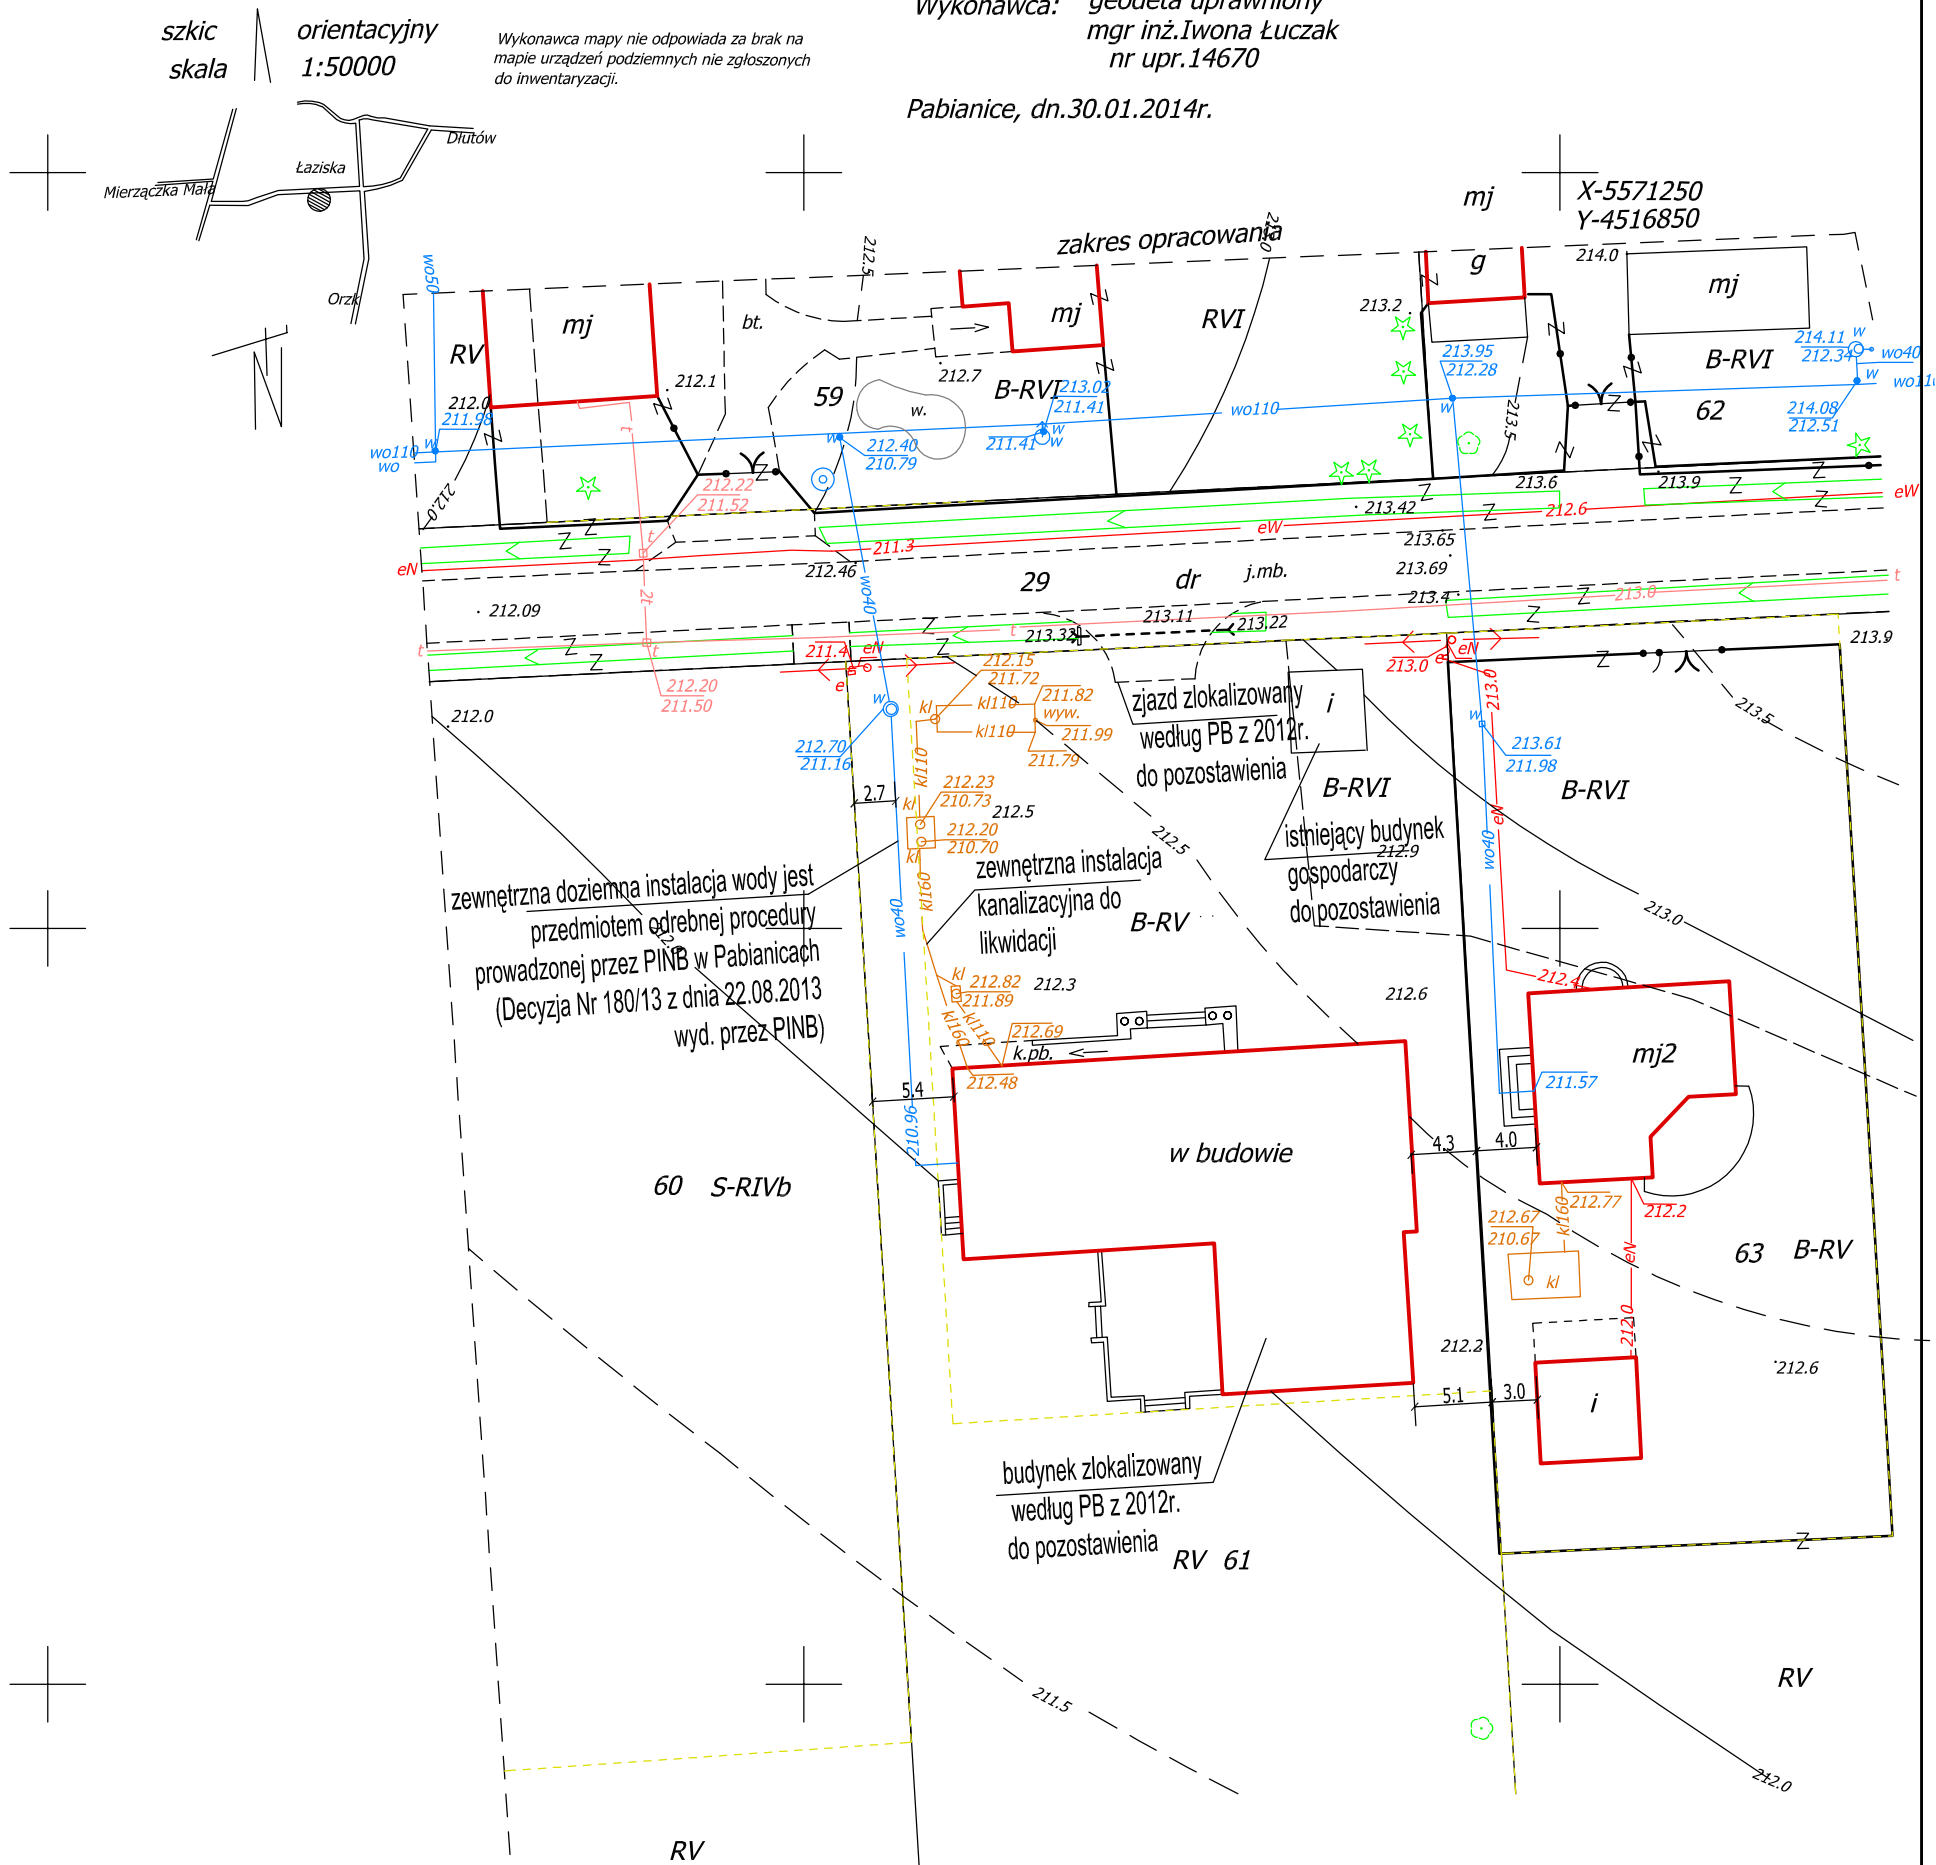

zewnętrzna doziemna instalacja wody jest przedmiotem odrębnej procedury prowadzonej przez PINB w Pabianicach (Decyzja Nr 180/13 z dnia 22.08.2013 wyd. przez PINB)

budynek zlokalizowany według PB z 2012r. do pozostawienia
RV 61

Poświadczam, że niniejszy dokument został opracowany w oparciu o dane geodezyjne i kartograficzne, które zostały opublikowane w operacie technicznym wpisanym do ewidencji nieruchomości w państwowym zasobie geodezyjnym i kartograficznym.

Organ prowadzący państwowy zasób geodezyjny i kartograficzny	STAROSTA PABIANICKI
Identyfikator ewidencyjny materiału zasobu - operatu technicznego	032-25/2014
Data wpisania operatu technicznego do ewidencji materiałów zasobu	13. LUT. 2014
Imię, nazwisko i podpis osoby reprezentującej organ	Z UP. STAROSTY Elżbieta Gajda GEODEZJA

partner s.c. Biuro Projektowe Budownictwa Łódź, ul. Nowa 29/31		
NAZWA INWESTYCJI	Świetlica Wiejska w Dłutowie DZ. NR 61 (FRAGMENT) OBRĘB ŁAZISKA	DATA
INWESTOR	GMINA DŁUTÓW Ul. Pabianicka 25, 95-050 Dłutów	SKALA
TYTUŁ RYSUNKU	STAN ISTNIEJĄCY ZAGOSPODAROWANIA TERENU INWESTYCJI	NR RYSUNKU
ARCHITEKTURA I URBANISTYKA	mgr inż. arch. Tadeusz Bronowicki upr. nr 6/88/WŁ w specjalności architektonicznej	1