

województwo łódzkie
powiat pabianicki
Id.jedn.ewid.100803_2
gmina Dłutów
Id.obrębu ewid.100803_2.0012
obręb Łaziska

wieś Łaziska
cz.działki 61

Mapa do celów projektowych skala 1:500

Mapę niniejszą opracowano w postaci cyfrowej na podstawie mapy zasadniczej gm.Dłutów sekcja nr 122.413.184.193 danych SIT oraz pomiaru uzupełniającego w terenie z miesiąca stycznia 2014r.


Układ współrzędnych prostokątnych płaskich 1965 strefa 1
Układ wysokości -Kronstadt 60
Zbadano KW przedmiotowej nieruchomości -brak służebności gruntowej.

Wykonawca: geodeta uprawniony
mgr inż.Iwona Łuczak
nr upr.14670

Pabianice, dn.30.01.2014r.

szkic orientacyjny
skala 1:50000

Wykonawca mapy nie odpowiada za brak na mapie urządzeń podziemnych nie zgłoszonych do inwentaryzacji.

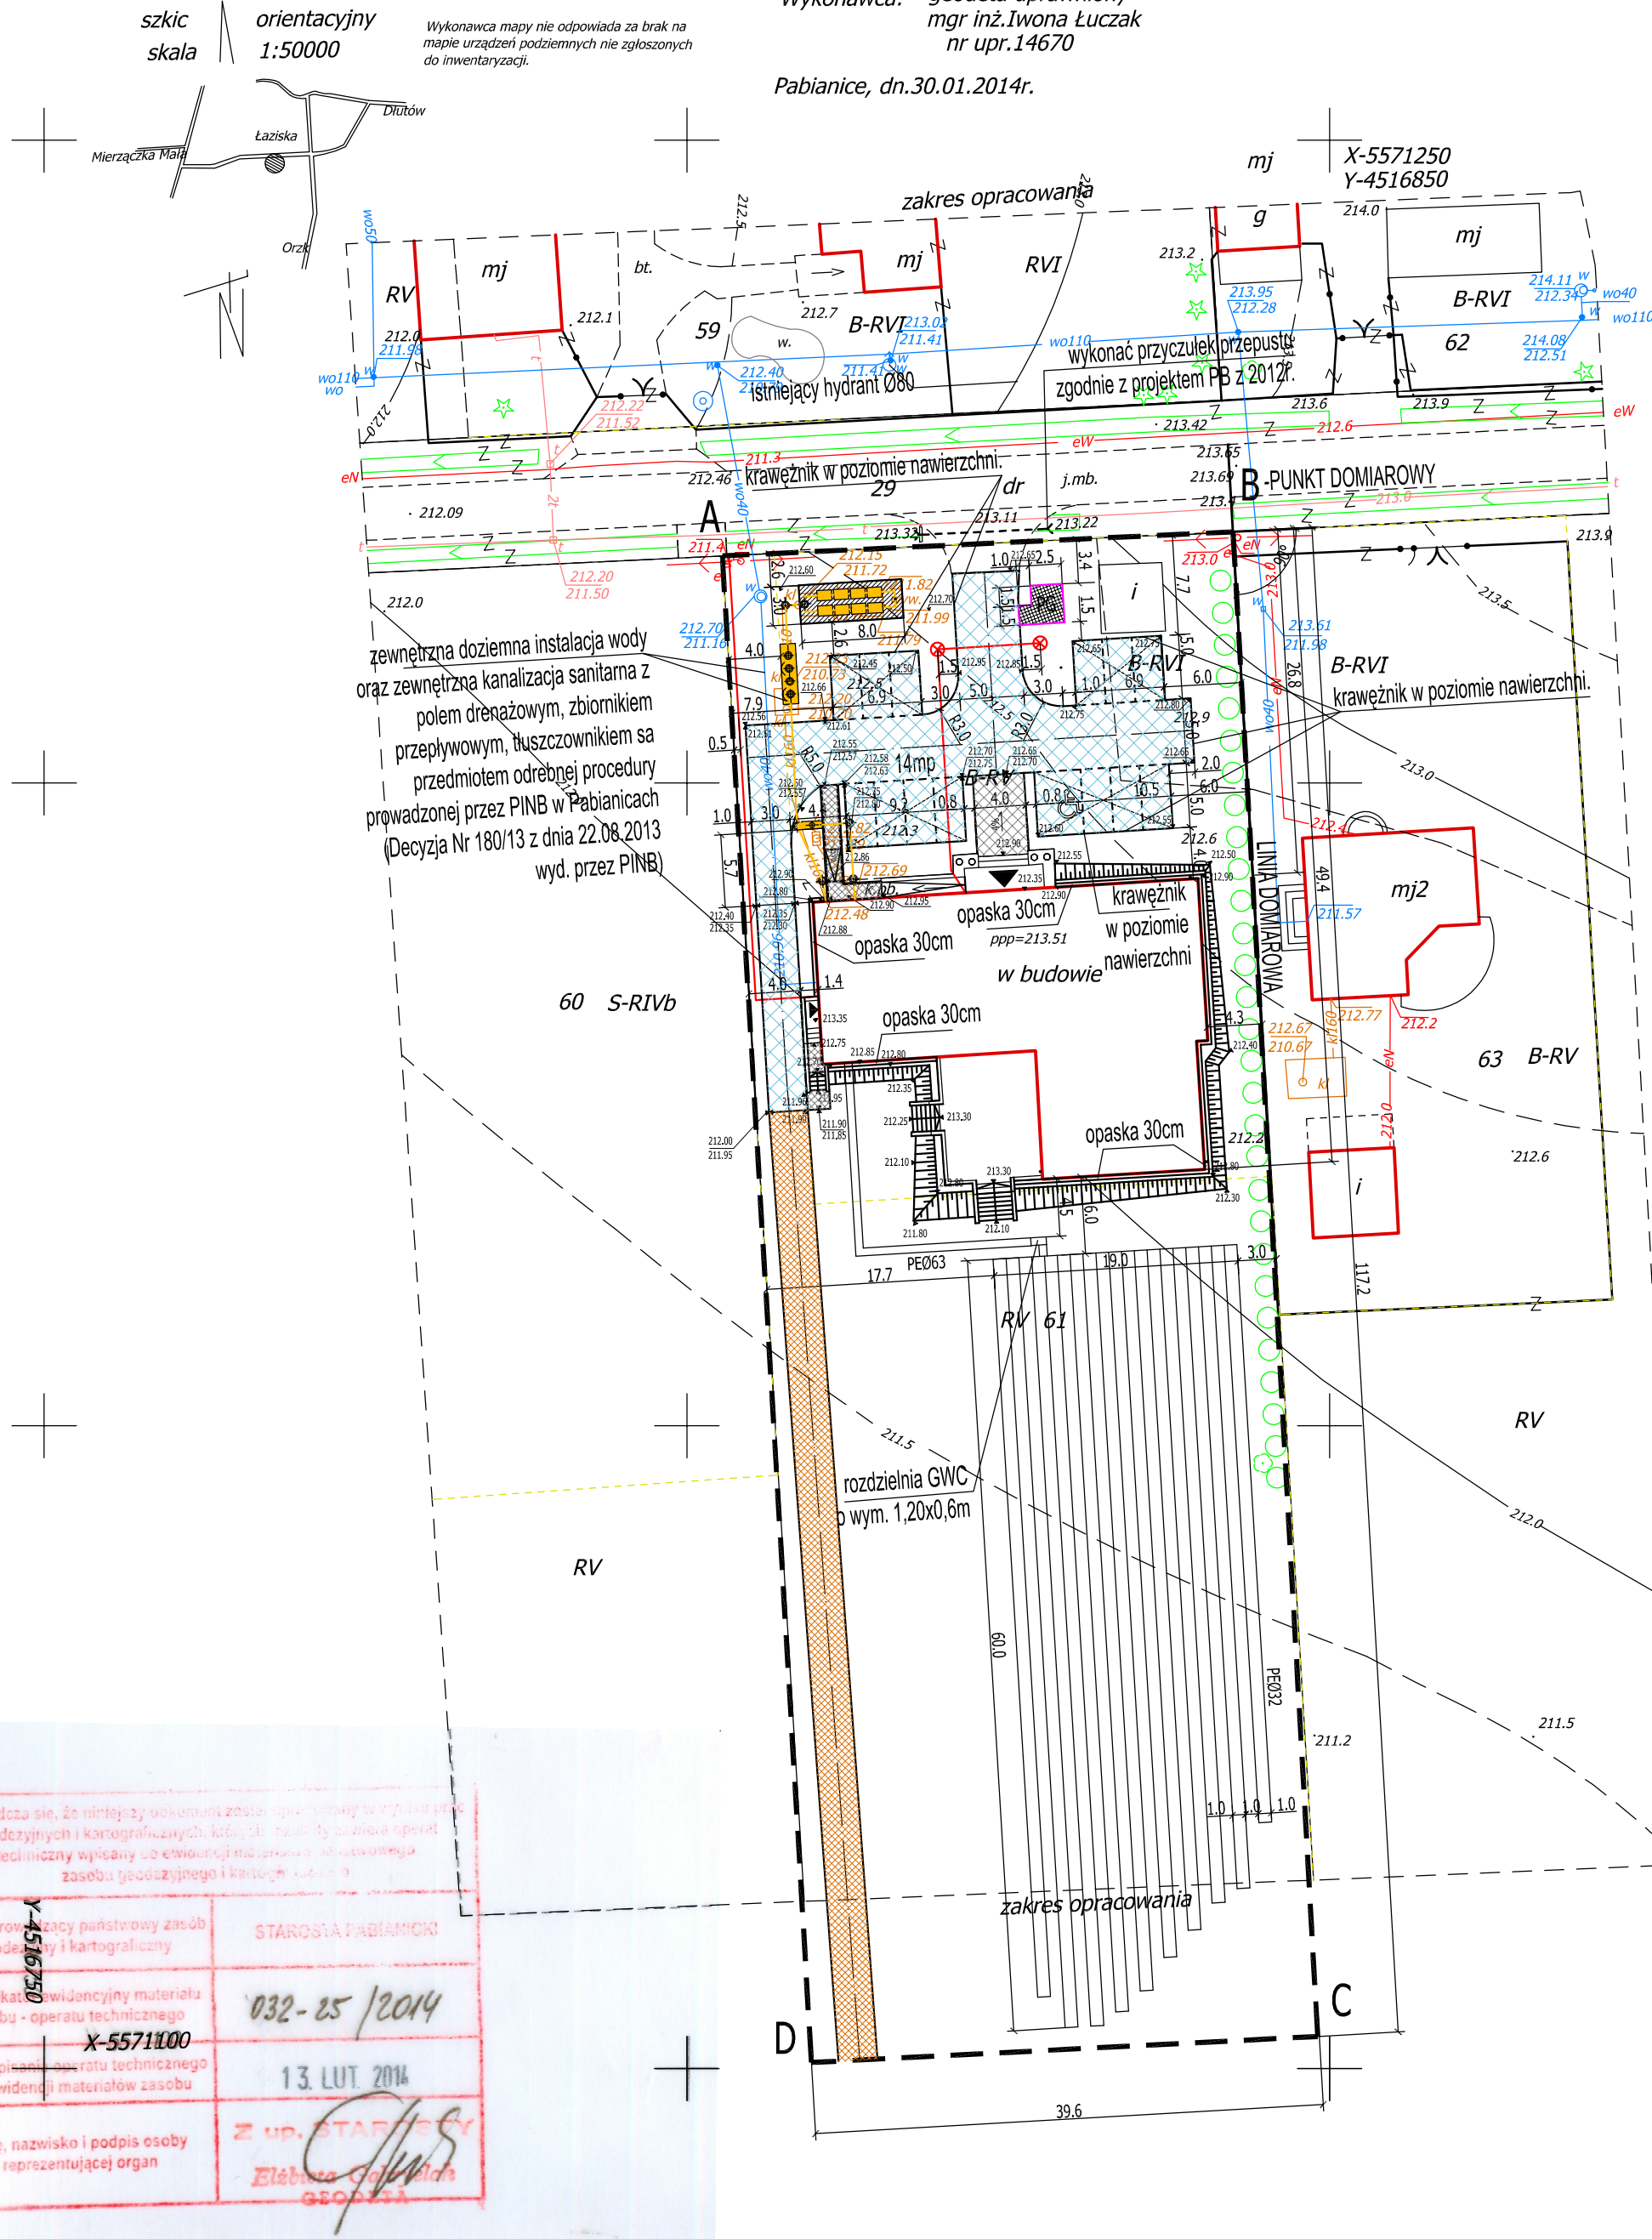

LEGENDA:

- A,B,C,D Granica terenu inwestycji
- i Budynek gospodarczy na dz. nr 61
- Zieleń istniejąca na dz. nr 61
- 193.20 Rzędne istniejące
- j.mb. Droga gminna
- Ogrodzenie istniejące działki nr 63
- Rów istniejący w pasie drogowym
- eN Istniejąca sieć energetyczna w pasie drogowym
- wo110 Istniejąca sieć wodociągowa
- t Istniejąca sieć telekomunikacyjna w pasie drogowym

OBIEKTY WYKONANE:

- Budynek Świątlicy-w budowie (do pozostawienia bez zmian)
- Zjazd (do pozostawienia bez zmian)
- kl160 Instalacja Kanalizacji sanitarnej (do likwidacji)
- wo40 w Instalacja wody Ø40 (do postawienia)

OBIEKTY DO WYKONANIA:

-bez zmian wobec Projektu Budowlanego z 2012r.

- projektowany dojazd z kostki betonowej
- projektowany droga gruntowa
- projektowany chodnik z kostki betonowej
- Pas zieleni izolacyjnej
- Zewnętrzna instalacja elektryczna zasilania budynku i oświetlenia terenu
- Oprawa ogrodowa 60W, h=1,1m

-ze zmienioną lokalizacją wobec Projektu Budowlanego z 2012r., są przedmiotem odrębnej procedury-zmiana pozwolenia na budowę

- Instalacja wymiennika ciepła Pętle GWC 1-10 szt. po 120m każda
- Miejsca postojowe
- Placik gospodarczy z kostki betonowej

-projektowane obiekty będące przedmiotem wniosku o zmianę pozwolenia na budowę

- schody i pochylnie terenowe, ukształtowanie terenu

UWAGA:

Istniejący przewód wody i projektowana kanalizacja sanitarne są przedmiotem odrębnej procedury prowadzonej przez PINB w Pabianicach na mocy decyzji nr 180/13 z dnia 22.08.2013r. znak PINB/7355/59/MP/13 wydana przez Powiatowego Inspektora Nadzoru Budowlanego w Pabianicach. Obiekty te nie są przedmiotem wniosku o zmianę pozwolenia na budowę.

partner s.c. Biuro Projektowe Budownictwa Łódź, ul. Nowa 29/31

NAZWA INWESTYCJI	Świątlica Wiejska w Dłutowie DZ. NR 61 (FRAGMENT) OBRĘB ŁAZISKA	DATA	21.02.2014
INWESTOR	GMINA DŁUTÓW Ul. Pabianicka 25, 95-050 Dłutów	SKALA	1:500
TYTUŁ RYSUNKU	ZAMIENNY PROJEKT ZAGOSPODAROWANIA TERENU	NR RYSUNKU	2
ARCHITEKTURA I URBANISTYKA	mgr inż. arch. Tadeusz Bronowicki upr. nr 6/88/WŁ w specjalności architektonicznej		

Pełniąc niniejszą rolę, oświadczam, że niniejszy dokument został opracowany w oparciu o dane geodezyjne i kartograficzne, które zostały przekazane mi do wykonania przez techniczny wydział do ewidencji nieruchomości i inwentaryzacji zasobu geodezyjnego i kartograficznego.

Organ prowadzący państwowy zasób geodezyjny i kartograficzny: STAROSTA PABIANICKI

Identyfikacja widownicy materiału zasobu - operatu technicznego: X-5571100

Data wpływu operatu technicznego do ewidencji materiałów zasobu: 13. LUT 2014

Imię, nazwisko i podpis osoby reprezentującej organ: Z UP. STAROSTY Eleonora Głuch