

Woj. łódzkie
Powiat: pabianicki
Gmina: Działów (14 102833.2)
Dzielnica: Działów (14 102833.2.00071)
Działka nr 270/6, 729 i 769

ARKUSZ 1

MAPA DO CELÓW PROJEKTOWYCH w skali 1:500

Mapa sporządzona według stanu na dzień 24.01.2015 r.

Zakres opracowania:
Nie wykazuje się uciążliwym w terenie lasami nie wykazującymi na niniejszej mapie urządzeń podziemnych. Nie są one objęte granicą do inwentaryzacji lub o innych bratach jest informacja w inwentaryzacji krajoznawczej.
Granice działek przyjęto w oparciu o zapis pomiarowy (fidejucyk) oraz oparte na jednolitych z wytycznych robót ziemnych.
Nie sprawdzano występowania substancji szkodliwych.

Kontury użytku gruntowego oznaczone symbolem Lz i Ls w kolorze czarnym, istniejąca zabudowa oznaczona linią przerywaną w kolorze czarnym nie jest ujmowana w bazie danych ewidencji gruntów i budynków - przedłożenia stan faktyczny w terenie.
Lz - grunty zastawione i zabudowane
Ls - grunty zalesione

KER: GK.6641.95.2015


Układ współrzędnych '65
Płaszczyzn odniesienia: Kransztaff 67
Wykorzystano do podziałów sąsiedzi (układ '65) nr: 122.431.021, 122.431.022, 122.431.023, 122.431.024, 122.431.025 i 122.431.071
Urządzenia podziemne uzgodniono w ZUO.

Wykonali 24.01.2015 r.:

- Legenda:
- projektowana jezdnia
 - projektowana pobocza
 - projektowane zjazdy
 - krawężel projektowanej jezdni
 - krawężel projektowanych poboczy
 - drzewo do usunięcia

Załącznik:	PRZEKROJOWA DROGI GMINNEJ	Nr rysunku: 2.1
	OPRZĘDZENIOWY NR 108202E	
Typ rysunku:	OSIEMNASTY DZIAŁ 0+000,00-0+750,00	Skala: 1:500
Projektant:	mgr inż. Krzysztof Gajda	Strona: 1 z 1
Wykonano:	2015	Data opracowania: Kwiecień 2015
Opis:	PROJEKT ZAGOSPODAROWANIA TERENU	

Zestawienie arkuszy



odr. Działów
odr. Działów
Powiat: pabianicki
odr. Karczewo
odr. smolno
Powiat: bełchatowski