


GMINA DŁUTÓW

ZMIANA STUDIUM UWARUNKOWAŃ I KIERUNKÓW ZAGOSPODAROWANIA PRZESTRZENNEGO


UWARUNKOWANIA ROZWOJU

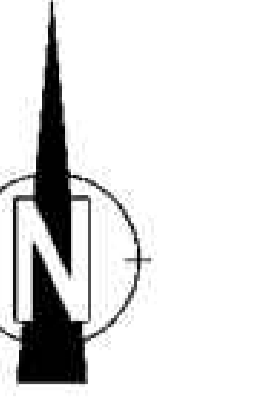

0 100 500 1000
SKALA 1:10 000

- ZMIANA STUDIUM 2023 - CZĘŚĆ OBRĘBU GEODEZYJNEGO DĄBROWA
- GRANICA OBSZARÓW OBJĘTYCH ZMIANĄ STUDIUM 2023
 - GRANICA GMINY DŁUTÓW
 - TERENY ZABUDOWY JEDNORODZAJNEJ (ZANWĘSTOWANE)
 - TERENY ZABUDOWY LETNISKOWEJ (ZANWĘSTOWANE)
 - TEREN LASÓW NIEPAŃSTWOWYCH
 - TEREN WYSTĘPOWANIA GLEB NIŻSZYCH KLAS BONTACYJNYCH (IV-VI)
 - DROGI GMINNE
 - STANOWISKO ARCHEOLOGICZNE WRAZ Z NUMEREM
 - STREFA OCHRONY ARCHEOLOGICZNEJ (30 m)
 - GRANICA ZŁOŻA
 - GRANICA OBSZARU / TERENU GÓRNICZEGO
 - GRANICA GŁÓWNEGO ZBIORNIKA WOD PODZIEMNYCH
 - PROJEKTOWANY OBSZAR CHRONIONEGO KRAJOBRAZU "TUSZYŃSKO-DŁUTOWSKI" wg PZWL z 2018 r.

Załącznik nr 2 do Uchwały Nr XXXVI/289/23
Rady Gminy Dłutów z dnia 31 stycznia 2023 roku

 

- #### LEGENDA
- ##### OZNACZENIA FORMALNE
- GRANICA POWIATU
 - GRANICA GMINY DŁUTÓW
 - GRANICE OBRĘBÓW GEODEZYJNYCH
- ##### UWARUNKOWANIA PRZYRODNICZE
- GRANICA PROJEKTOWANEGO OBSZARU CHRONIONEGO KRAJOBRAZU "TUSZYŃSKO-DŁUTOWSKI" W PLANIE ZAGOSPODAROWANIA PRZESTRZENNEGO
 - GRANICA PROJEKTOWANEGO OBSZARU SPECJALNEGO OCHRONY NATURY SPP, GRANICA TERENÓW WYŁOŻENIA
 - ISTNIEJĄCE ZESPÓŁY PRZYRODNICZO-KRAJOBRAZOWE
 - ISTNIEJĄCE POWYKI PRZYRODY
 - ISTNIEJĄCE LĘTYNI EKOLOGICZNE
 - GRANICE TERENÓW ZAGRODZENIA POWOZOWEGO (1%)
 - PROJEKTOWANY ZBIORNIK REZERWU WÓD W PROGRAMIE NACELI REZERWU DLA WOLNOŚCI I OCHRONY
 - INNE PROJEKTOWANE ZBIORNIKI REZERWACYJNE DO 8 HA
- ##### WODY POWIERZCHNIOWE
- RZĘKI I CIEKI
 - GRANICA GŁÓWNEGO ZBIORNIKA WOD PODZIEMNYCH
 - UDRUMENTOWANIE ZŁOŻA SUDOWYCH MINERALNYCH
 - TERENY ZIELENI URZĄDOWEJ
 - TERENY LASÓW PASTWISKOWYCH W TM LASÓW WODOGOSPODAROWYCH
 - TERENY LASÓW NIEPAŃSTWOWYCH
 - TERENY PRZEZNACZONE DO ZAJĘCIA
 - TERENY O PRZEZNACZENIU TRWAŁYCH UŻYTKÓW ZIELONYCH
 - TERENY WYSTĘPOWANIA CHRONIONYCH GLEB II KLASY BONTACYJNEJ
 - TERENY WYSTĘPOWANIA GLEB W KLASY BONTACYJNEJ
 - TERENY WYSTĘPOWANIA GLEB NIŻSZYCH KLAS BONTACYJNYCH
 - TERENY WYSTĘPOWANIA GLEB POCHODZENIA ORGANICZNEGO
 - OBSZARY WYDYMOWE
- ##### UWARUNKOWANIA KULTUROWE
- OBIEKTY I ZESPÓŁY WPISANE DO REJESTRU ZABYTKÓW
 - STANOWISKA ARCHEOLOGICZNE I REZERWAJA WIEDUKI WYKAZU W TERENIE
 - GRANICA STREFY "A" SCHEM UJ OCHRONY KONSERWATORSKIEJ
 - GRANICA "J" CZĘŚCOWYJ OCHRONY KONSERWATORSKIEJ
 - STREFA "B" OCHRONY EKSPLOATACJI PRZESTRZENNYCH
 - ORIENTAZJE
- ##### UWARUNKOWANIA WYNIKAJĄCE ZE STANU KOMUNIKACJI
- DROGA WOJEWÓDZKA NR 485
 - DROGI POWIATOWE
 - DROGI GMINNE
 - PROJEKTOWANE OBSZCIE DRÓG WIELKOCYFOWYCH DŁUTÓW
 - PROJEKTOWANA DROGA EKSPRESOWA S8 Z STREFĄ UŁOŻY WODCI
 - PROJEKTOWANE TRASY TURYSTYCZNO-ROZWISOWE
- ##### UWARUNKOWANIA WYNIKAJĄCE ZE STANU WYPOSAŻENIA W INFRASTRUKTURĘ
- PROJEKTOWANY PRZEBIEG GAZOCIECI WYKOPOWANEJ WRAZ Z UŁOŻENIEM STACJI REZERWACYJNO-POMIAROWEJ
 - PRZEBIEG LINII WN 220 kV
 - PRZEBIEG LINII WN 110 kV
 - ISTNIEJĄCE UŁOŻENIA WODY
 - ISTNIEJĄCE I PROJEKTOWANE ODCZYSCZALNIE ŚCIEKÓW
 - ISTNIEJĄCE I PROJEKTOWANE STACJE BAZOWE TELEFONU KOMÓRKOWEJ
- ##### UWARUNKOWANIA WYNIKAJĄCE Z DOTYCZĄCEGO STANU ZANWĘSTOWANIA I ZAGOSPODAROWANIA TERENU
- TERENY ZANWĘSTOWANE I PRZEZNACZONE ODWAGAŁACI W PLANIE MIĘDZYGMINNYM, W TYM:
- TERENY ZABUDOWY MIESZKANIOWEJ WIELKORODZAJNEJ
 - TERENY ZABUDOWY JEDNORODZAJNEJ
 - TERENY ZABUDOWY LETNISKOWEJ
 - TERENY ZABUDOWY LETNISKOWEJ Z DOPUSZCZENIEM MIESZKANIOWEJ JEDNORODZAJNEJ
 - TERENY URZĄDÓW SPORTU
 - TERENY ZABUDOWY USŁUGOWEJ
 - TERENY DZIAŁALNOŚCI GOSPODARZEJ
 - TERENY ZMIŁOCOROWANE
 - ROWY STANOWIĄCE URZĄDZENIA REZERWACYJNE
 - ZŁOŻENIE WNIOSKI DO STUDIUM
- ##### OZNACZENIA WPROWADZONE ZMIANĄ STUDIUM
- GRANICE OBSZARU OBJĘTEGO ZMIANĄ STUDIUM

Załącznik nr 3 do Uchwały
nr
Rady Gminy Dłutów
z dnia

LexURBI
www.lexurbi.pl

ZMIANA STUDIUM UWARUNKOWAŃ I KIERUNKÓW
ZAGOSPODAROWANIA PRZESTRZENNEGO
GMINY DŁUTÓW

skala
1:10000