


STARSZYSTWO POWIATOWE
P. PAŁAJA
ul. Pilsudskiego 2, G. E.
osc-200 P. A. I. A. N. G. E.
t. c. 42234000, f. 44 42234044
KAMIONIE DO ZWISZANIA
MB 6143 216 217
ZEMLEW. 18 05 2013

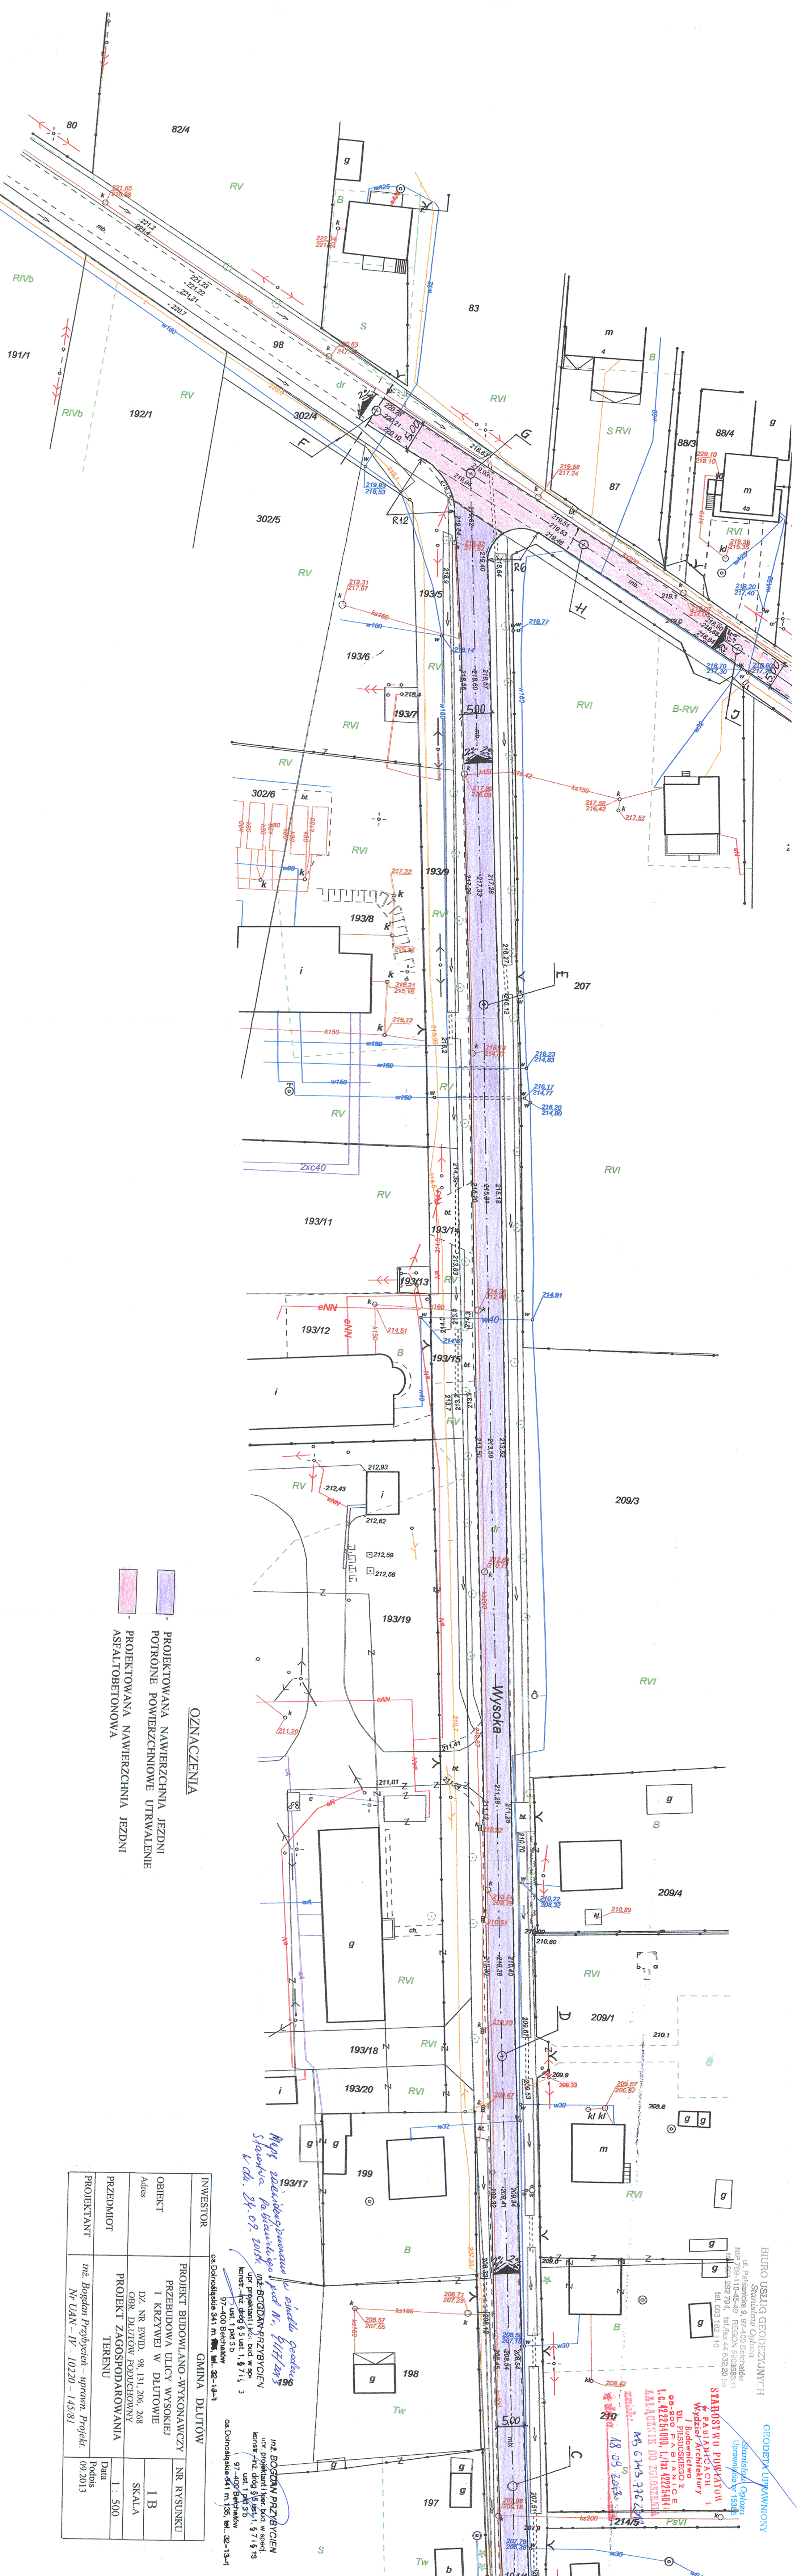

- OZNACZENIA**
- PROJEKTOWANA NAWIERZCHNIA JEZDNI
 - POTRÓJNE POWIERZCHNIOWE UTRWALENIE
 - PROJEKTOWANA NAWIERZCHNIA JEZDNI
 - ASFALTOBETONOWA

INWESTOR	GMINA DŁUTÓW os. Dohnalskie 411 m. 135, tel.: 28-19-1 07-440 Bełchatów	
OBIEKT	PROJEKT BUDOWLANO-WYKONAWCZY PRZEBUDOWA ULICY WYSOKIEJ I KRZYWEJ W DŁUTOWIE	NR RYSUNKU 1B
PRZEDMIOT	DZ. NR EWID. 98.131.206.288 OBR. DŁUTÓW RODUCHOWY PROJEKT ZAGOSPODAROWANIA TERENU	SKALA 1:500
PROJEKTANT	inż. Bogdan Przybycien - uprawn. Projekt. Nr UAN - IV - 10220 - 145/81	Data 09.2013

*Mapy zasadniczymu w skali 1:500
Statystaw Ogóra Pańkiewicza
w dch. 24.09.2013*

*inż. Bogdan Przybycien
ulc. projektant i kier. bud. w spec.
konstr. - inż. drog. 55 ulc. 1, 57 i 58
97-400 Bełchatów
os. Dohnalskie 411 m. 135, tel.: 28-19-1*