

Załącznik do decyzji nr 462/2013  
znak: AB 6740 GCM 2013  
z dnia 30.09.2013 r.

Z up. STAROSTY PABIANICKIEGO  
mgr inż. Anna Korycha  
NACZELNIK WYDZIAŁU  
ARCHITECTURY I BUDOWNICTWA

BIURO USŁUG GEODEZYJNYCH  
Stanisław Ogłaza  
ul. Pabianicka 9, 97-400 Bełchatów  
NIP 769-110-45-49 REGON 590358339  
tel. 601 282 794, tel./fax 44 632 20 59  
tel. 663 182 110

MAPA DO CELÓW PROJEKTOWYCH

skala 1:500

GEODETA UPRAWNIONY

Stanisław Ogłaza  
Uprawnienia nr 15385



Województwo: łódzkie  
Powiat: bełchatowski  
Jedn. ewidencyjna: 1001803\_2 gm. Dłutów  
Obręb: 6 Dłutów Poduchowny  
Działka nr: 205, 232  
KERG: 1365-59/2013

Poziom odniesienia "Kronstadt"  
Układ współrzędnych "1965"  
Uzgodniono w Z.U.D.

Sekcje nr: 122.413.202  
122.413.201

Granice według danych ewidencyjnych.  
Mapa służy do celów projektowych.  
Mapa aktualna na dzień 01.07.2013r.

Szkic lokalizacji  
w skali 1:50000

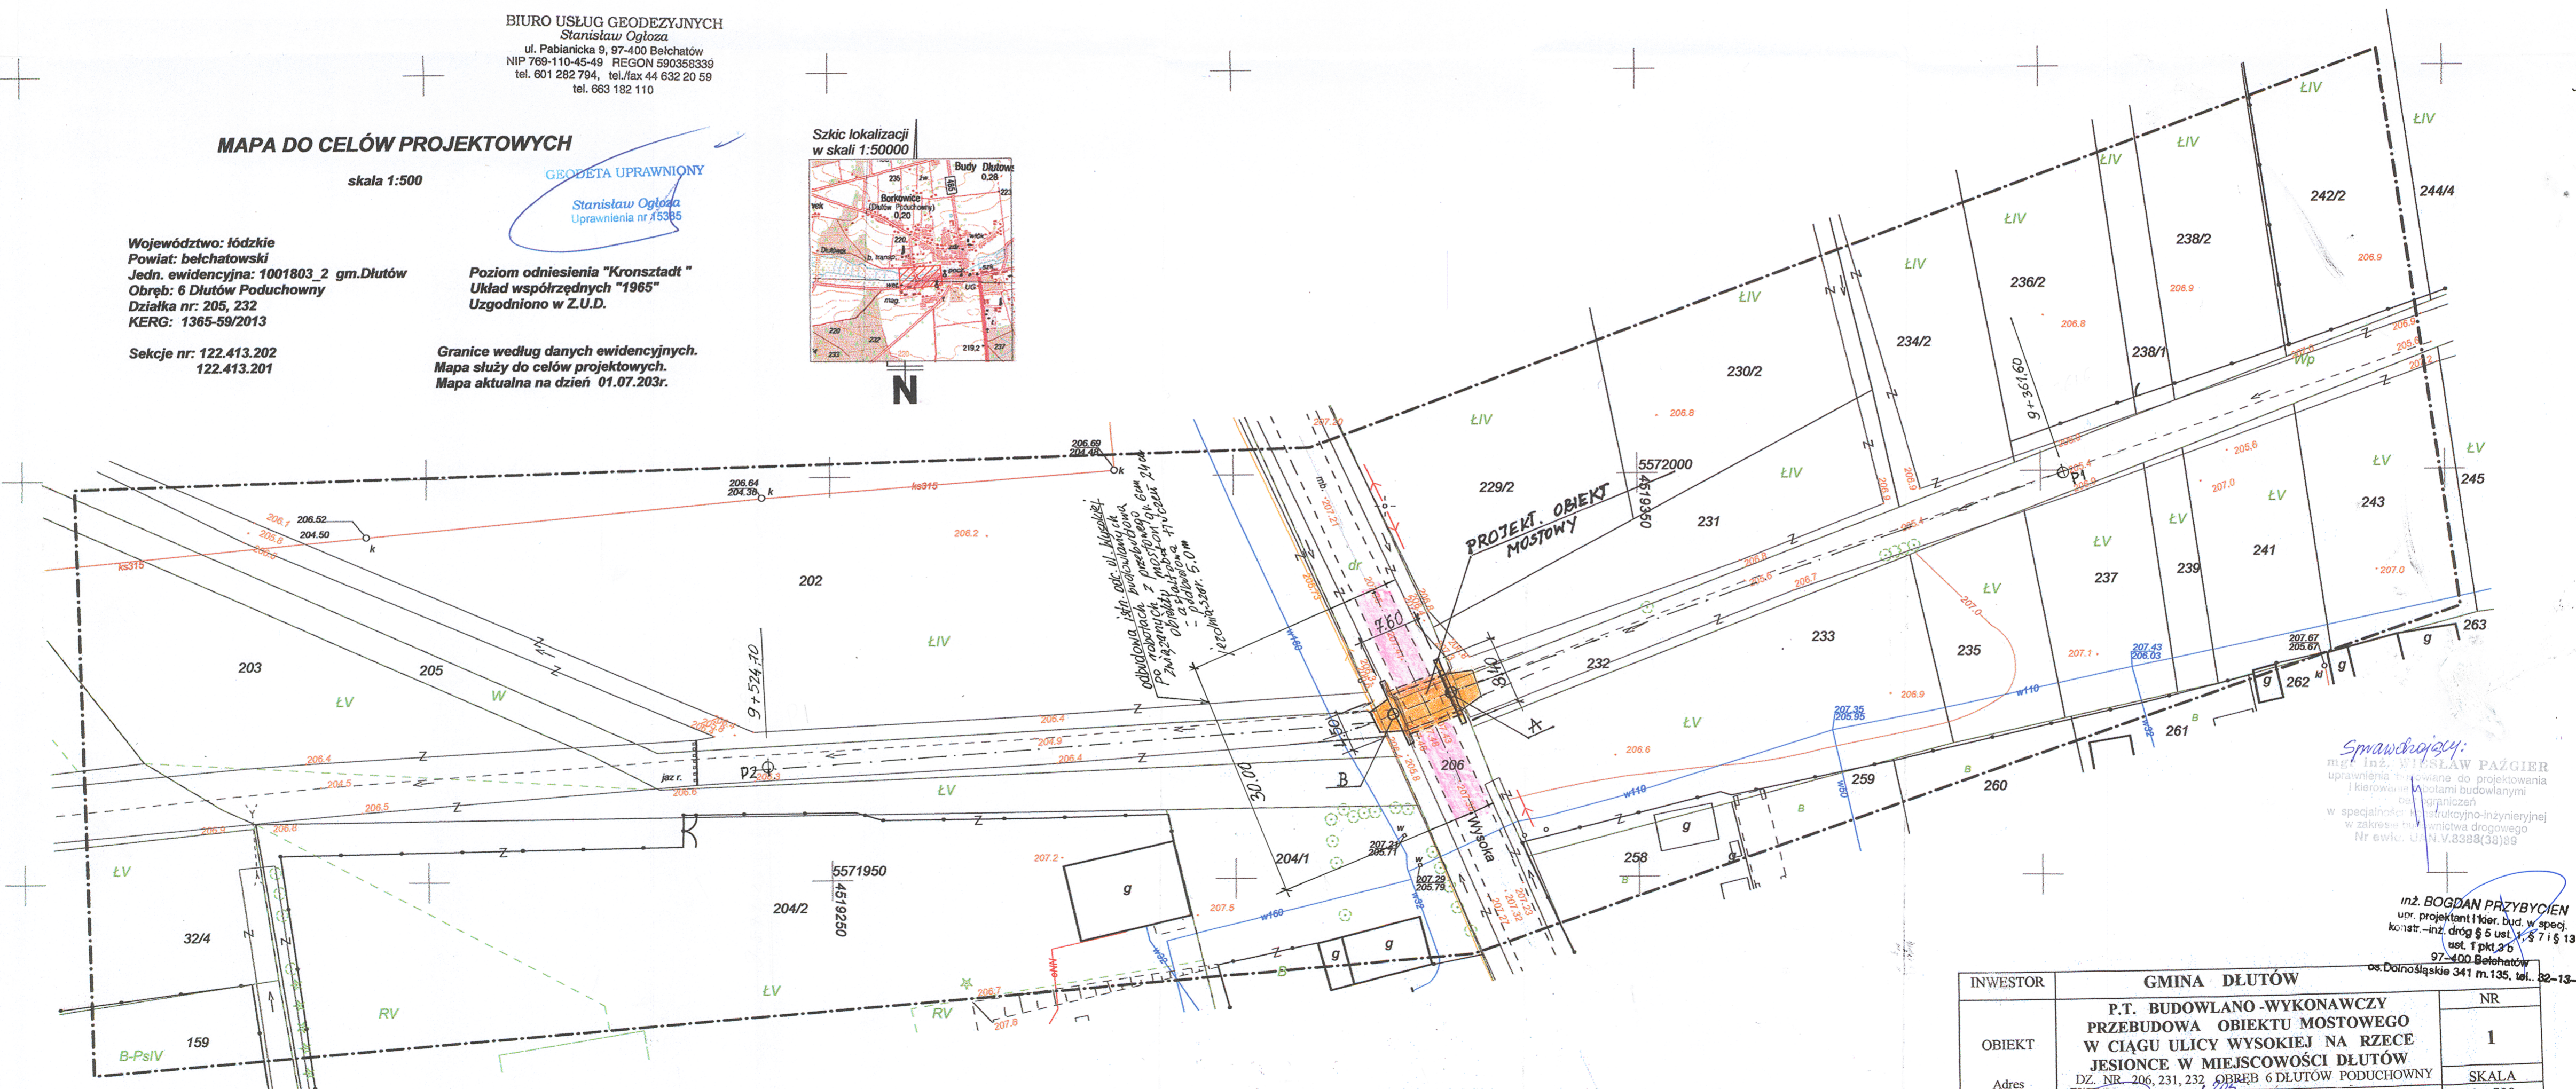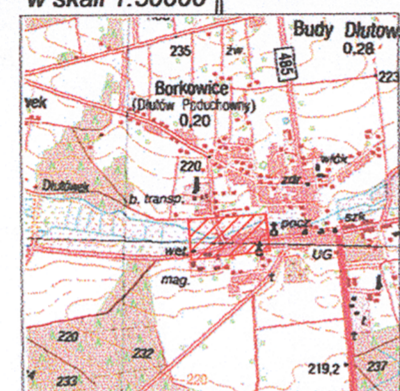

obudowa istn. obr. ul. Wysokiej  
w ramach prac przy budowie  
PP w ramach zlecenia nr 10/13  
Przebudowa obiektu mostowego  
na asfaltobeton - szerokość 5,0m  
- podbitka 220cm

OZNACZENIA

- PROJEKTOWANY OBIEKT MOSTOWY NA RZECIE JESIONCE
- obudowa - asfaltobeton

Smawdzący:  
mgr inż. PIŁSŁAW PAŹGIER  
uprawnienia projektowe do projektowania  
i kierowanie robotami budowlanymi  
ograniczenia  
w specjalności konstrukcyjno-inżynierskiej  
w zakresie inżynierii drogowej  
Nr ewid. UAN V.8388(38)99

inż. BOGDAN PRZYBYCIEŃ  
ur. projektant i kier. bud. w specj.  
konstr.-inż. drog § 5 ust. 1 § 7 i § 13  
ust. 1 pkt 36  
97-400 Bełchatów  
os. Dolnośląskie 341 m.135, tel. 82-13-1

INWESTOR	GMINA DŁUTÓW	NR
OBIEKT	P.T. BUDOWLANO-WYKONAWCZY PRZEBUDOWA OBIEKTU MOSTOWEGO W CIĄGU ULICY WYSOKIEJ NA RZECIE JESIONCE W MIEJSCOWOŚCI DŁUTÓW	1
Adres	DZ. NR 206, 231, 232 OBRĘB 6 DŁUTÓW PODUCHOWNY	SKALA
PRZEDMIOT	PROJEKT ZAGOSPODAROWANIA TERENU	1 : 500
PROJEKTANT	inż. Bogdan Przybycień - uprawn. projekt. Nr UAN - IV - 10220 - 145/81	Data Podpis 08.2013