

ZARZĄD POWIATU  
w PABIANICACH  
ul. Piłsudskiego 2

Pabianice, dnia 17.09.2013 r.


DP.724.59.2013

Gmina Dłutów  
ul. Pabianicka 25  
95-081 Dłutów

W nawiązaniu do pisma z dnia 13.09.2013 r. w sprawie uzgodnienia włączenia projektowanej przebudowy układu drogowego drogi gminnej ul. Wysokiej w Dłutowie w pas drogowy drogi powiatowej nr 3313E ul. Głównej w Dłutowie, Zarząd Powiatu Pabianickiego wyraża zgodę na proponowane rozwiązanie projektowe w zakresie parametrów włączenia drogi gminnej ul. Wysokiej do drogi powiatowej nr 3313E ul. Głównej w Dłutowie zgodnie z załączoną dokumentacją projektową. Uzgadniamy parametry skrzyżowania i użyczamy teren pasa drogowego drogi powiatowej nr 3313E w zakresie niezbędnym do zrealizowania inwestycji zgodnie z załączoną dokumentacją projektową. Warunki na użyczenie części działki drogowej nr 268 stanowiącej pas drogowy drogi powiatowej nr 3313E celem zrealizowania inwestycji, zostaną określone w umowie użyczenia terenu.

Z up. ZARZĄDU POWIATU

*Stanisława Dziebowska*  
PODINSPEKTOR w WYDZIALE  
DRÓG I MOSTÓW*za zgodności  
z oryginałem**inż. BOGDAN PRZYBYCIEN*  
upr. projektant i kier. bud. w specj.  
konstr. inż. dróg § 5 ust. 1, § 7 i § 13  
ost. 1 pkt 3 b  
97-100 Betchaków  
os. Dolnośląskie 341 m. 189, tel. 22-12-1

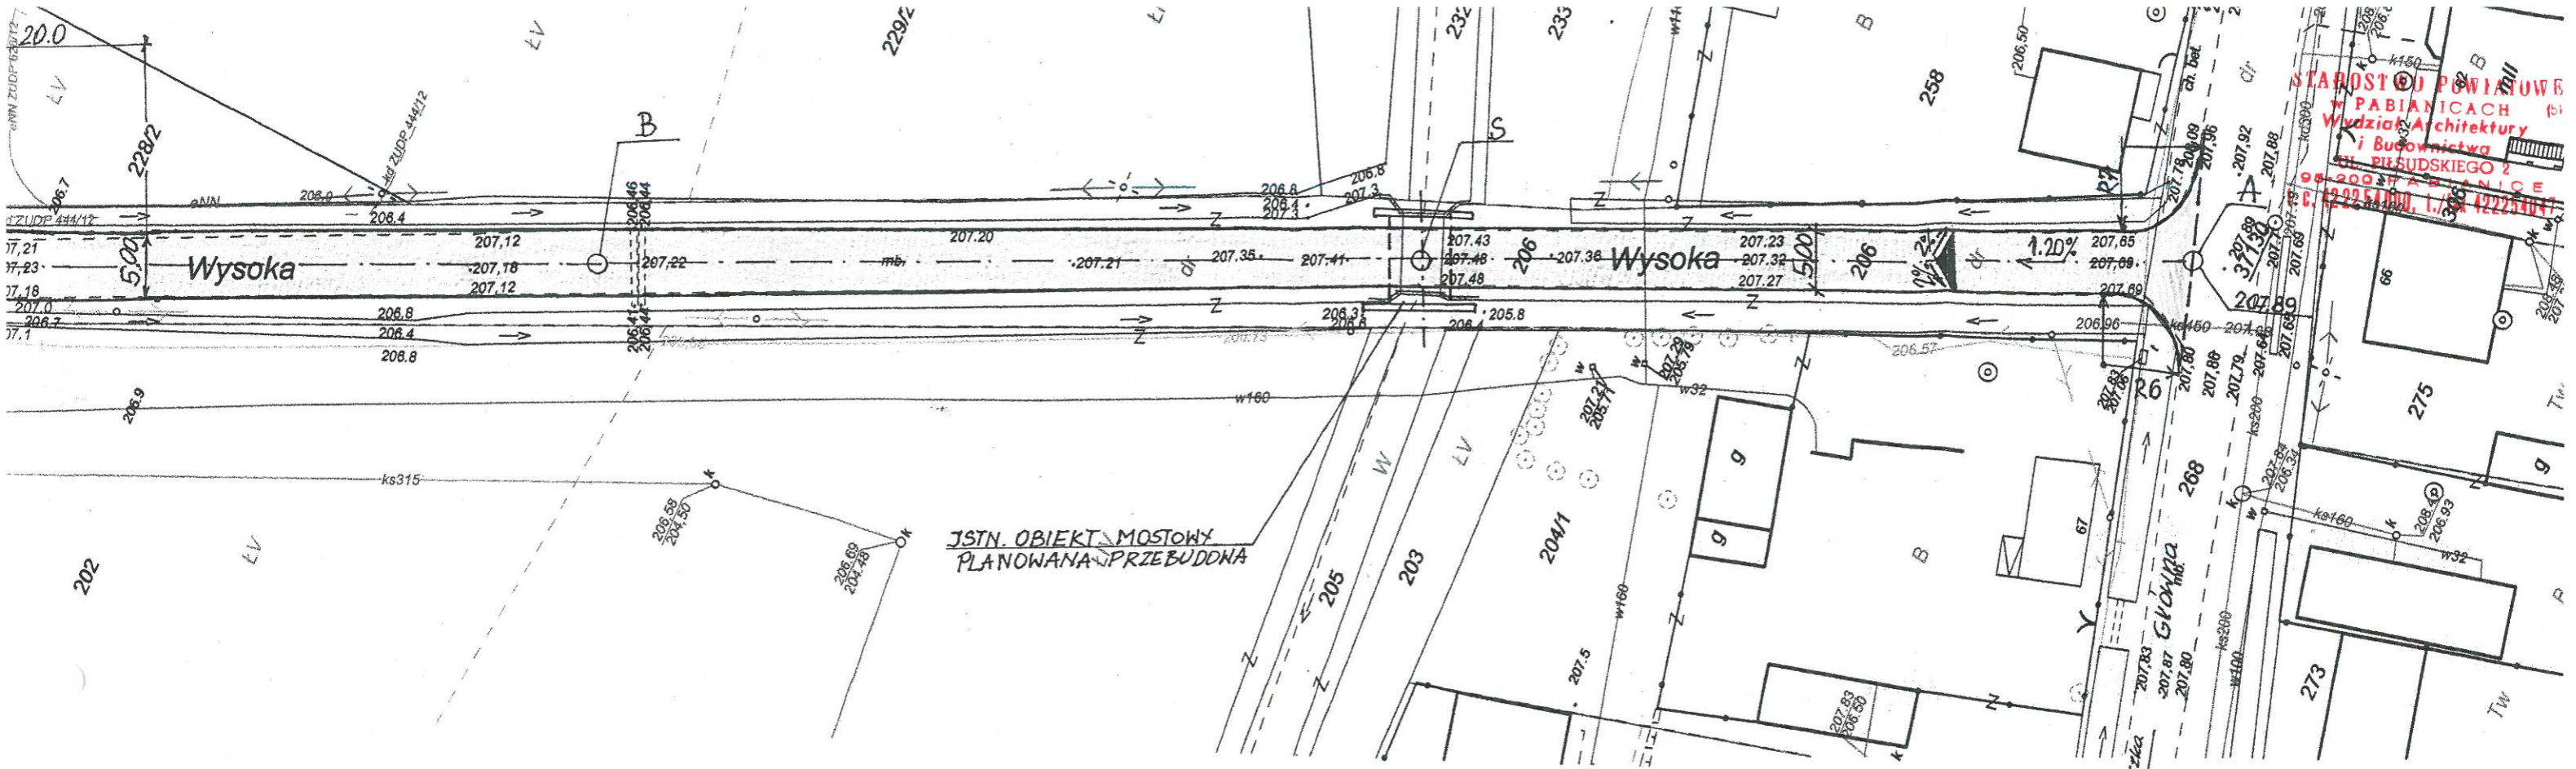

STAROSTWO POWIATOWE  
w PABIANICACH  
Wydział Architektury  
i Budownictwa  
ul. Piłsudskiego 2  
98-200 Pabianice  
tel. 22 22 54 000, 1. 22 42 22 54 001

**MAPA DO CELÓW PROJEKTOWYCH**  
skala 1:500

Poziom odniesienia "Kronstadt"  
Układ współrzędnych "1965"  
Uzgodniono w Z.U.D.  
Granice według danych ewidencyjnych.  
Mapa służy do celów projektowych.  
Mapa aktualna na dzień 01.07.2013r.

Województwo: łódzkie  
Powiat: bełchatowski  
Jedn. ewidencyjna: 1001803\_2 gm. Dłutów  
Działka nr: 205, 232  
KERG: 1365-59/2013  
Sektory nr: 122-413.202  
122-413.201

**BIURO USŁUG GEODEZYJNYCH**  
Stanisław Ogłocha  
ul. Pabianicka 9, 97-400 Bełchatów  
NIP 739-110-45-49 REGON 590358339  
tel. 201 222 794, tel/fax 44 632 20 59  
tel. 663 182 110


STAROSTWO POWIATOWE w PABIANICACH  
zgodnie z projektem technicznym  
**Uprośnienie OP.072h.59.2013**  
w zakresie lokalizacji i w zakresie technicznych parametrów  
działań robót w poszczególnych punktach

Data 17.09.2013r.

Z up. ZARZĄDU POWIATU  
podpis **Stanisława Dębrowska**  
PODINSPEKTOR w WYDZIALE  
DRÓG I MOSTÓW

**PRACOWNIA PROJEKTOWA**  
**inż. BOGDAN PRZYBYCIEN**  
97-400 Bełchatów  
os. Dolnośląskie 341 m.135  
NIP: 769-135-14-66

**inż. BOGDAN PRZYBYCIEN**  
upr. projektant i kier. bud. w specj.  
konstr. - inż. dróg § 5 ust. 1, § 7 i § 13  
ust. 1 pkt 3 b  
97-400 Bełchatów  
os. Dolnośląskie 341 m.135, tel. 32-13-1

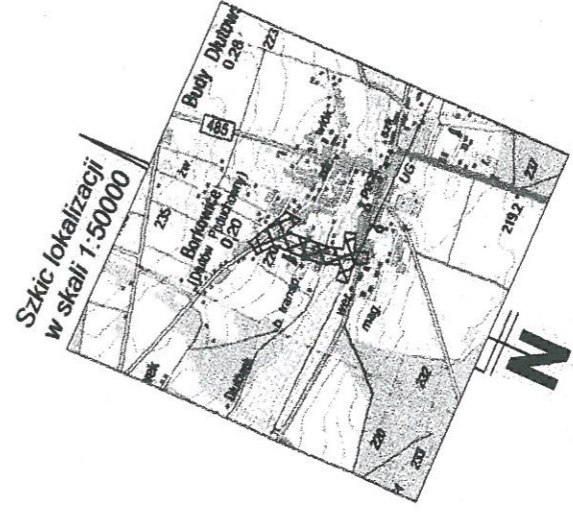

za zgodności  
z oryginałem  
**inż. BOGDAN PRZYBYCIEN**  
upr. projektant i kier. bud. w specj.  
konstr. - inż. dróg § 5 ust. 1, § 7 i § 13  
ust. 1 pkt 3 b  
97-400 Bełchatów  
os. Dolnośląskie 341 m.135, tel. 32-13-1

**OZNACZENIA**

- PROJEKTOWANA NAWIERZCHNIA JEZDNI  
 - POTRÓJNE POWIERZCHNIOWE UTRWALENIE

INWESTOR	GMINA DŁUTÓW	
OBIEKT	PROJEKT BUDOWLANO - WYKONAWCZY PRZEBUDOWA ULICY WYSOKIEJ I KRZYWEJ W DŁUTOWIE	NR RYSUNKU
Adres	DZ. NR EWID. 206, 98, OBR. DŁUTÓW PODUCHOWNY	1 A
PRZEDMIOT	PROJEKT ZAGOSPODAROWANIA TERENU	SKALA
PROJEKTANT	inż. Bogdan Przybycień - uprawn. Projekt. Nr UAN - IV - 10220 14500	1: 500
		Data Podpis 09.2013