


# WIDOK Z GÓRY

1:25

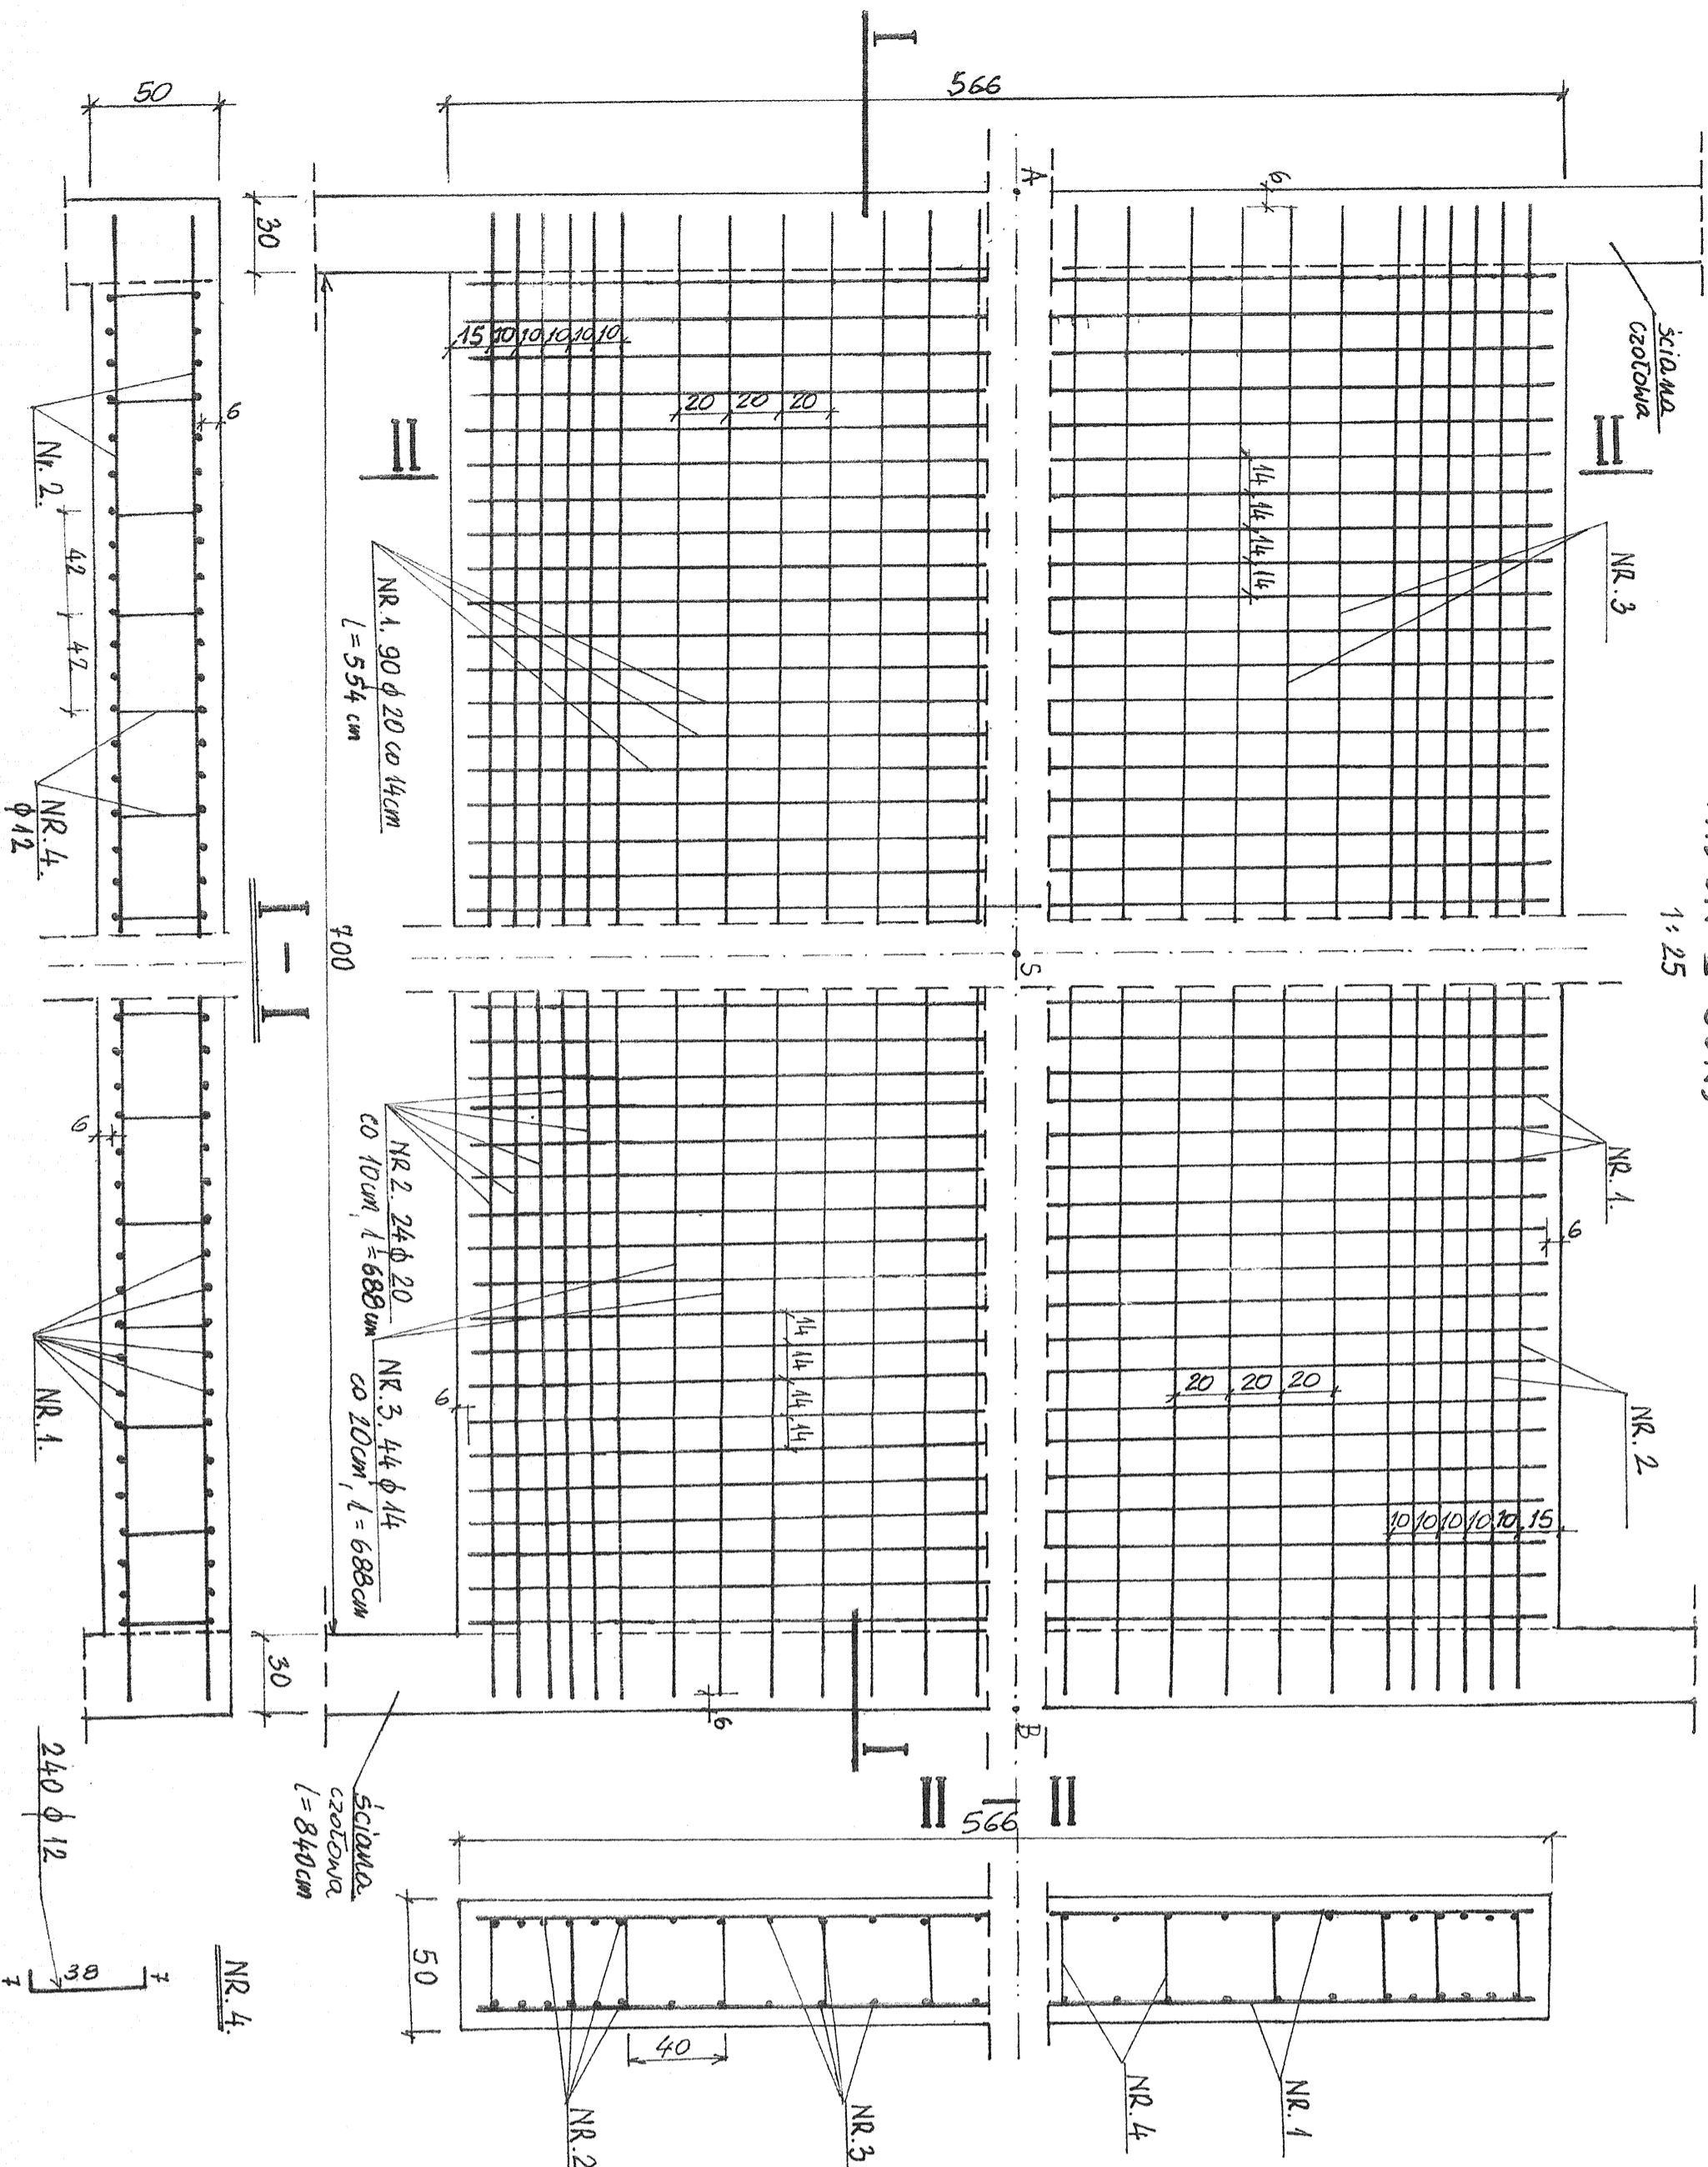

**BETON C25/30, Szczelność - W6, mrozoodporność - F150**

**TABELA ZESTAWIENIA STALI - PEŁYA FUNDAMENTOWA**

Nr. zbrojenia stal	Średnica pręta mm	Łączna długość prętów m	Ciężar 1mb stali kg	Ciężar ogółem kg	Gatunek stali
1	20	499	2,47	1232	34GS
2	20	165	2,47	408	34GS
3	14	304	1,21	367	ST 35Y-b
4	12	125	0,888	111	ST 35Y-b
<b>Razem</b>					<b>2118 kg</b>

INWESTOR	GMINA DEŁTÓW		NR
OBIEKT	P.T. BUDOWLANO-WYKONAWCZY PRZEBUDOWA OBIEKTU MOSTOWEGO W CIĄGU ULICY WYSOKIEJ NA RZECZE JESIONCE W MIEJSCOWOŚCI DEŁTÓW		4
Adres	Dz. NR. 206, 231, 232, OBRĘB 6 DEŁTÓW PODUCHOWY		SKALA 1:25
PRZEDMIOT	ZBROJENIE PEŁY FUNDAMENTOWEJ OBIEKTU MOSTOWEGO		Data
PROJEKTANT	inż. Bogdan Przybycien - uprawa. projekt. Nr UAN-IV-10220-145/81		Podpis 08.2013

inż. BOGDAN PRZYBYCIEN  
upr. projektant i kier. bud. w spec. konstr. - inż. drog. 5 kł. 1, 5, 7 i 5, 13 ust. 1 pkt 3 b  
os. Dojnodzińska 341 m. 135, tel. 22-13-1  
97-4007, Bełchatów

STANOWISKO POWIATOWE  
w PABIANICACH  
Wydział Architektury  
i Budownictwa  
ul. Piłsudskiego 20 E  
PL 53-600 PABIANICE  
tel./fax 422294047