


ZMIANA MIEJSCOWEGO PLANU ZAGOSPODAROWANIA PRZESTRZENNEGO GMINY DŁUTÓW DLA CZĘŚCI OBREBU GEODEZYJNEGO CZYŻEMIN

RYSUNEK PLANU

Załącznik Nr 2 do Uchwały Nr ...
Rady Gminy Dłutów z dnia ...

SKALA 1 : 1000

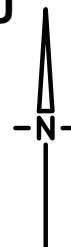


OZNACZENIA OBOWIĄZUJĄCE

- GRANICA OBSZARU OBJĘTEGO PLANEM
- LINIE ROZGRANICZAJĄCE TERENY O RÓŻNYM PRZEZNACZENIU LUB RÓŻNYCH ZASADACH ZAGOSPODAROWANIA
- NIEPRZEKRACZALNA LINIA ZABUDOWY
- TEREN ZABUDOWY MIESZKANIOWEJ JEDNORODZINNEJ
- TEREN DROGI PUBLICZNEJ KLASY LOKALNEJ

OZNACZENIA INFORMACYJNE

- GRANICA ADMINISTRACYJNA GMINY
- DROGA POWIATOWA POZA OBSZAREM OBJĘTYM PLANEM

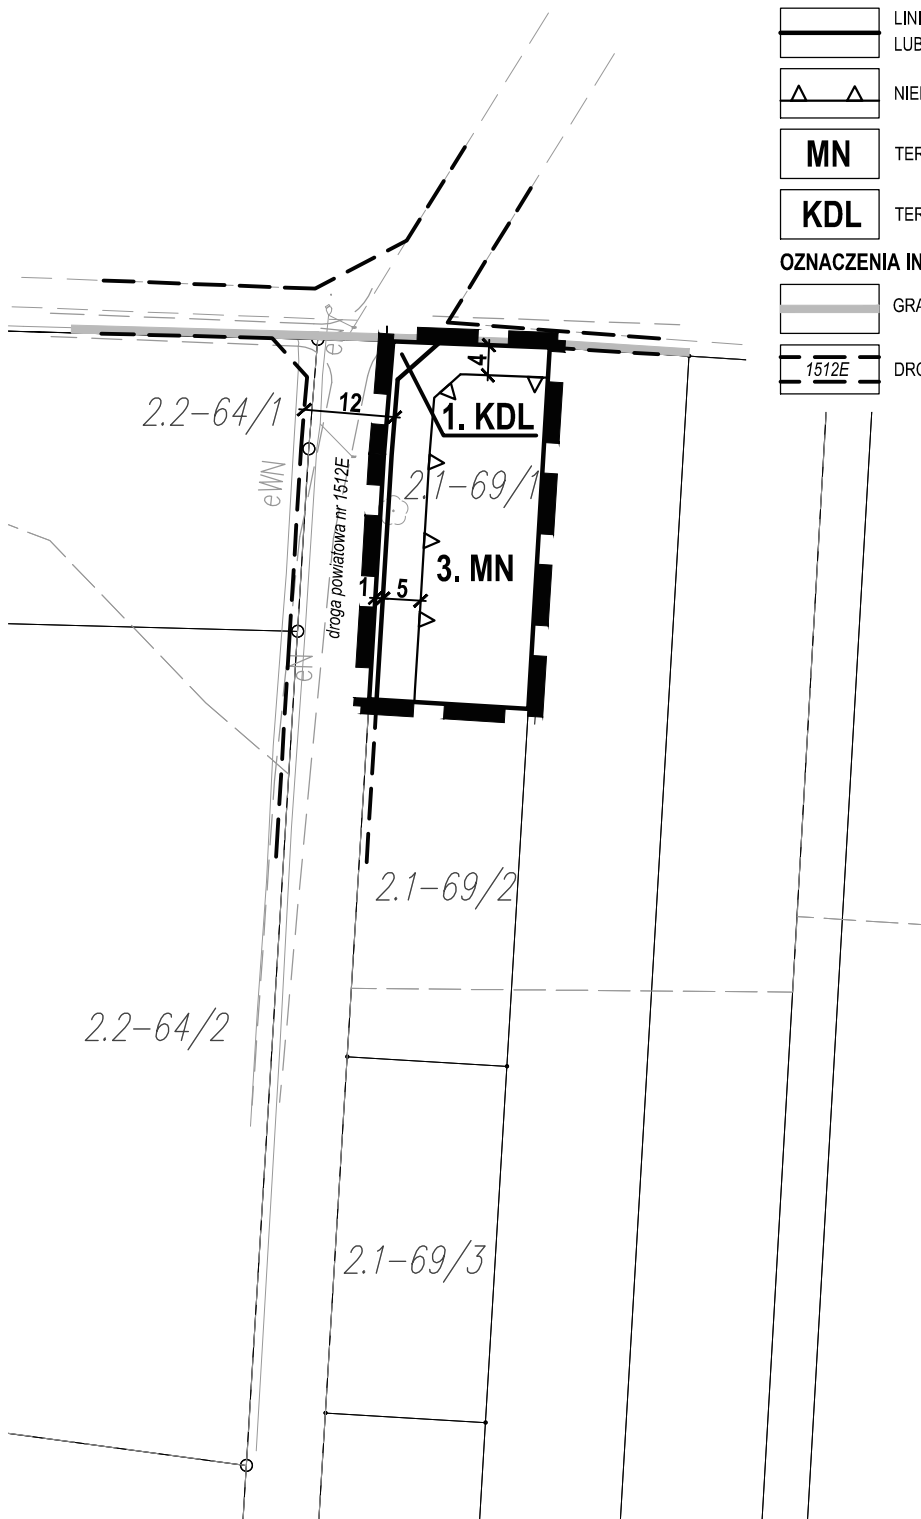

WYRYS ZE STUDIUM UWARUNKOWAŃ I KIERUNKÓW ZAGOSPODAROWANIA PRZESTRZENNEGO GMINY DŁUTÓW UCHWAŁA NR XIV/108/20 RADY GMINY DŁUTÓW Z DNIA 29 LIPCA 2020



- | | | |
|--|--|--|
| | GRANICA OBSZARU OBJĘTEGO PLANEM | |
| | OZNACZENIA OBSZARU | FUNKCJA PODSTAWOWA |
| | GRANICA GMINY DŁUTÓW | FUNKCJA TOWARZYSZĄCA LUB UZUPEŁNIAJĄCA |
| | ZABUDOWA MIESZKANA JEDNORODZINNA I REKREACJI INDYWIDUALNEJ | ZABUDOWA USŁUGOWA |
| | TERENY LASÓW PAŃSTWOWYCH I PRYMATNYCH | |
| | DROGI POWIATOWE - ZBIORCZE | |

LICENCJA MAPY NR GK.6842.2455.2021_1008_P
WYDANA PRZEZ STAROSTĘ PABIANICKIEGO

PRACOWNIA TEREN

EWIA KRAKOWSKA UPR.URB.NR 1099/90
90-448 ŁÓDŹ
UL. ŻWIŹKI 1C LOK. 3

LUTY 2022