


# PROGNOZA ODDZIAŁYWANIA NA ŚRODOWISKO DO ZMIANY MIEJSCOWEGO PLANU ZAGOSPODAROWANIA PRZESTRZENNEGO GMINY DŁUTÓW DLA CZĘŚCI OBRĘBU GEODEZYJNEGO DŁUTÓW PODUCHOWNY

SKALA 1 : 2000

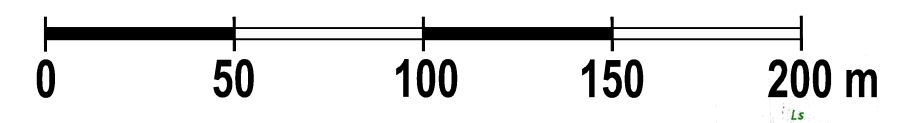

## RYSUNEK PROGNOZY

### LEGENDA

#### OZNACZENIA PROGNOZY

- ZL** LASY  
zagospodarowanie terenów zgodnie z przepisami odrębnymi w tym zakresie
- GRUNTY LEŚNE PRZEZNACZONE DO ZMIANY PRZEZNACZENIA NA CELE NIELEŚNE
- GRANICA PROJEKTOWANEGO OBSZARU CHRONIONEGO KRAJOBRAZU "TUSZYŃSKO-DŁUTOWSKIEGO" WG PZPWL 2018
- 50%** UDZIAŁ POWIERZCHNI BIOLOGICZNEJ CZYNNEJ W POWIERZCHNI DZIAŁKI BUDOWLANEJ
- LOKALIZACJA I NUMER STANOWISKA ARCHEOLOGICZNEGO
- GRANICA STREFY OCHRONY ARCHEOLOGICZNEJ
- NAPOWIETRZNA LINIA ELEKTROENERGETYCZNA ŚREDNIEGO NAPIĘCIA 15 kV
- STREFA OCHRONNA OD NAPOWIETRZNEJ LINII ELEKTROENERGETYCZNEJ ŚREDNIEGO NAPIĘCIA 15kV  
*konieczność przestrzegania ograniczeń w zagospodarowaniu i użytkowaniu zgodnie z przepisami odrębnymi*
- PU** TERENY ZABUDOWY PRODUKCJI I USŁUGOWEJ
- ZAKAZ LOKALIZACJI PRZEDSIĘWZIĘĆ MOGĄCYCH ZNACZĄCO ORAZ MOGĄCYCH POTENCJALNIE ZNACZĄCO ODDZIAŁYWAĆ NA ŚRODOWISKO (za wyjątkiem dróg i infrastruktury technicznej)  
*cały obszar planu*
- ZAKAZ LOKALIZACJI ZAKŁADÓW O ZWIĘKSZONYM LUB DUŻYM RYZYKU WYSTĄPIENIA POWAŻNYCH AWARIJ  
*cały obszar planu*
- OCHRONA AKUSTYCZNA TERENÓW

#### OZNACZENIA OBOWIĄZUJĄCE

- GRANICA OBSZARU OBJĘTEGO PLANEM
  - LINIE ROZGRANICZAJĄCE TERENY O RÓŻNYM PRZEZNACZENIU LUB RÓŻNYCH ZASADACH ZAGOSPODAROWANIA
  - NIEPRZEKRACZALNE LINIE ZABUDOWY
  - MN** TERENY ZABUDOWY MIESZKANIOWEJ JEDNORODZINNEJ
  - MNU** TERENY ZABUDOWY MIESZKANIOWEJ I USŁUGOWEJ
  - ML** TERENY REKREACJI INDYWIDUALNEJ
  - PU** TERENY ZABUDOWY PRODUKCJI I USŁUGOWEJ
  - ZL** LASY
  - KDL** TERENY DRÓG PUBLICZNEJ KLASY LOKALNEJ
  - KDW** TERENY DRÓG WEWNĘTRZNYCH
  - KPJ** TEREN CIĄGU PIESZO-JEZDZNEGO
  - GRANICE STREFY OCHRONY ARCHEOLOGICZNEJ
  - LOKALIZACJA I NUMER STANOWISKA ARCHEOLOGICZNEGO
  - STREFA OCHRONNA OD NAPOWIETRZNEJ LINII ELEKTROENERGETYCZNEJ ŚREDNIEGO NAPIĘCIA 15kV
- #### OZNACZENIA INFORMACYJNE
- GRANICA PROJEKTOWANEGO OBSZARU CHRONIONEGO KRAJOBRAZU "TUSZYŃSKO-DŁUTOWSKIEGO" WG PZPWL 2018
  - LN... LINIE ROZGRANICZAJĄCE DRÓG POZA OBSZAR EM OBJĘTYM PLANEM / NR DRÓGI
  - NAPOWIETRZNA LINIA ELEKTROENERGETYCZNA ŚREDNIEGO NAPIĘCIA 15 kV
  - UJĘCIA WÓD PODZIEMNYCH

