
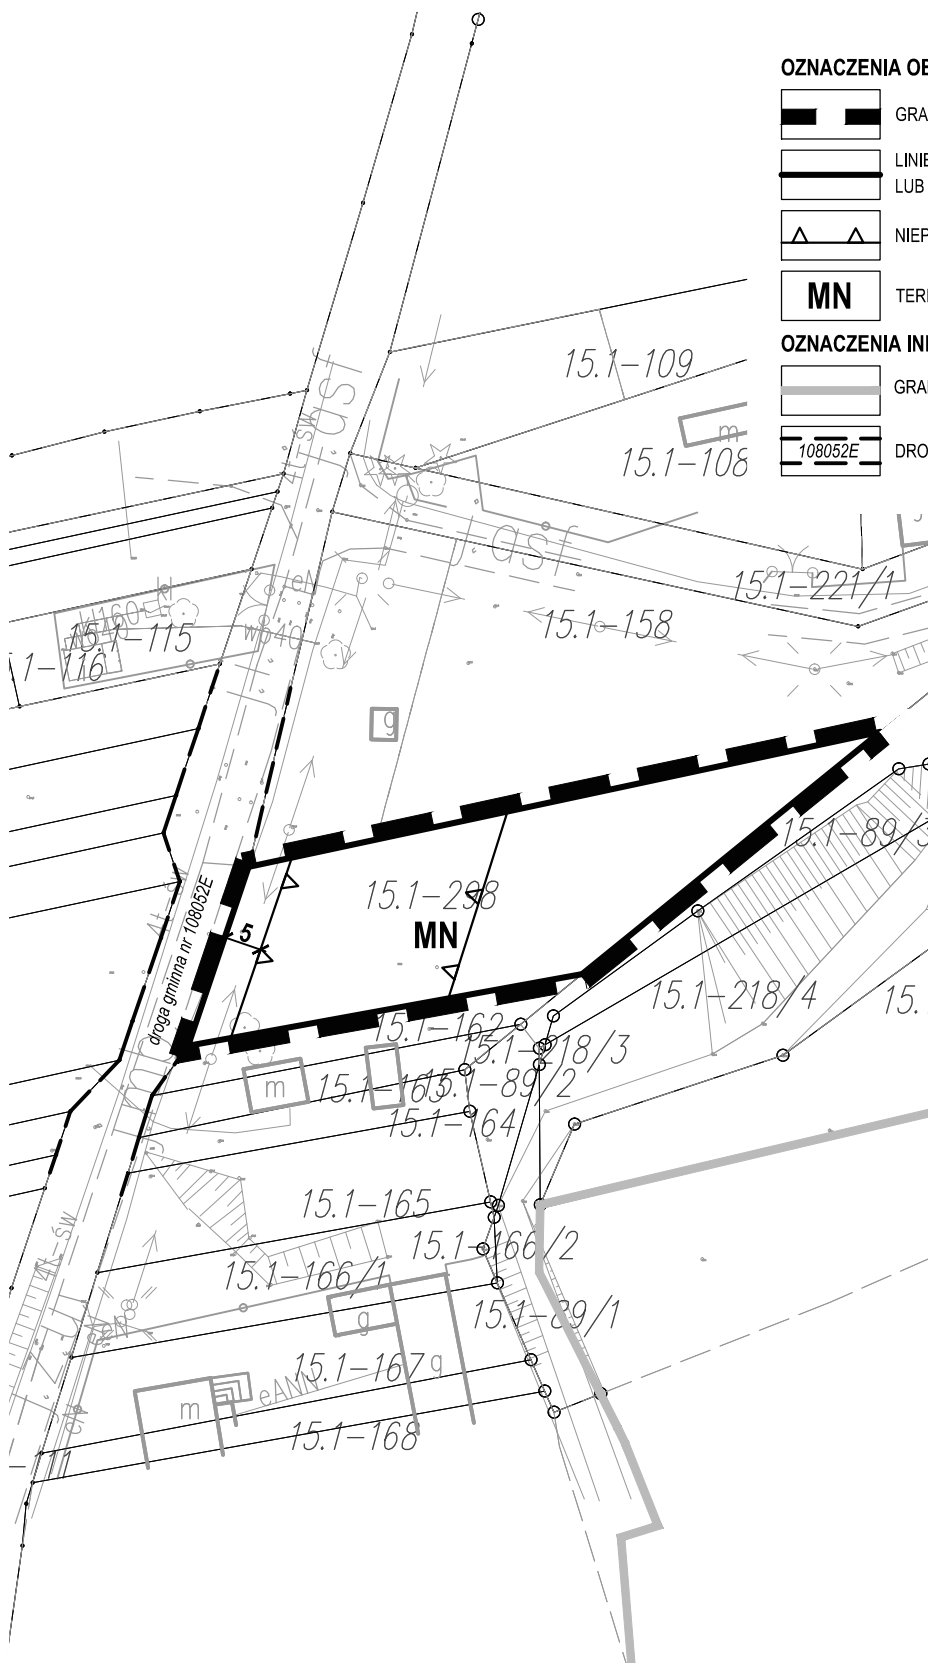


ZMIANA MIEJSCOWEGO PLANU ZAGOSPODAROWANIA PRZESTRZENNEGO GMINY DŁUTÓW DLA CZĘŚCI OBREBU GEODEZYJNEGO PIĘTKÓW

RYSUNEK PLANU

Załącznik Nr 1 do Uchwały Nr ...
Rady Gminy Dłutów z dnia ...

SKALA 1 : 1000

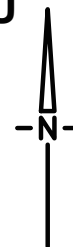

OZNACZENIA OBOWIĄZUJĄCE

- GRANICA OBSZARU OBJĘTEGO PLANEM
- LINIE ROZGRANICZAJĄCE TERENY O RÓŻNYM PRZEZNACZENIU LUB RÓŻNYCH ZASADACH ZAGOSPODAROWANIA
- NIEPRZEKRACZALNA LINIA ZABUDOWY
- TEREN ZABUDOWY MIESZKANIOWEJ JEDNORODZINNEJ

OZNACZENIA INFORMACYJNE

- GRANICA ADMINISTRACYJNA GMINY
- DROGA GMINNA POZA OBSZAREM OBJĘTYM PLANEM

WYRYS ZE STUDIUM UWARUNKOWAŃ I KIERUNKÓW ZAGOSPODAROWANIA PRZESTRZENNEGO GMINY DŁUTÓW UCHWAŁA NR XIV/108/20 RADY GMINY DŁUTÓW Z DNIA 29 LIPCA 2020



- | | | |
|---------------------------|--|--|
| | GRANICA OBSZARU OBJĘTEGO PLANEM | |
| OZNACZENIA OBSZARU | FUNKCJA PODSTAWOWA | FUNKCJA TOWARZYSZĄCA LUB UZUPEŁNIAJĄCA |
| | GRANICA GMINY DŁUTÓW | |
| | TERENY ZABUDOWY ZAGRODOWEJ | 1. ZABUDOWA JEDNORODZINNA
2. USŁUGI LOKALNE |
| | TERENY LASÓW NIEPAŃSTWOWYCH | |
| | TERENY ROLNE O WYŻSZYCH KLASACH RODNIAJĄCYCH | |
| | GRANICA STREFY „B” CZĘŚCIOWEJ OCHRONY KONSERWATORSKIEJ | |
| | OBSZARY PROBLEMOWE | |

LICENCJA MAPY NR GK.6842.2455.2021_1008_P
WYDANA PRZEZ STAROSTĘ PABIANICKIEGO

PRACOWNIA TEREN

EWA KRAKOWSKA UPR.URB.NR.1099/90
90-448 ŁÓDŹ
UL. ŻWIŹKI 1C LOK. 3

LUTY 2022