
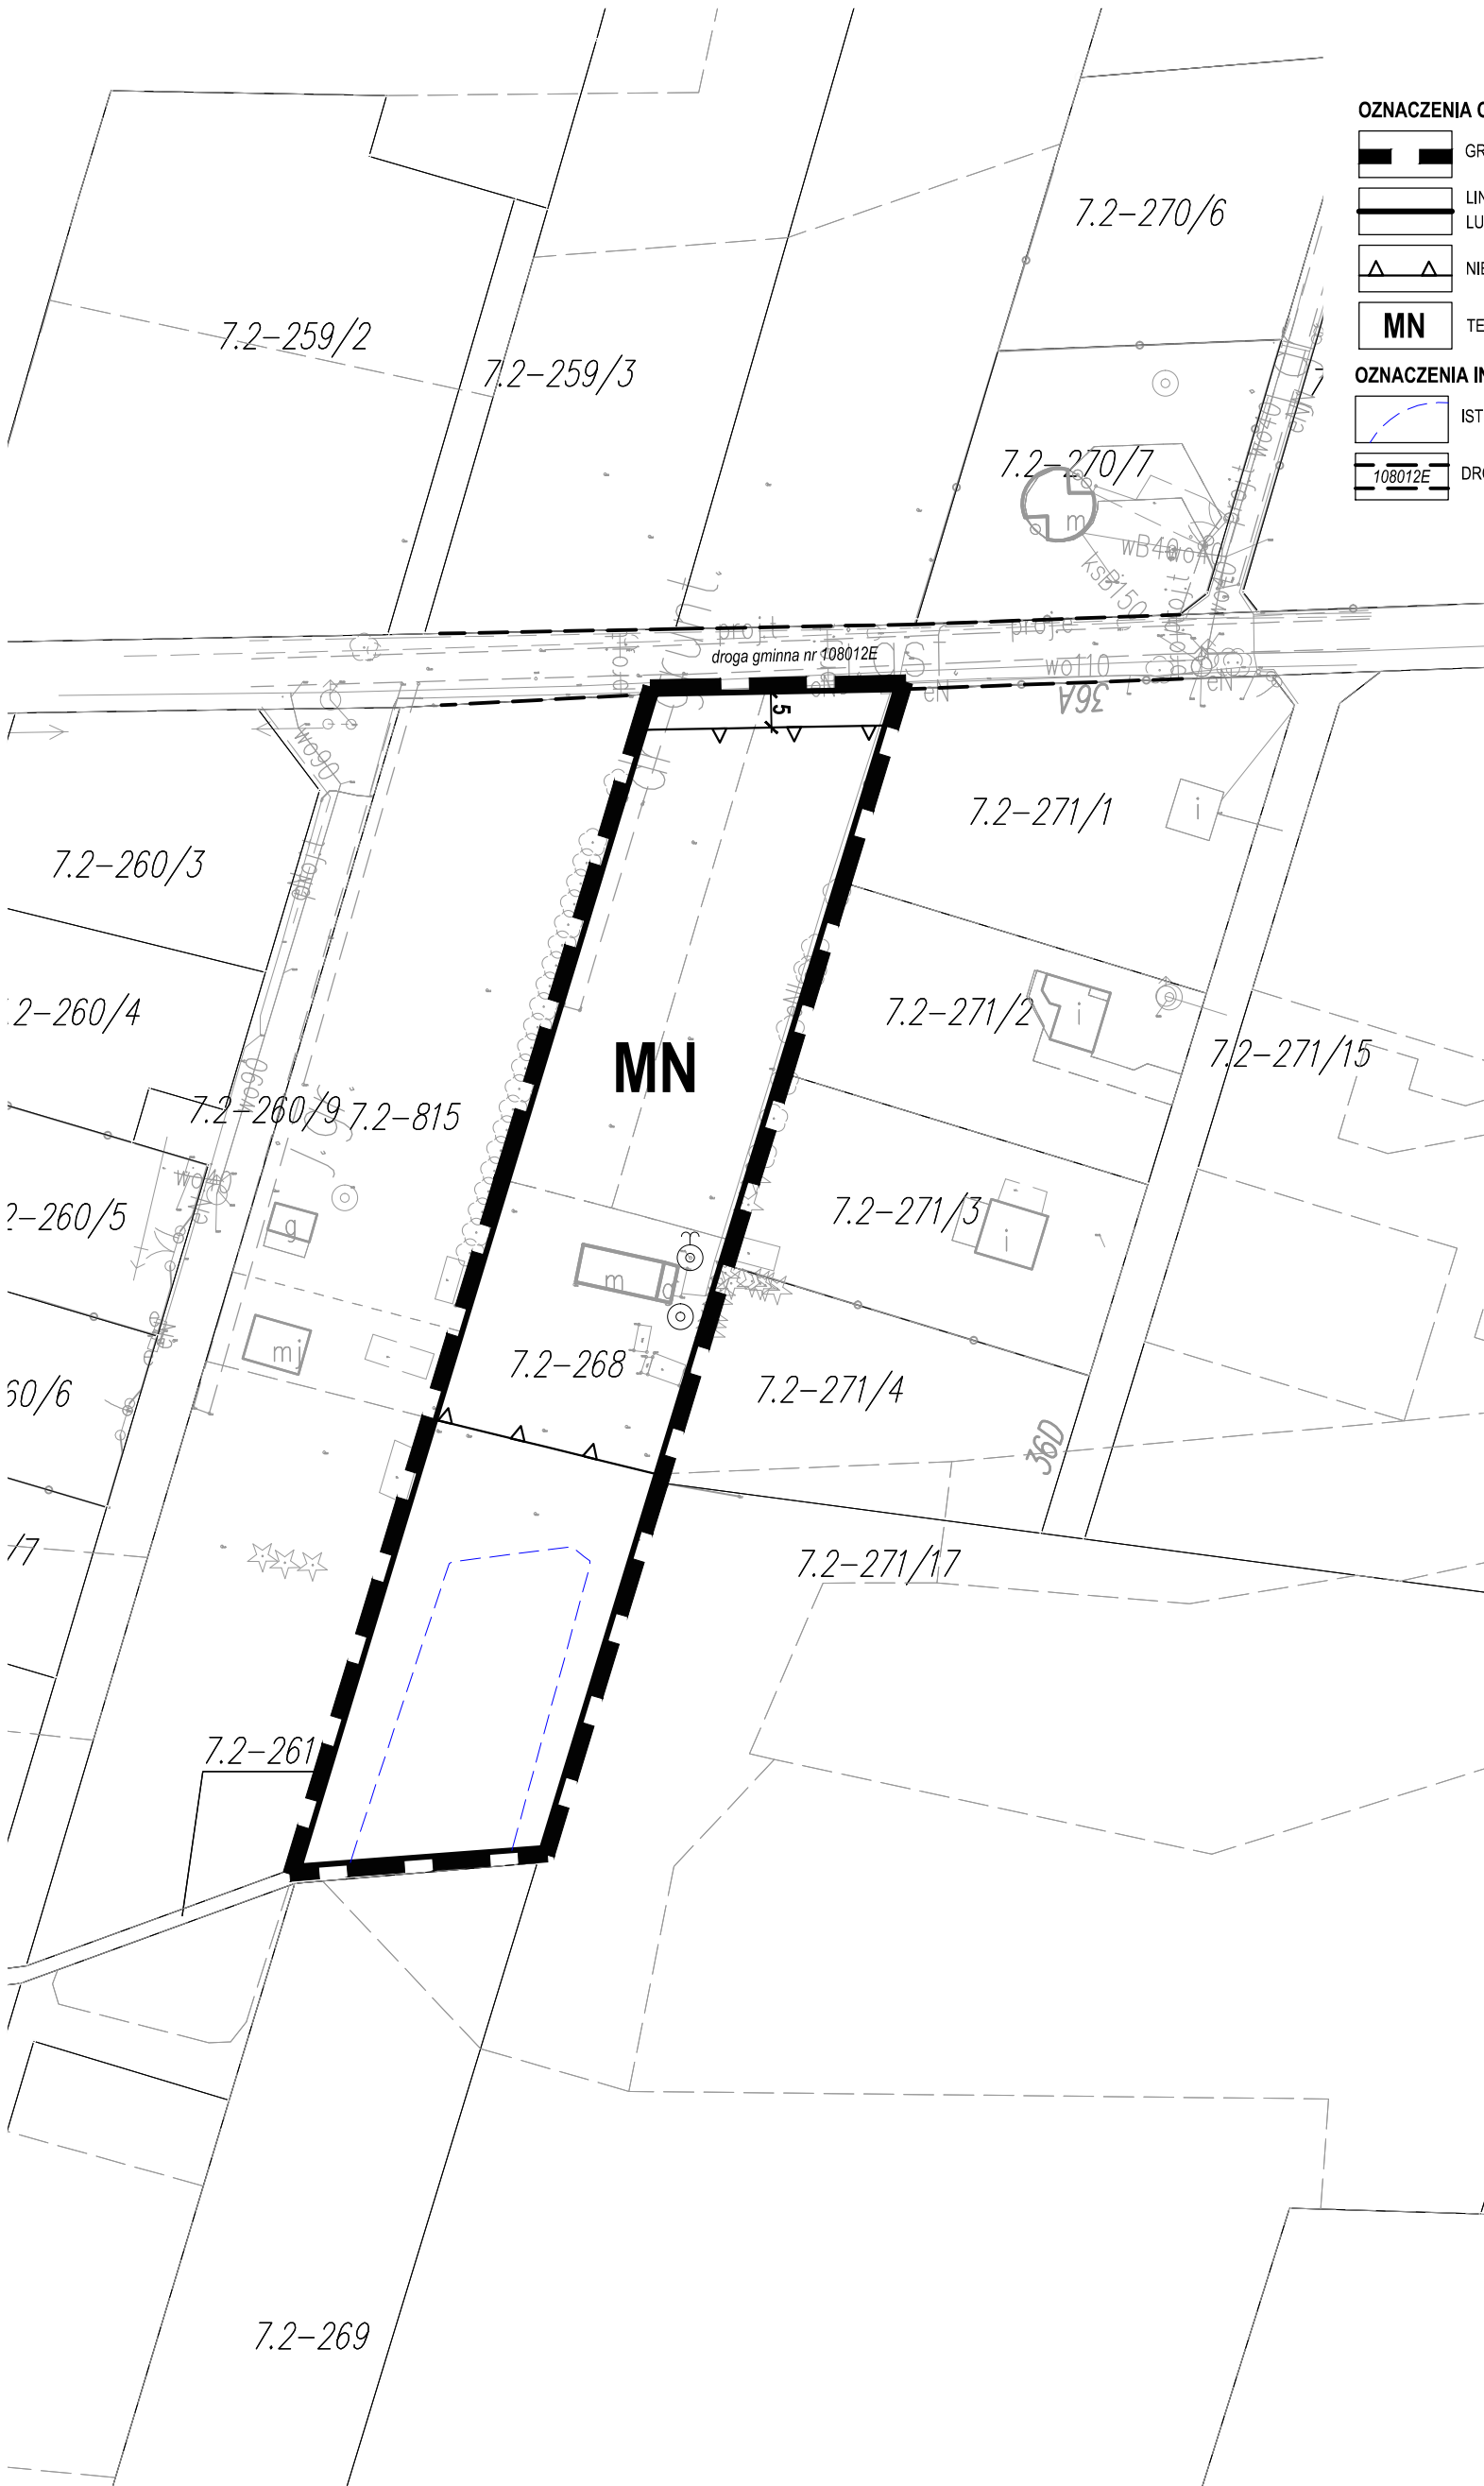


ZMIANA MIEJSCOWEGO PLANU ZAGOSPODAROWANIA PRZESTRZENNEGO GMINY DŁUTÓW DLA CZĘŚCI OBRĘBU GEODEZYJNEGO DRZEWOCINY

RYSUNEK PLANU

Załącznik Nr 1 do Uchwały Nr ...
Rady Gminy Dłutów z dnia ...

SKALA 1 : 1000

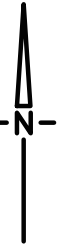

OZNACZENIA OBOWIĄZUJĄCE

- GRANICA OBSZARU OBJĘTEGO PLANEM
- LINIE ROZGRANICZAJĄCE TERENY O RÓŻNYM PRZEZNACZENIU LUB RÓŻNYCH ZASADACH ZAGOSPODAROWANIA
- NIEPRZEKRACZALNA LINIA ZABUDOWY
- TEREN ZABUDOWY MIESZKANIOWEJ JEDNORODZINNEJ

OZNACZENIA INFORMACYJNE

- ISTNIEJĄCY ZBIORNIK WODNY
- DROGA GMINNA POZA OBSZAREM OBJĘTYM PLANEM

WYRYS ZE STUDIUM UWARUNKOWAŃ I KIERUNKÓW ZAGOSPODAROWANIA PRZESTRZENNEGO GMINY DŁUTÓW UCHWAŁA NR XIV/108/20 RADY GMINY DŁUTÓW Z DNIA 29 LIPCA 2020



- | | | |
|---------------------------|---|--|
| | GRANICA OBSZARU OBJĘTEGO PLANEM | |
| OZNACZENIA OBSZARU | FUNKCJA PODSTAWOWA | FUNKCJA TOWARZYSZĄCA LUB UZUPEŁNIAJĄCA |
| | TERENY ZABUDOWY ZAGRODOWEJ | 1. ZABUDOWA JEDNORODZINNA
2. TERENY I OKALNIE |
| | ZABUDOWA MIESZANA JEDNORODZINNA I REKREACJI INDYWIDUALNEJ | ZABUDOWA USŁUGOWA |
| | TERENY INDYWIDUALNEJ ZABUDOWY REKREACYJNEJ | ZABUDOWA USŁUGOWA |
| | TERENY LASÓW PAŃSTWOWYCH I PRYWATNYCH | |
| | TERENY TRWAŁYCH UŻYTKÓW ZIELONYCH | |
| | RZĘKI I ROWY MELIORACYJNE | |
| | GRANICA OBSZARU ZAGROŻENIA POWODZIOWEGO (1 %) | |
| | GRANICA STREPY OCHRONY ARCHEOLOGICZNEJ | |
| | ZAREJESTROWANE STANOWISKA ARCHEOLOGICZNE | |
| | DROGI GMINNE (LOKALNE I DOJAZDOWE) | |
| | PRZEBIEG LINII WN 119 KV ZE STREFA | |
| | OBZARY PROBLEMOWE | |