


PROGNOZA ODDZIAŁYWANIA NA ŚRODOWISKO DO ZMIANY MIEJSCOWEGO PLANU ZAGOSPODAROWANIA PRZESTRZENNEGO GMINY DŁUTÓW DLA CZĘŚCI OBRĘBU GEODEZYJNEGO DŁUTÓW PODUCHOWNY

SKALA 1 : 2000

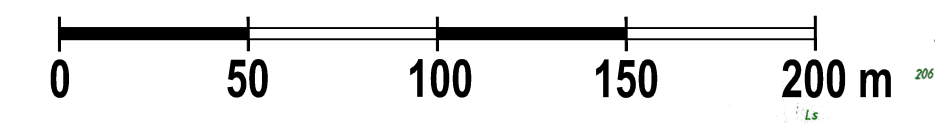

RYSUNEK PROGNOZY

LEGENDA

OZNACZENIA PROGNOZY

- ZL** LASY
zagospodarowanie terenów zgodnie z przepisami odrębnymi w tym zakresie
- GRUNTY LEŚNE PRZEZNACZONE DO ZMIANY PRZEZNACZENIA NA CELE NIELEŚNE
- GRANICA PROJEKTOWANEGO OBSZARU CHRONIONEGO KRAJOBRAZU "TUSZYŃSKO-DŁUTOWSKIEGO" WG PZPW 2018
- 50%** UDZIAŁ POWIERZCHNI BIOLOGICZNIE CZYNNEJ W POWIERZCHNI DZIAŁKI BUDOWLANEJ
- LOKALIZACJA I NUMER STANOWISKA ARCHEOLOGICZNEGO
- GRANICA STREFY OCHRONY ARCHEOLOGICZNEJ
- NAPOWIETRZNA LINIA ELEKTROENERGETYCZNA ŚREDNIEGO NAPIĘCIA 15 KV
- STREFA OCHRONNA OD NAPOWIETRZNEJ LINII ELEKTROENERGETYCZNEJ ŚREDNIEGO NAPIĘCIA 15KV
konieczność przestrzegania ograniczeń w zagospodarowaniu i użytkowaniu zgodnie z przepisami odrębnymi
- PU** TERENY ZABUDOWY PRODUKCJI I USŁUGOWEJ
- ZAKAZ LOKALIZACJI PRZEDSIĘWZIĘĆ MOGĄCYCH ZNAČĄCO ORAZ MOGĄCYCH POTENCJALNIE ZNAČĄCO ODDZIAŁYWAĆ NA ŚRODOWISKO (za wyjątkiem dróg i infrastruktury technicznej)
cały obszar planu
- ZAKAZ LOKALIZACJI ZAKŁADÓW O ZWIĘKSZONYM LUB DUŻYM RYZYKU WYSTĄPIENIA POWAŻNYCH AWARIJ
cały obszar planu
- OCZYSTWA AKUSTYCZNA TERENÓW

OZNACZENIA OBOWIĄZUJĄCE

- GRANICA OBSZARU OBJĘTEGO PLANEM
- LINIE ROZGRANICZAJĄCE TERENY O RÓŻNYM PRZEZNACZENIU LUB RÓŻNYCH ZASADACH ZAGOSPODAROWANIA
- NIEPRZEKRACZALNE LINIE ZABUDOWY
- MN** TERENY ZABUDOWY MIESZKANIOWEJ JEDNORODZINNEJ
- MNU** TERENY ZABUDOWY MIESZKANIOWEJ I USŁUGOWEJ
- ML** TERENY REKREACJI INDYWIDUALNEJ
- PU** TERENY ZABUDOWY PRODUKCJI I USŁUGOWEJ
- ZL** LASY
- KDL** TERENY DRÓGI PUBLICZNEJ KLASY LOKALNEJ
- KDW** TERENY DRÓG WEWNĘTRZNYCH
- KPJ** TEREN CIĄGU PIESZO-JEZDNEGO
- GRANICE STREFY OCHRONY ARCHEOLOGICZNEJ
- LOKALIZACJA I NUMER STANOWISKA ARCHEOLOGICZNEGO
- STREFA OCHRONNA OD NAPOWIETRZNEJ LINII ELEKTROENERGETYCZNEJ ŚREDNIEGO NAPIĘCIA 15KV
- STREFA ZAKAZU LOKALIZOWANIA BUDYNKU MIESZKALNEGO ALBO BUDYNKU O FUNKCJI MIESZKALNEJ W ODLEGŁOŚCI MNIEJSZEJ NIŻ 700 M OD ELEKTROWNI WIATROWEJ
- DZIAŁKI, KTÓRE BEZ POŁĄCZENIA Z DZIAŁKAMI SĄSIEDNIMI NIE MOGĄ STANOWIĆ DZIAŁEK BUDOWLANYCH
- OZNACZENIA INFORMACYJNE
- GRANICA PROJEKTOWANEGO OBSZARU CHRONIONEGO KRAJOBRAZU "TUSZYŃSKO-DŁUTOWSKIEGO" WG PZPW 2018
- LINIE ROZGRANICZAJĄCE DRÓG POZA OBSZAREM OBJĘTYM PLANEM / NR DRÓGI
- NAPOWIETRZNA LINIA ELEKTROENERGETYCZNA ŚREDNIEGO NAPIĘCIA 15 KV
- UJĘCIA WÓD PODZIEMNYCH

