


NR	NAZWA
1/01	komunikacja
1/02	klatka schodowa
1/03	sala zajęć 3
1/04	zespół sanitariatów
1/05	magazyn
1/06	WC personelu
1/07	sala zajęć ruchowych
1/08	sala zajęć 4
1/09	zespół sanitariatów
1/10	zespół sanitariatów
1/11	sala zajęć 5

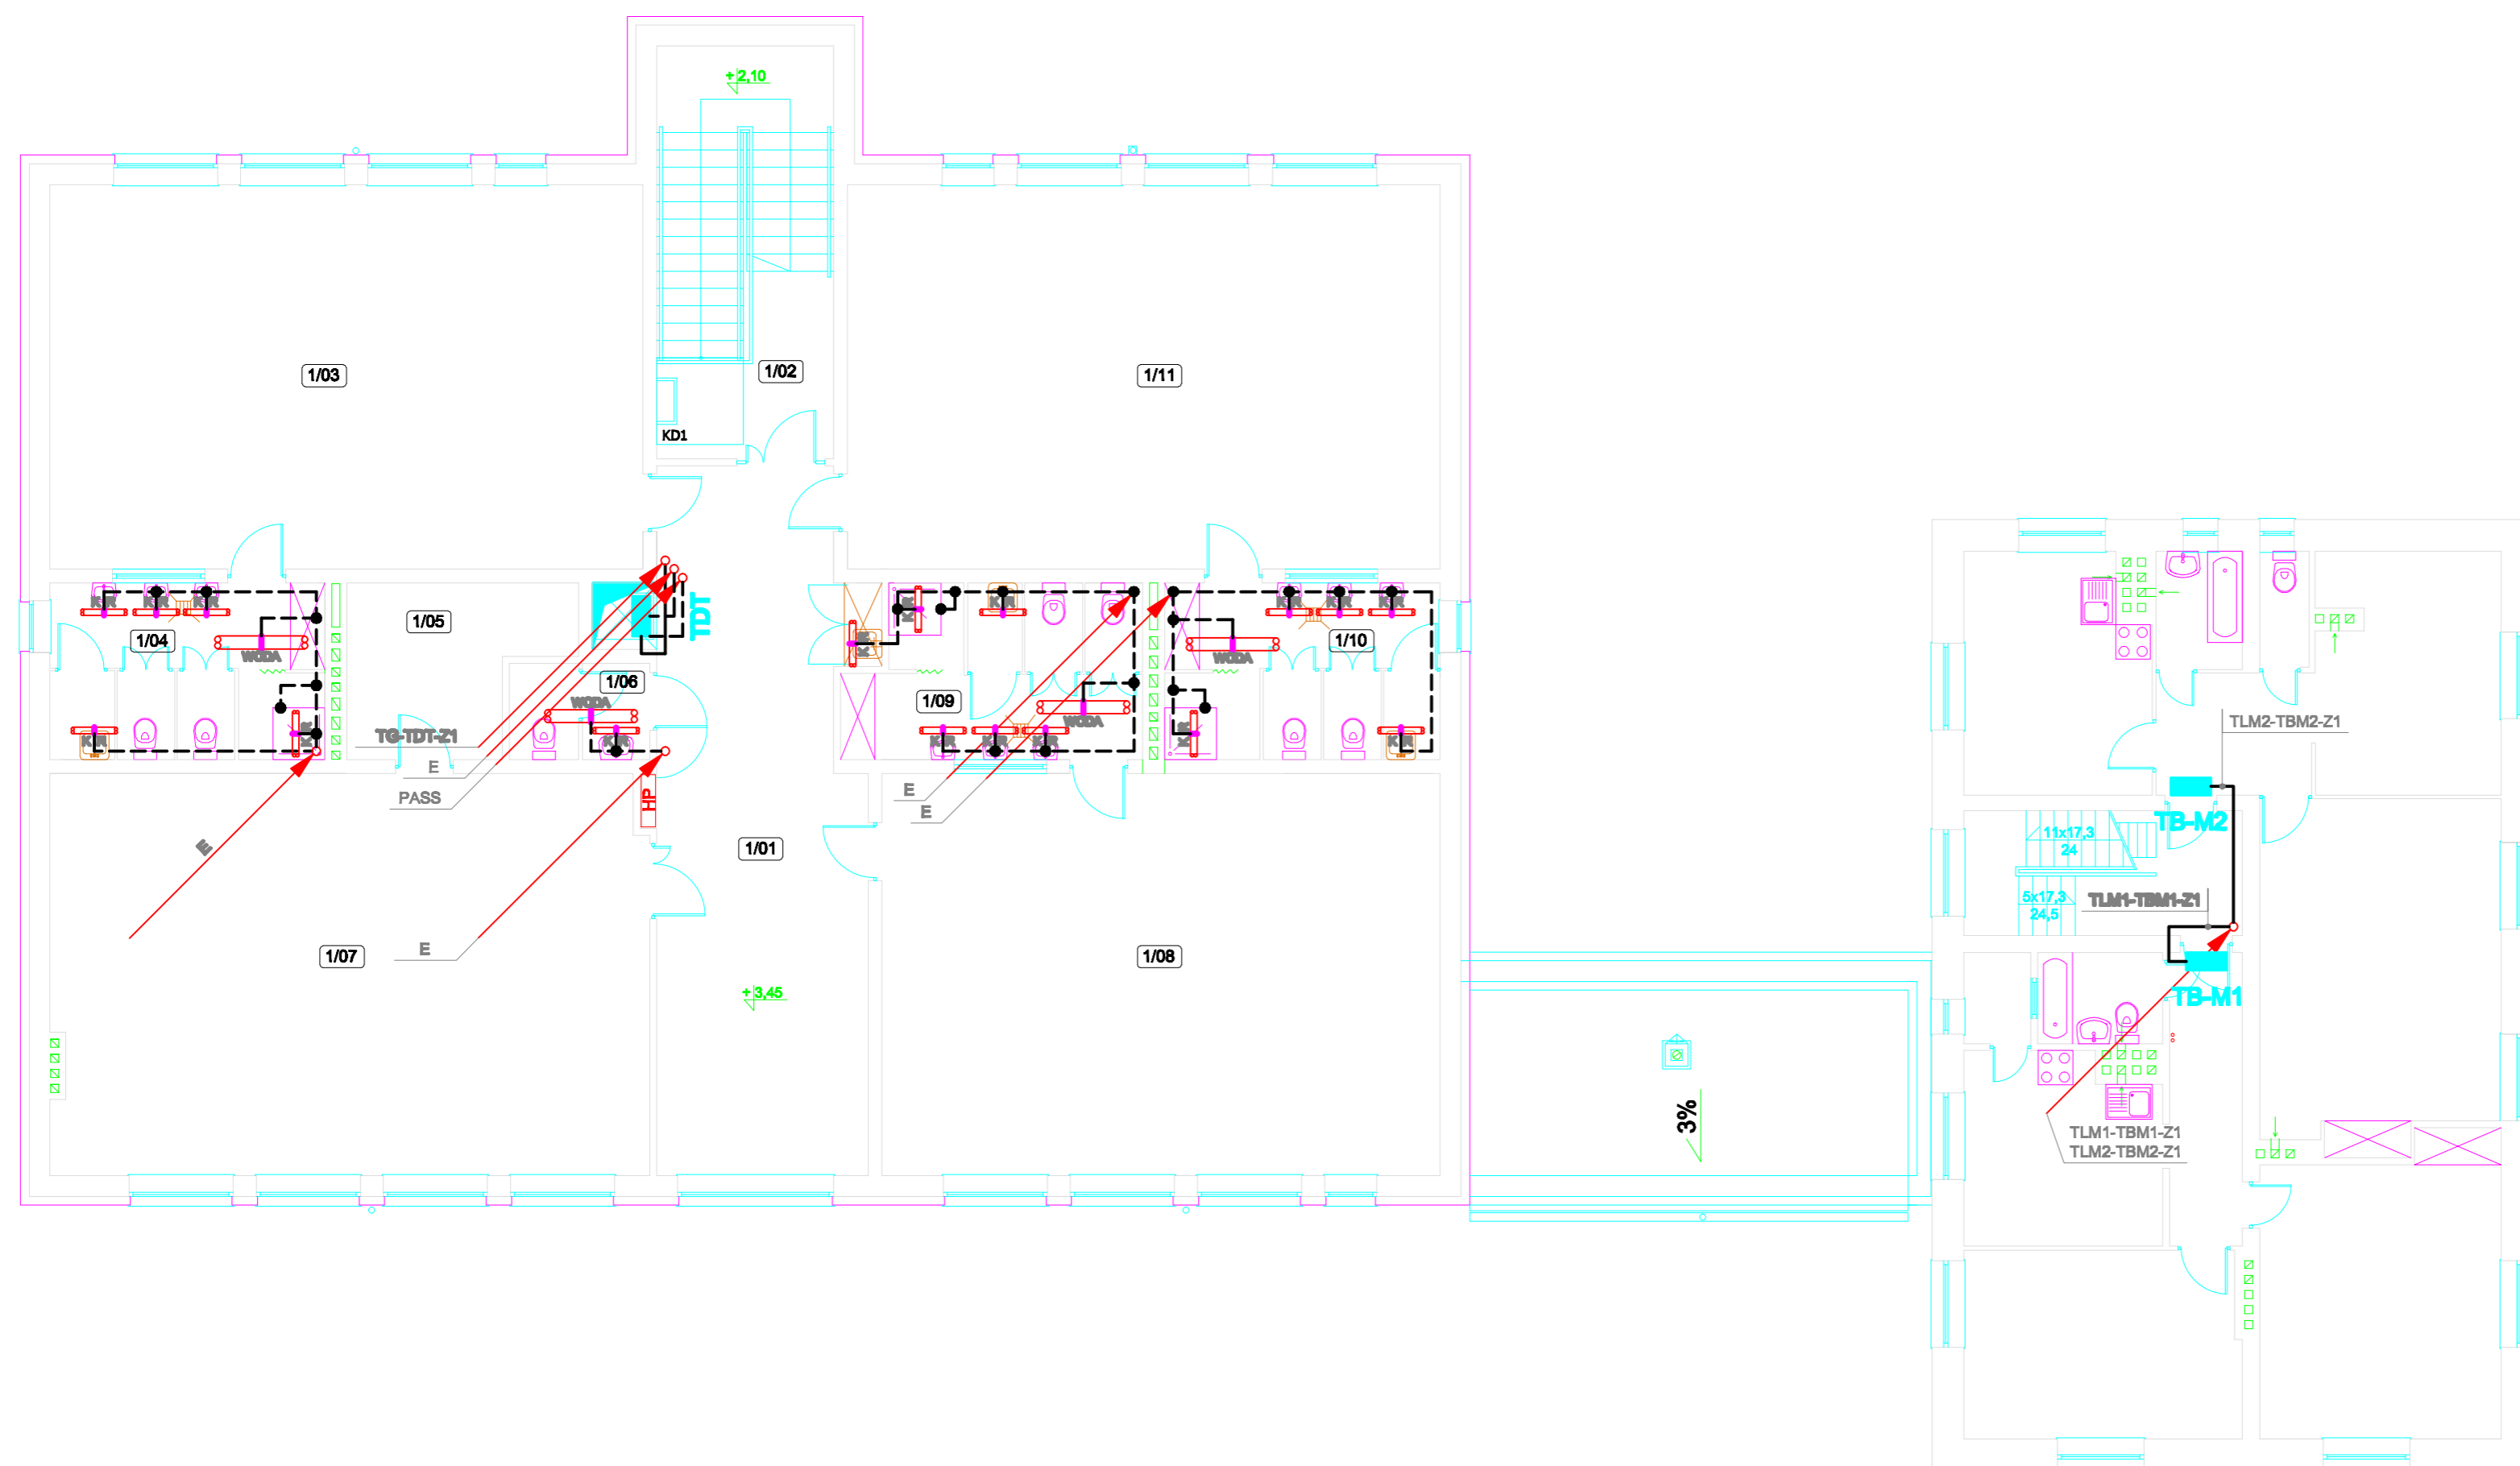

UWAGI I OZNACZENIA - patrz rys nr E-02

NAZWA OBIEKTU	BUDOWA PRZEDSZKOLA 5-ODDZIAŁOWEGO I PRZEBUDOWA PARTERU ISTNIEJĄCEGO BUDYNKU DLA POTRZEB PRZEDSZKOLA W DŁUTOWIE.	DATA	24.10.2014
		SKALA	1:100
ADRES	ul. GŁÓWNA 89 DŁUTÓW dz. nr 159	NR RYSUNKU	E-03
TYTUŁ RYSUNKU	RZUT PIĘTRA. INSTALACJA WLZ I WYRÓWNAWCZA		
PROJEKTANT	JACEK SIEDLECKI upr. nr 79/89/Wł. w specjalizacji Instalacyjnej		
SPRAWDZAJĄCY	ADAM GORTAT upr. nr LOD/0854/POOE/07 w specjalizacji Instalacyjna (elekt., urządzenia el.)		