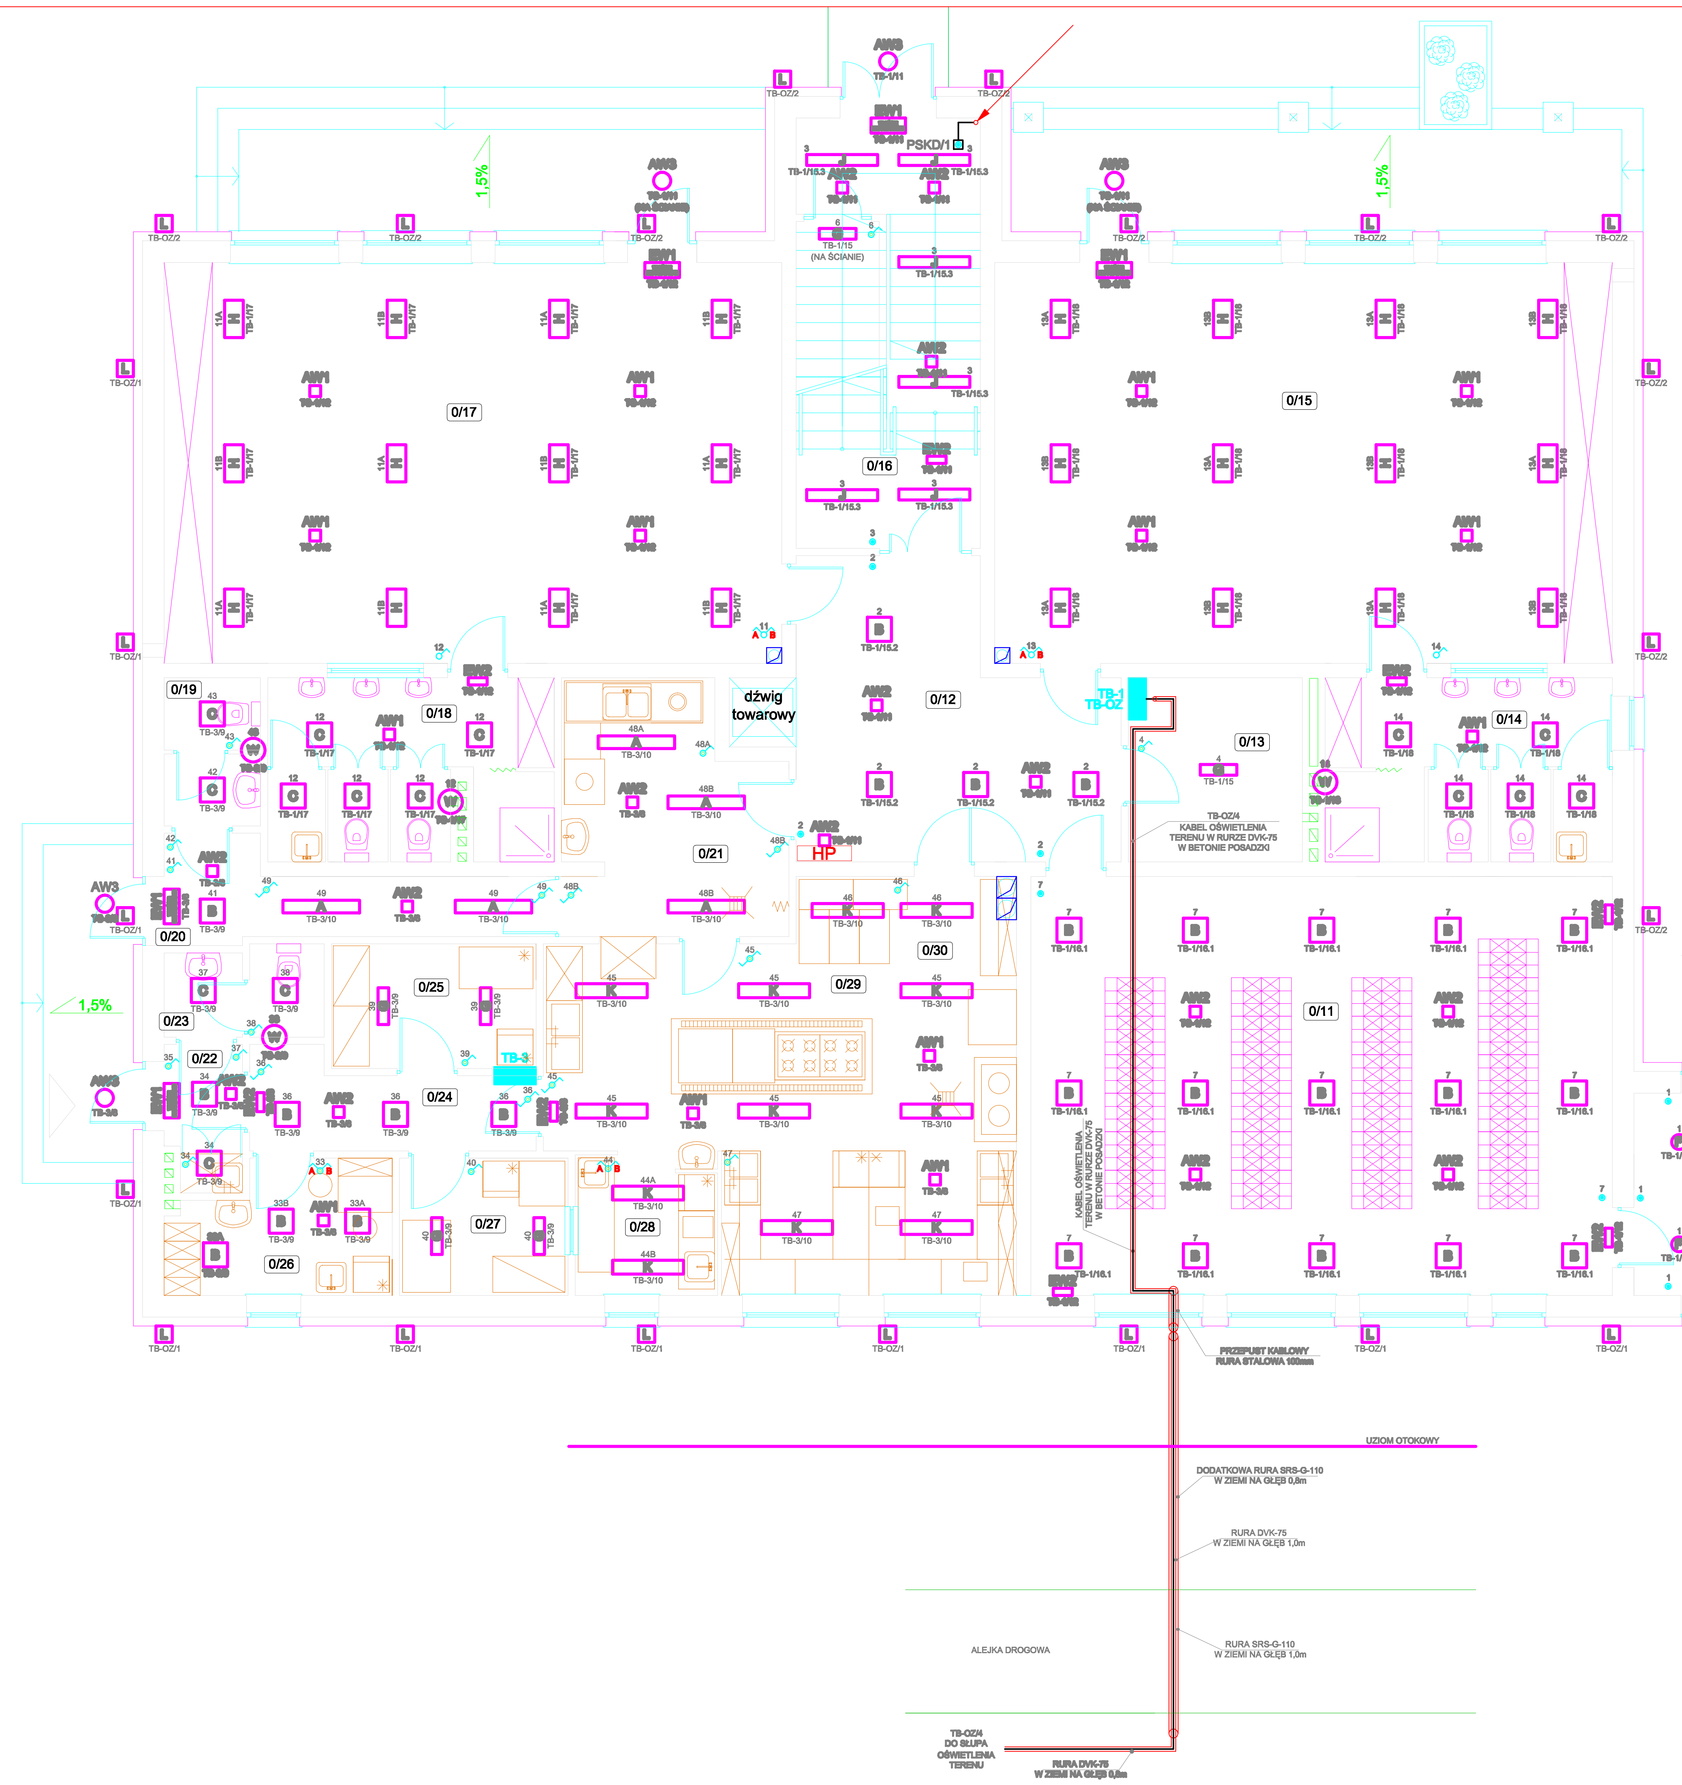

INDEKS OPRAW:

A	NEPTUN PC LED 4400LM PLX E IP65
B	RUBIN LOOK LED 2600LM PLX E IP44 21 840 / 400X400
C	RUBIN LOOK LED 3300LM PLX E IP44 34 840 / 400X400
D	RUBIN LOOK LED 4400LM MICRO-PRM E IP44 21 840 / 600X300
E	X-LINE LED FLL 2600LM MICRO-PRM E 24 840 / L-1200MM
F	BERYL LED N 2200LM E 34 840
G	NEPTUN PC 2x24W T5 E IP65
H	RUBIN LOOK LED 4400LM PLX E IP44 21 830 / 600X300
J	X-LINE G/K LED FLL 2600LM PLX E 24 840 / L-1200MM
L	BERYL KN LED UP&DOWN IP65
AW1	OPRAWA AWRYJNA LVNO LED 3W 2C AT
AW2	OPRAWA AWRYJNA LVNC LED 3W 2C AT
AW3	OPRAWA AWRYJNA AMETYST 8W 2H AT
EW1	INFINITY B LED 2h jednozadaniowa autotest "WYJŚCIE EWAKUACYJNE"
EW2	INFINITY AS LED 2h jednozadaniowa autotest Z PIKTOGRAMEM

- PODTYNKOWY ŁĄCZNIK-PRZYCISK "ŚWIATŁO"
- PODTYNKOWY ŁĄCZNIK 1-BIEGUNOWY
- A B PODTYNKOWY ŁĄCZNIK ŚWIECZNIKOWY
- PODTYNKOWY ŁĄCZNIK SCHODOWY
- HERMETYCZNY ŁĄCZNIK 1-BIEGUNOWY
- A B HERMETYCZNY ŁĄCZNIK ŚWIECZNIKOWY
- HERMETYCZNY ŁĄCZNIK SCHODOWY
- W [illegible]
- PSKD/1 PRZYCISK STEROWANIA KLAPĄ DYMOWĄ,PD-M-9-DY prod: PROMET.
- PRZEWÓD HDGs4x1,5mm².
- CKD CENTRALA STEROWNICZO-ZASILAJĄCA KLAPY DYMOWEJ MCR9705 prod: MEROOR.
- OPTYCZNA CZUJKA DYMOWA SPD-3.1-M prod: PROMET.
- NKD M [illegible]

UWAGI:

1. INSTALACJE WEWNĄTRZ BUDYNKU WYKONAĆ PRZEWODEM YDY-3x4/3x1,5mm² I YDYżx1,5mm². PRZEWODY POD TYNKIEM.
2. OPRAWY Z OZNACZENIEM "L" ZASILIĆ PRZEWODEM YDYżx2,5mm². PRZEWODY POD TYNKIEM. OPRAWY MOCOWAĆ 3m NAD TERENEM.
3. DO OPRAW AW, EW DOPROWADZIĆ PRZEWODY 3-ŻYŁOWE. OBWODY BEZ ŁĄCZNIKÓW. OPRAWY DZIAŁAJĄ NA CIEMNO.
4. PRZEJŚCIA PRZEWODÓW PRZEZ ŚCIANY OSŁONIĆ PRZEPUSTAMI Z RUR STALOWYCH Ø25mm.
5. ŁĄCZNIKI INSTALOWAĆ 1,5m NAD POSADZKĄ.
6. ŁĄCZENIE PRZEWODÓW W PUSZKACH Ø60mm.
7. WENTYLATORY ZASILIĆ PRZEWODEM 4-ŻYŁOWYM. CZWARTA ŻYŁA ZASILONA BEZPOŚREDNIO Z ZABEZPIECZENIA, NA PRZEKAZNIKU USTAWIĆ CZAS WYŁĄCZENIA 300 SEKUND. ZAŁĄCZANIE WENTYLATORÓW RAZEM Z OŚWIETLENIEM.
8. TRASY GŁÓWNYCH CIĄGÓW PRZEWODÓW POKAZANO NA PLANIE GNIAZD WTYKOWYCH.
9. NATĘŻENIA OŚWIETLENIA W POMIESZCZENIACH - PATRZ SYMULACJE. ZAŁĄCZNIK DO OPISU.
10. PRZED PRZYSTĄPIENIEM DO MONTAŻU OPRAW, WYKONAWCA USTALI SZCZEGÓŁY KONSTRUKCYJNE SUFITÓW PODWIESZONYCH W KUCHNI.

AUTOR OPRACOWANIA WYRAŻA ZGODĘ NA ZASTOSOWANIE PRZEZ WYKONAWCĘ OPRAW INNYCH PRODUCENTÓW, LECZ POD WARUNKIEM, ŻE ICH PARAMETRY FOTOMETRYCZNE I WYKONANIE BĘDĄ TAKIE SAME, LUB PODOBNE, LECZ NIE GORSZE. ZASTOSOWANE OPRAWY W OPRACOWANIU NALEZY TRAKTOWAĆ JAKO PRZYKŁADOWE.

NAZWA OBIEKTU	BUDOWA PRZEDSZKOLA S-DODZIAŁOWEGO I PRZEBUDOWA PARTERU istniejącego BUDYNKU DLA POTRZEB PRZEDSZKOLA W DŁUTOWIE.	DATA	24.10.2014
		SKALA	1:50
ADRES	ul. GŁÓWNA 89 DŁUTÓW dz. nr 189	NR RYSUNKU	E-07
TYTUŁ RYSUNKU	RZUT PARTERU. OŚWIETLENIE PODSTAWOWE I EWAKUACYJNE,		
PROJEKTANT	JACEK SIEDLECKI upr. nr 79/89/WK w specjal instal-inżynieryjnej		
SPRAWDZAJĄCY	ADAM GORTAT upr. nr LOD/0564/POOE/07 w specjal: Instalacyjne (sieci, urządzenia el.)		