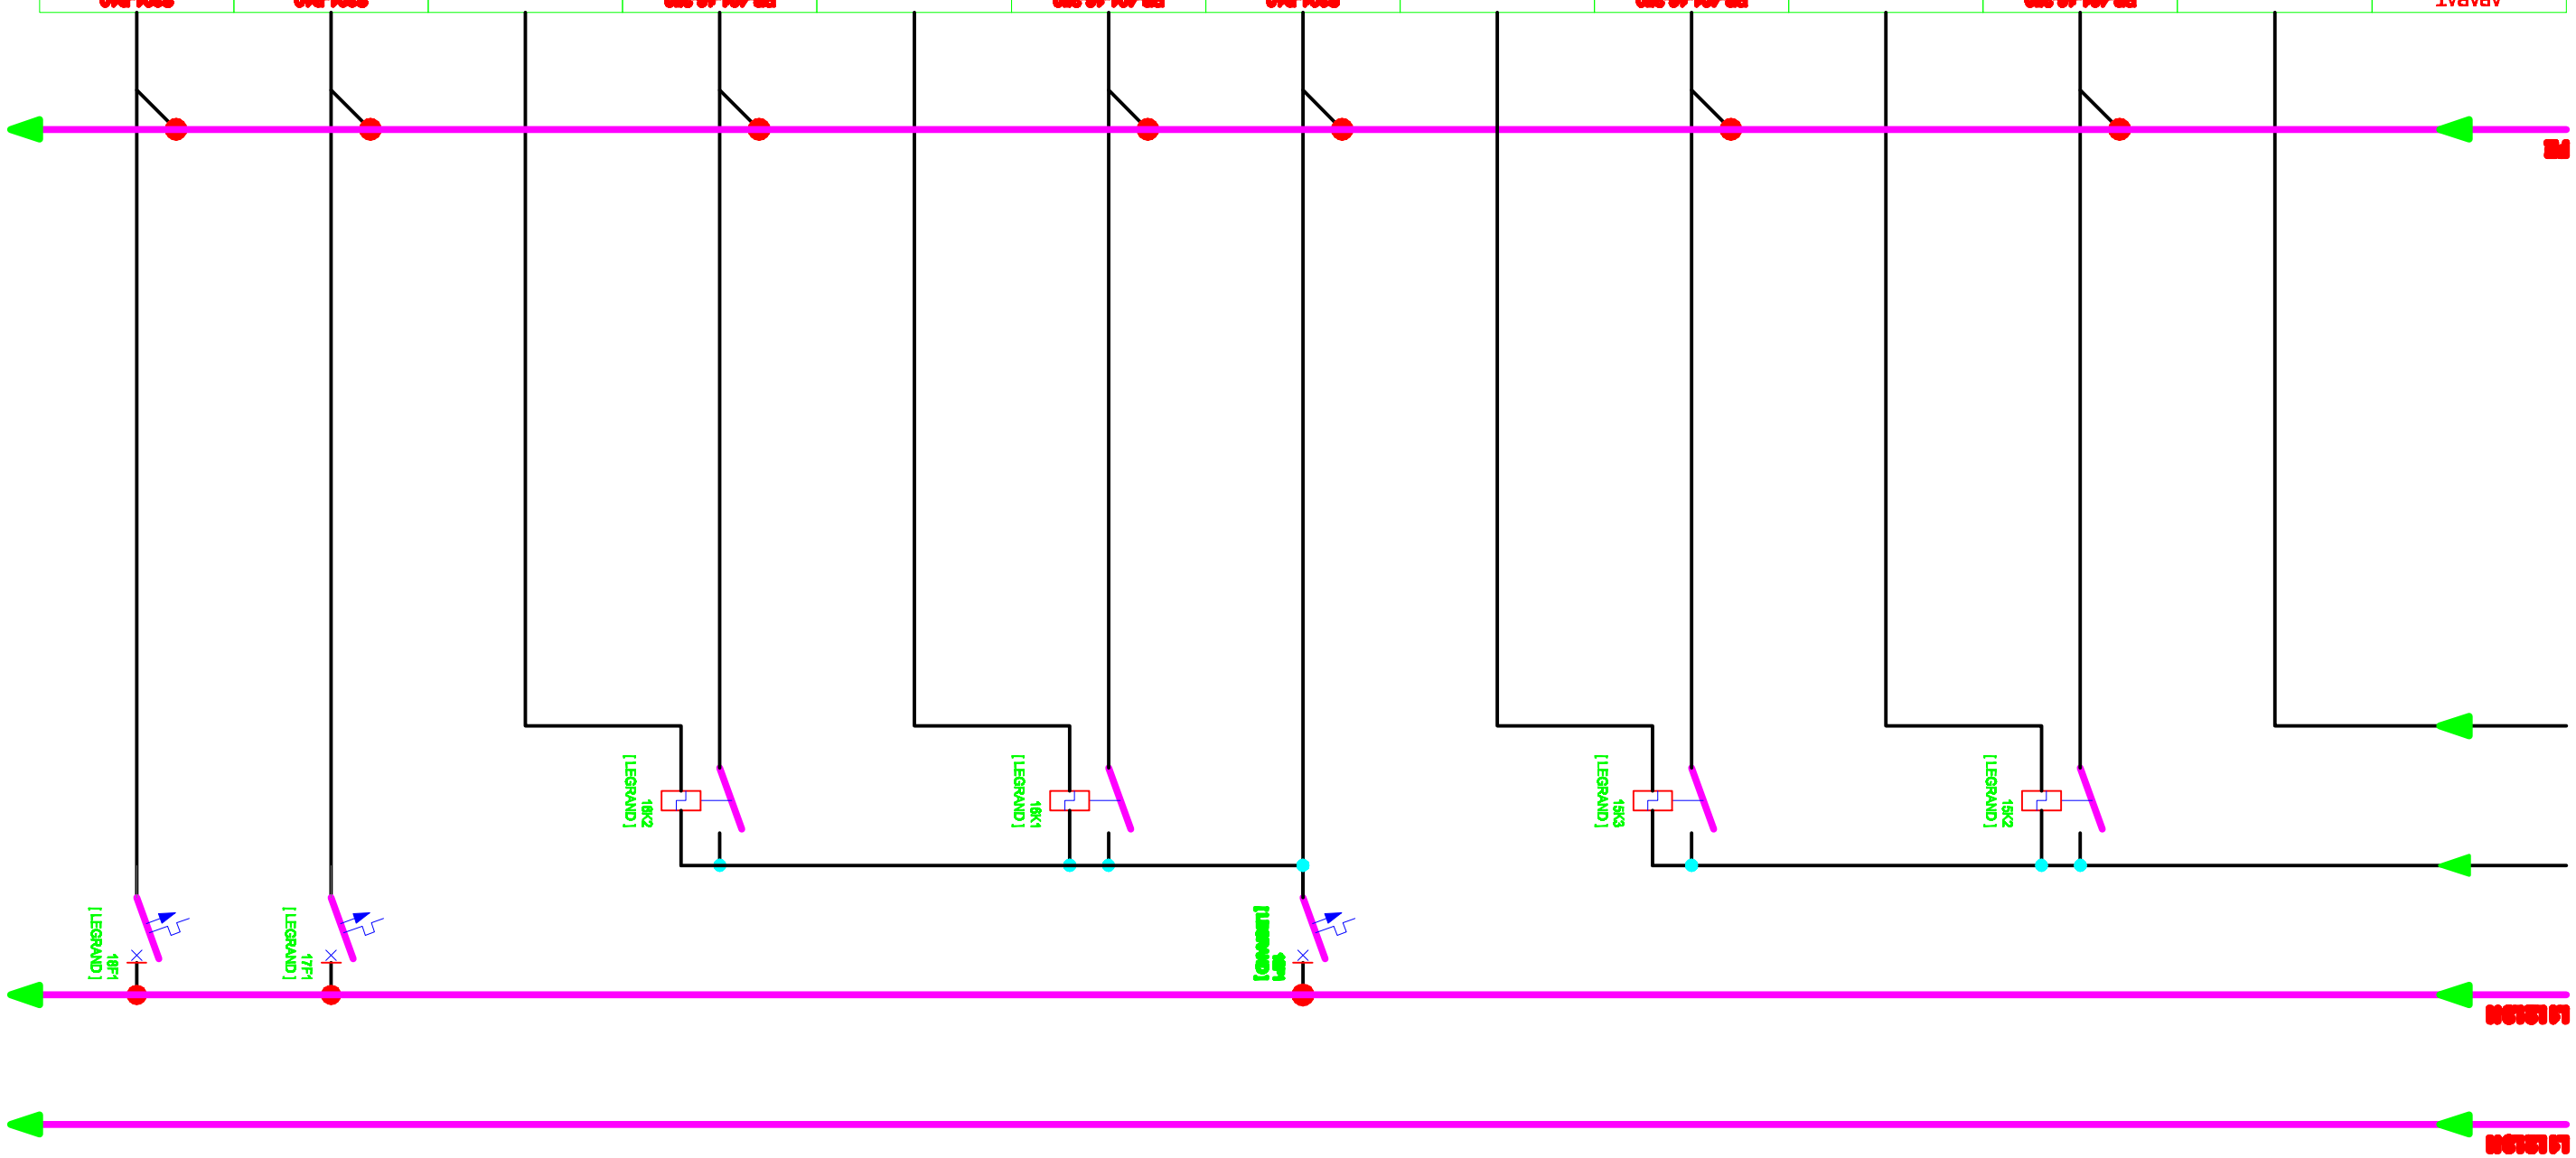

APARAT		PB-401-16-320		PB-401-16-320	S301-B10		PB-401-16-320		PB-401-16-320	S301-B10	S301-B10
OZNACZENIE OBOWODU	TB-1/15 - W10.1	TB-1/M5.2	TB-1/15 - W10.2	TB-1/M5.3	TB-1/16	TB-1/15 - W10.3	TB-1/M6.1	TB-1/M6.2	TB-1/16 - W10.1	TB-1/16 - W10.2	TB-1/17	TB-1/18
MOC OBOWODU	-	0.09 kW	-	0.29 kW	0.02 kW	-	0.32 kW	0.21 kW	-	-	0.45 kW	0.45 kW
TYP PRZEWODU	YDY2x1.5mm²	YDY-lock1.5mm²	YDY2x1.5mm²	YDY-lock1.5mm²	YDY-lock1.5mm²	YDY2x1.5mm²	YDY-lock1.5mm²	YDY-lock1.5mm²	YDY2x1.5mm²	YDY2x1.5mm²	YDY-lock1.5mm²	YDY-lock1.5mm²
ODBIORNIK	4 BZT	B 4	3 BZT	U 12	C 2 W 1	3 BZT	B 15	B 10	2 BZT	4 BZT	C 5 H 12 W 1	C 5 H 12 W 1
	ZAŁ/WYŁ OŚWIETLENIA	OBWIETLENIE OGÓLNE POM. NR 0/12	ZAŁ/WYŁ OŚWIETLENIA	OBWIETLENIE OGÓLNE POM. NR 0/16 1/02	OBWIETLENIE OGÓLNE POM. NR 1/00	ZAŁ/WYŁ OŚWIETLENIA	OBWIETLENIE OGÓLNE POM. NR 0/11	OBWIETLENIE OGÓLNE POM. NR 1/01	ZAŁ/WYŁ OŚWIETLENIA	ZAŁ/WYŁ OŚWIETLENIA	OŚWIETLENIE OGÓLNE POM. NR 0/17 0/18	OŚWIETLENIE OGÓLNE POM. NR 0/14 0/15
PRĄD In [A]												
SPADEK NAPIĘCIA ΔU%												
DŁUG. PRZEWODU [m]												

SCHEMAT RUROWY.
TABLICA ELEKTRYCZNA TB-1.
OBPEŻYWY.
RYS NR B-10 arkk nr 8