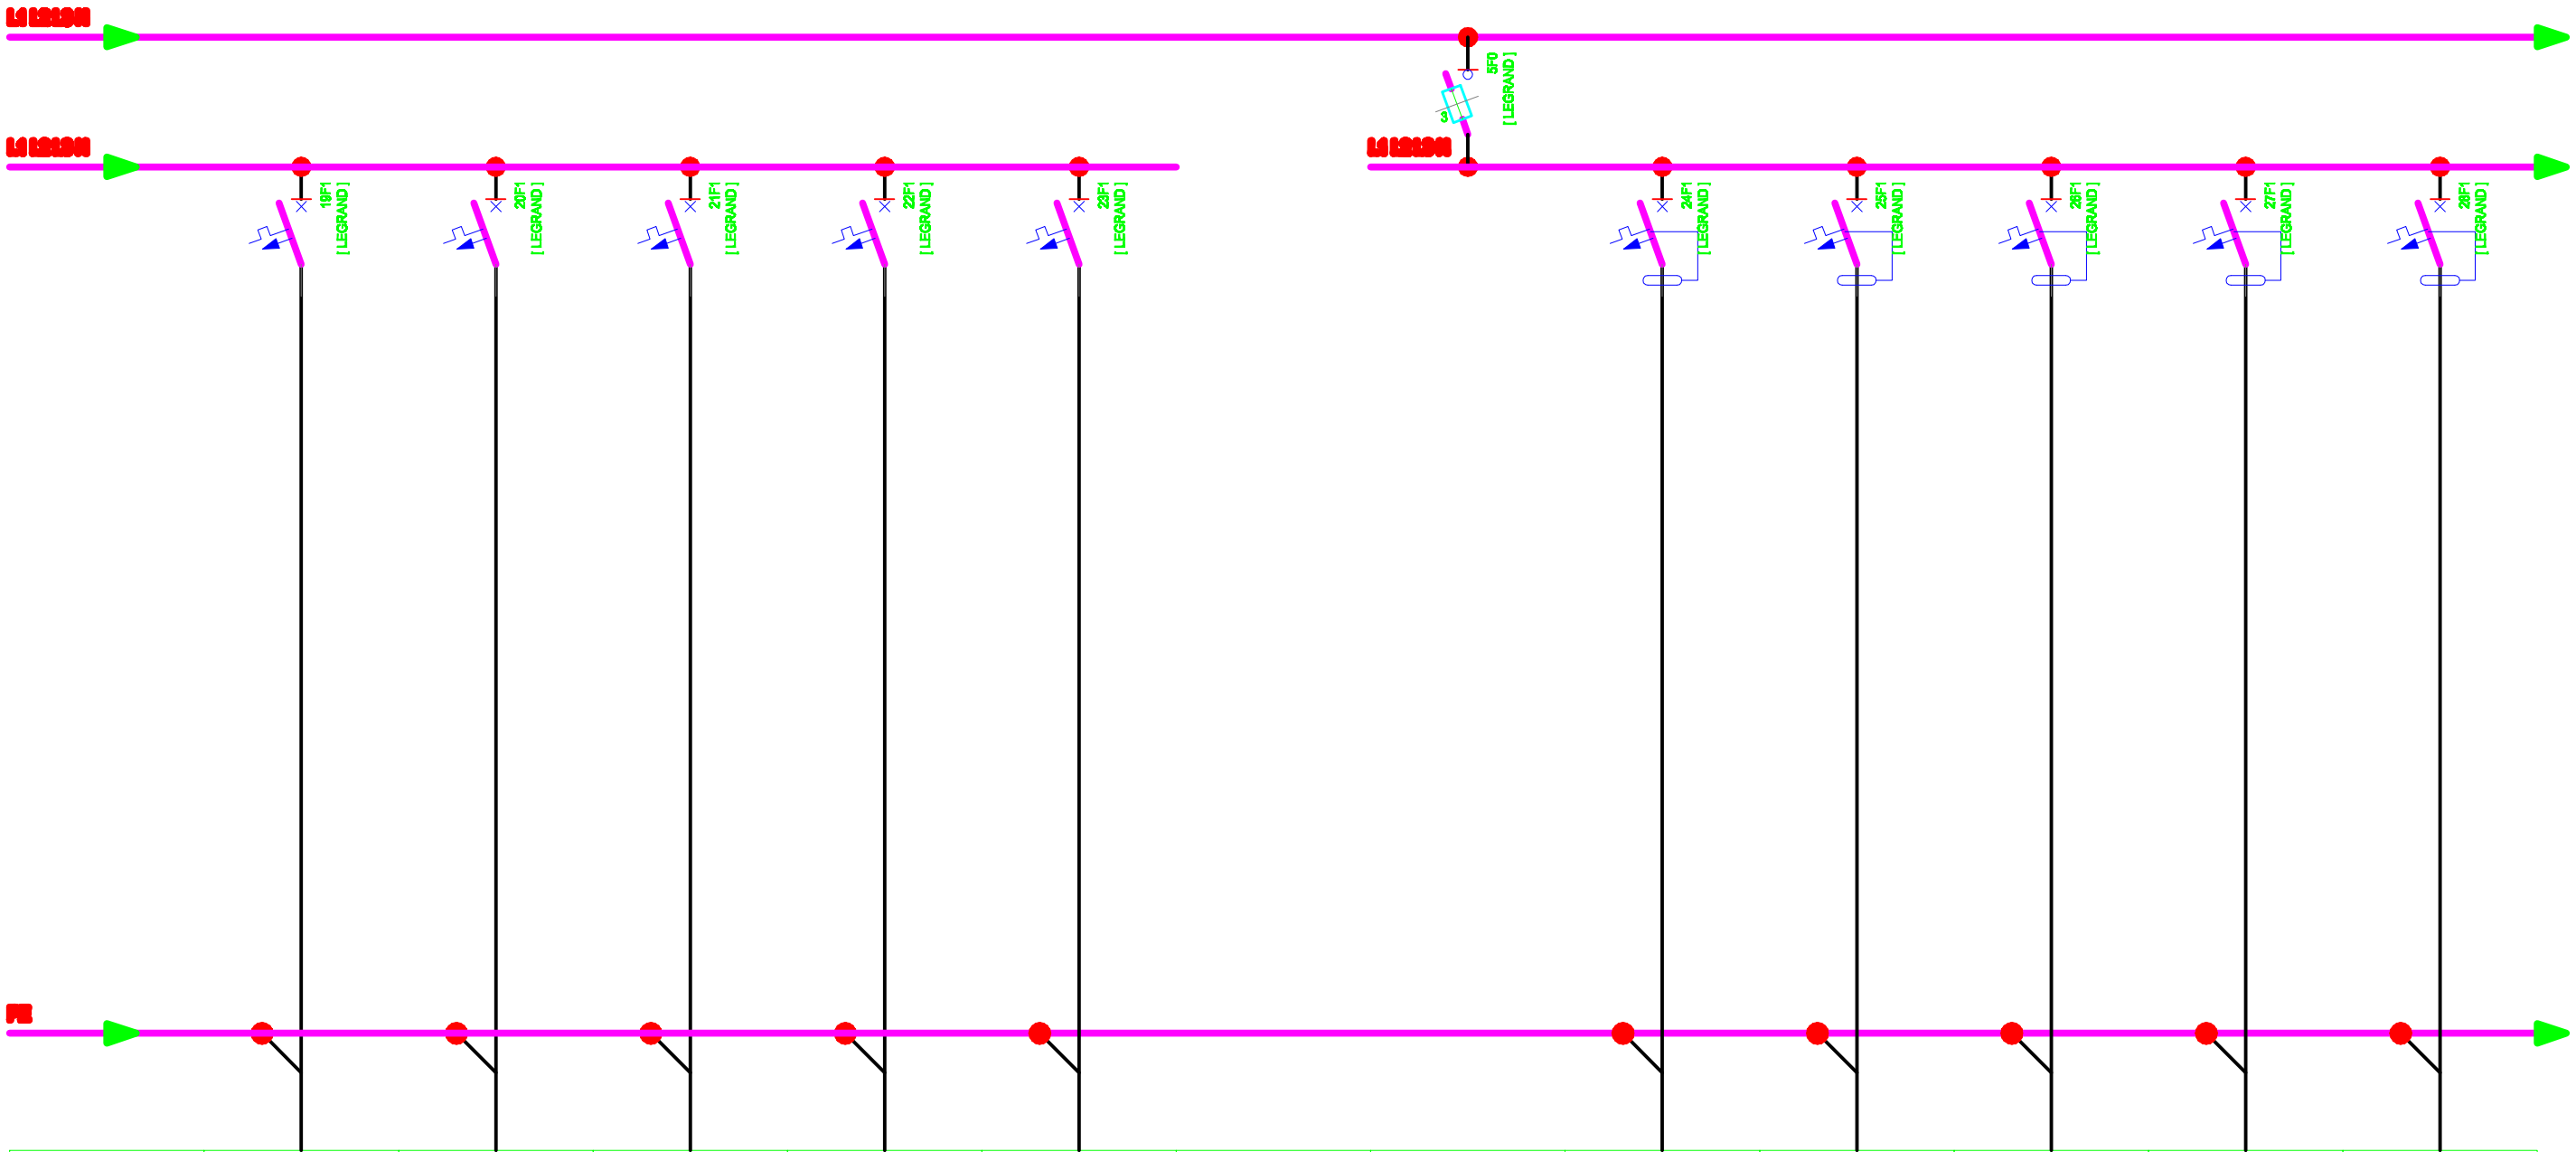


| | | | | | | | | | | | | |
|---|---|---|---|---|---|---|---|---|---|---|---|---|
| APARAT | S301-B10 | S301-B10 | S301-B10 | S301-B10 | S301-B10 | | R-323-25 D-02/25A-gF | P312-B16-30-AC | P312-B16-30-AC | P312-B16-30-AC | P312-B16-30-AC | P312-B16-30-AC |
| OZNACZENIE OBOWDU | TB-1/19 | TB-1/20 | TB-1/21 | TB-1/22 | TB-1/23 | | - | TB-1/24 | TB-1/25 | TB-1/26 | TB-1/27 | TB-1/28 |
| MOC OBOWDU | 0.45 kW | 0.45 kW | 0.45 kW | 0.51 kW | 0.20 kW | | [illegible] | 1.00 kW | 1.90 kW | 1.90 kW | 1.90 kW | 1.90 kW |
| TYP PRZEWODU | YDY-żo3x1.5mm² | YDY-żo3x1.5mm² | YDY-żo3x1.5mm² | YDY-żo3x1.5mm² | YDY-żo3x1.5mm² | | DY35mm² | YDY-żo3x2.5mm² | YDY-żo3x2.5mm² | YDY-żo3x2.5mm² | YDY-żo3x2.5mm² | YDY-żo3x2.5mm² |
| ODBIORNIK | C 5 H 12 W 1 | C 5 H 12 W 1 | C 5 H 12 W 1 | C 5 H 12 | ID=1 | | | 5 SZT | CNW1-Q10 [illegible] | CNW2-Q10 [illegible] | CNW3-Q10 [illegible] | CNW4-Q10 [illegible] |
| | OŚWIETLENIE OGÓLNE POM. NR 1/03 1/05 | OŚWIETLENIE OGÓLNE POM. NR 1/10 1/11 | OŚWIETLENIE OGÓLNE POM. NR 1/08 1/09 | OŚWIETLENIE OGÓLNE POM. NR 1/05 1/07 | PANEL ZASILAJĄCY VIDEOFONU | | ZABEZPIECZENIE ZWARCIOWE | ROZDZIELACZE CO POM NR 0/13 0/18 1/05 109 1/10 | CENTRALA WENTYL. POM NR 0/17 | CENTRALA WENTYL. POM NR 0/15 | CENTRALA WENTYL. POM NR 1/03 | CENTRALA WENTYL. POM NR 1/07 |
| PRĄD In [ A ] | | | | | | | | | | | | |
| SPADEK NAPIĘCIA ΔU% | | | | | | | | | | | | |
| DŁUG. PRZEWODU [m] | | | | | | | | | | | | |

**SCHEMAT IDEOWY.**
**TABLICA ELEKTRYCZNA TB-1.**
**ODPŁYWY.**
**RYS NR E-10 ark nr 6**