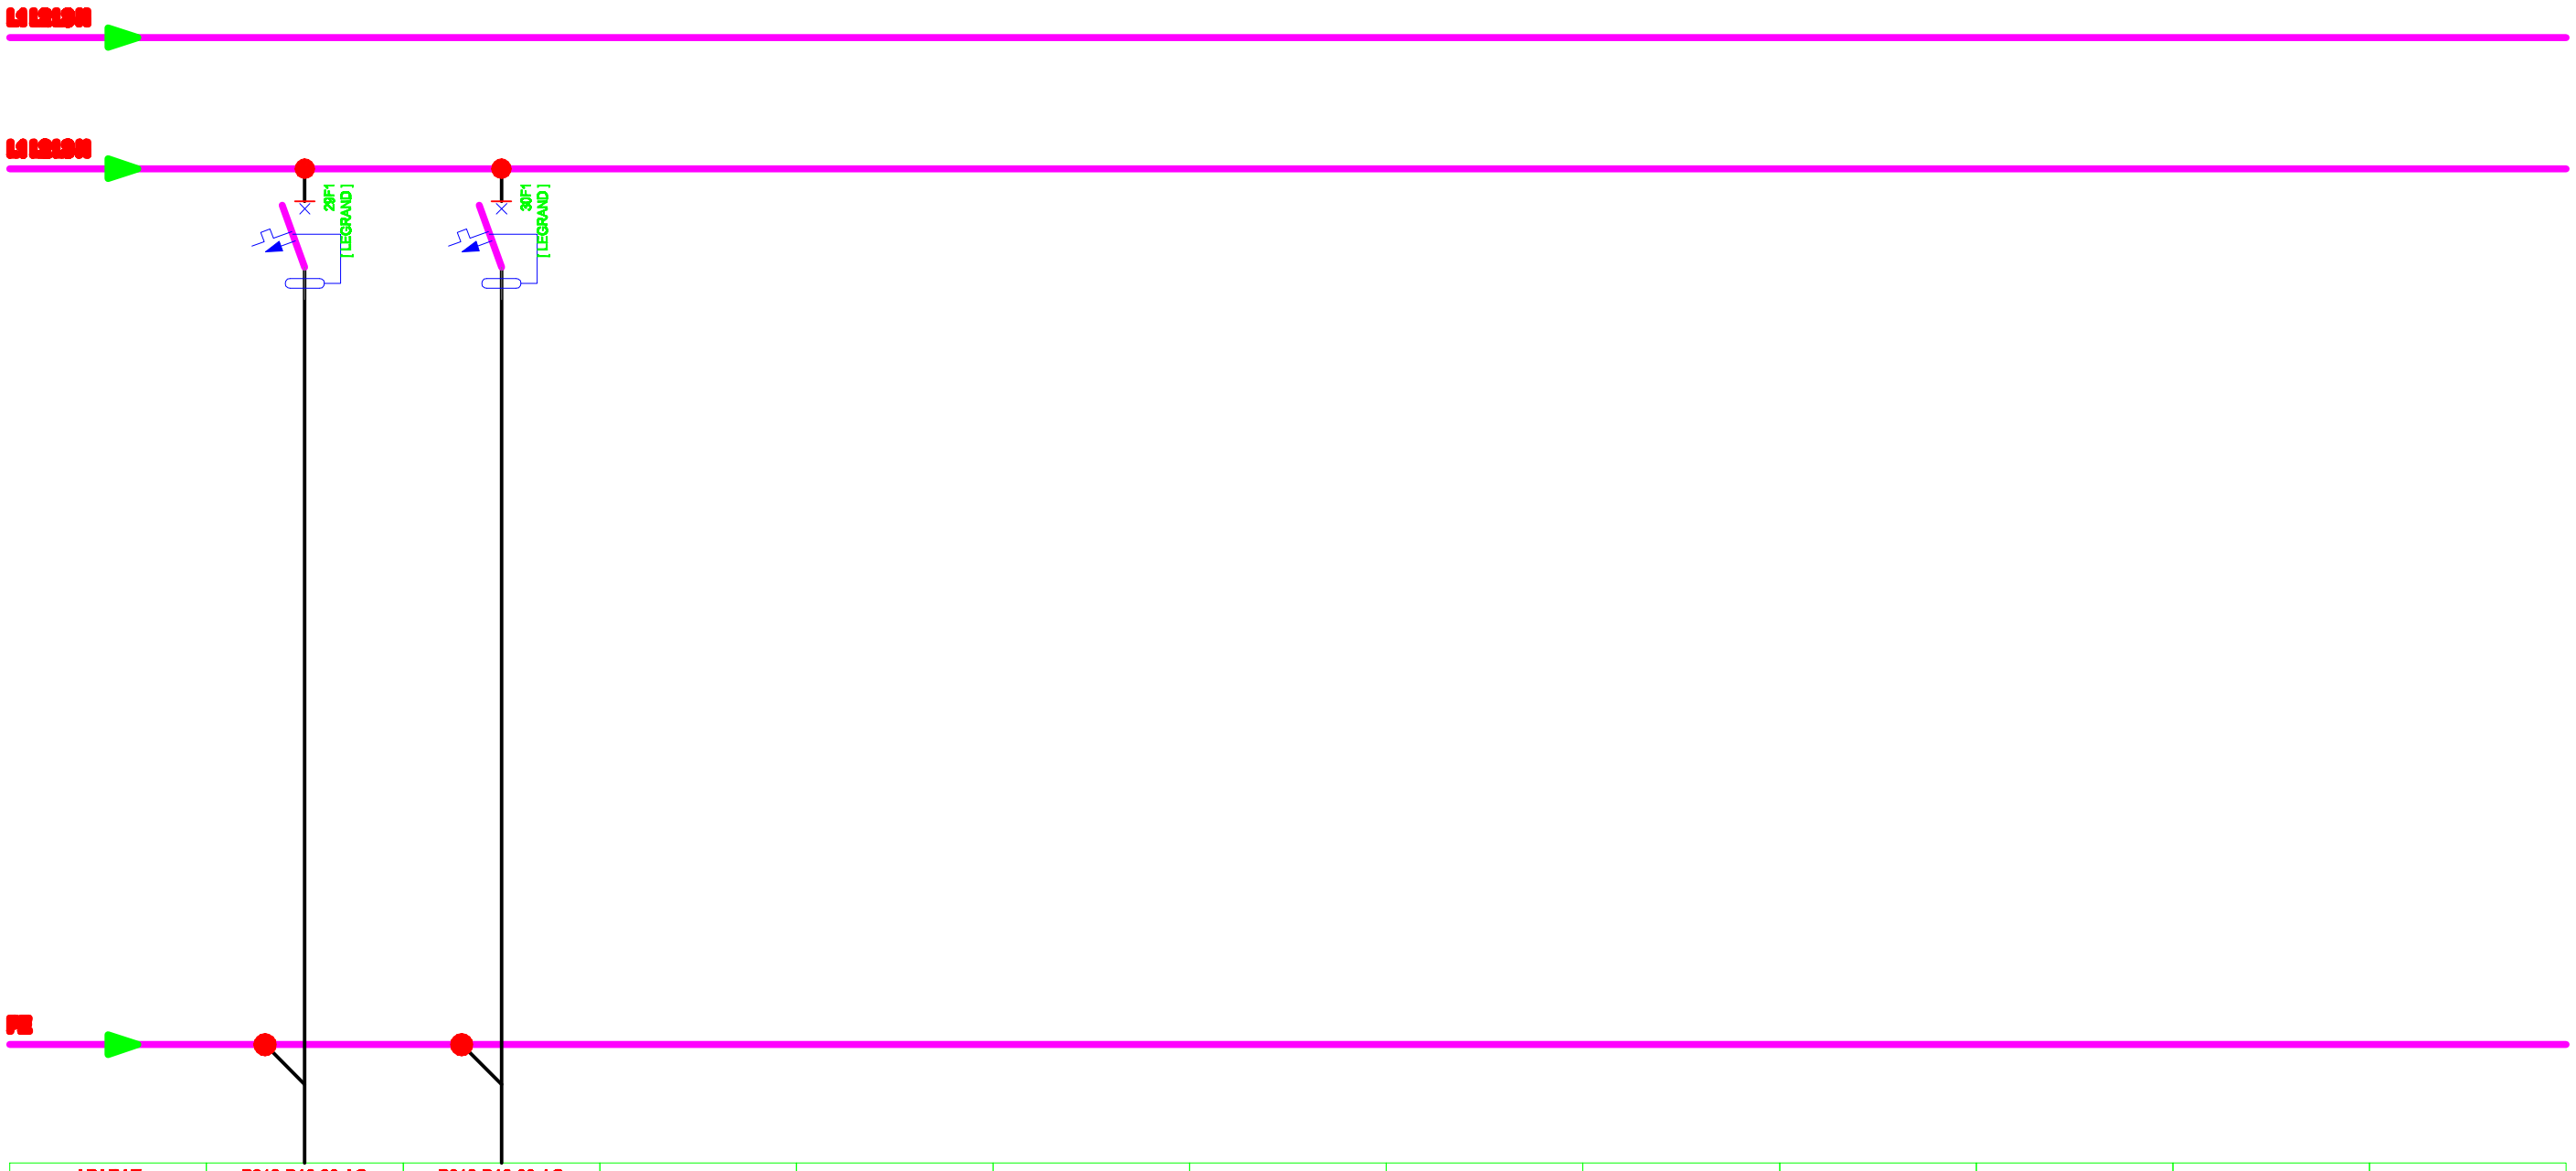

APARAT	P312-B16-30-AC	P312-B16-30-AC										
OZNACZENIE OBOWDU	TB-1/29	TB-1/30										
MOC OBOWDU	1.90 kW	1.90 kW										
TYP PRZEWODU	YDY-żo3x2.5mm²	YDY-żo3x2.5mm²										
ODBIORNIK	CNW5-Q10 CNW5 CENTRALA WENTYL. POM NR 1/08	CNW6-Q10 CNW6 CENTRALA WENTYL. POM NR 1/11										
PRĄD In [A]												
SPADEK NAPIĘCIA ΔU%												
DŁUG. PRZEWODU [m]												

SCHEMAT IDEOWY.
TABLICA ELEKTRYCZNA TB-1.
ODPŁYWY.
RYS NR E-10 ark nr 7