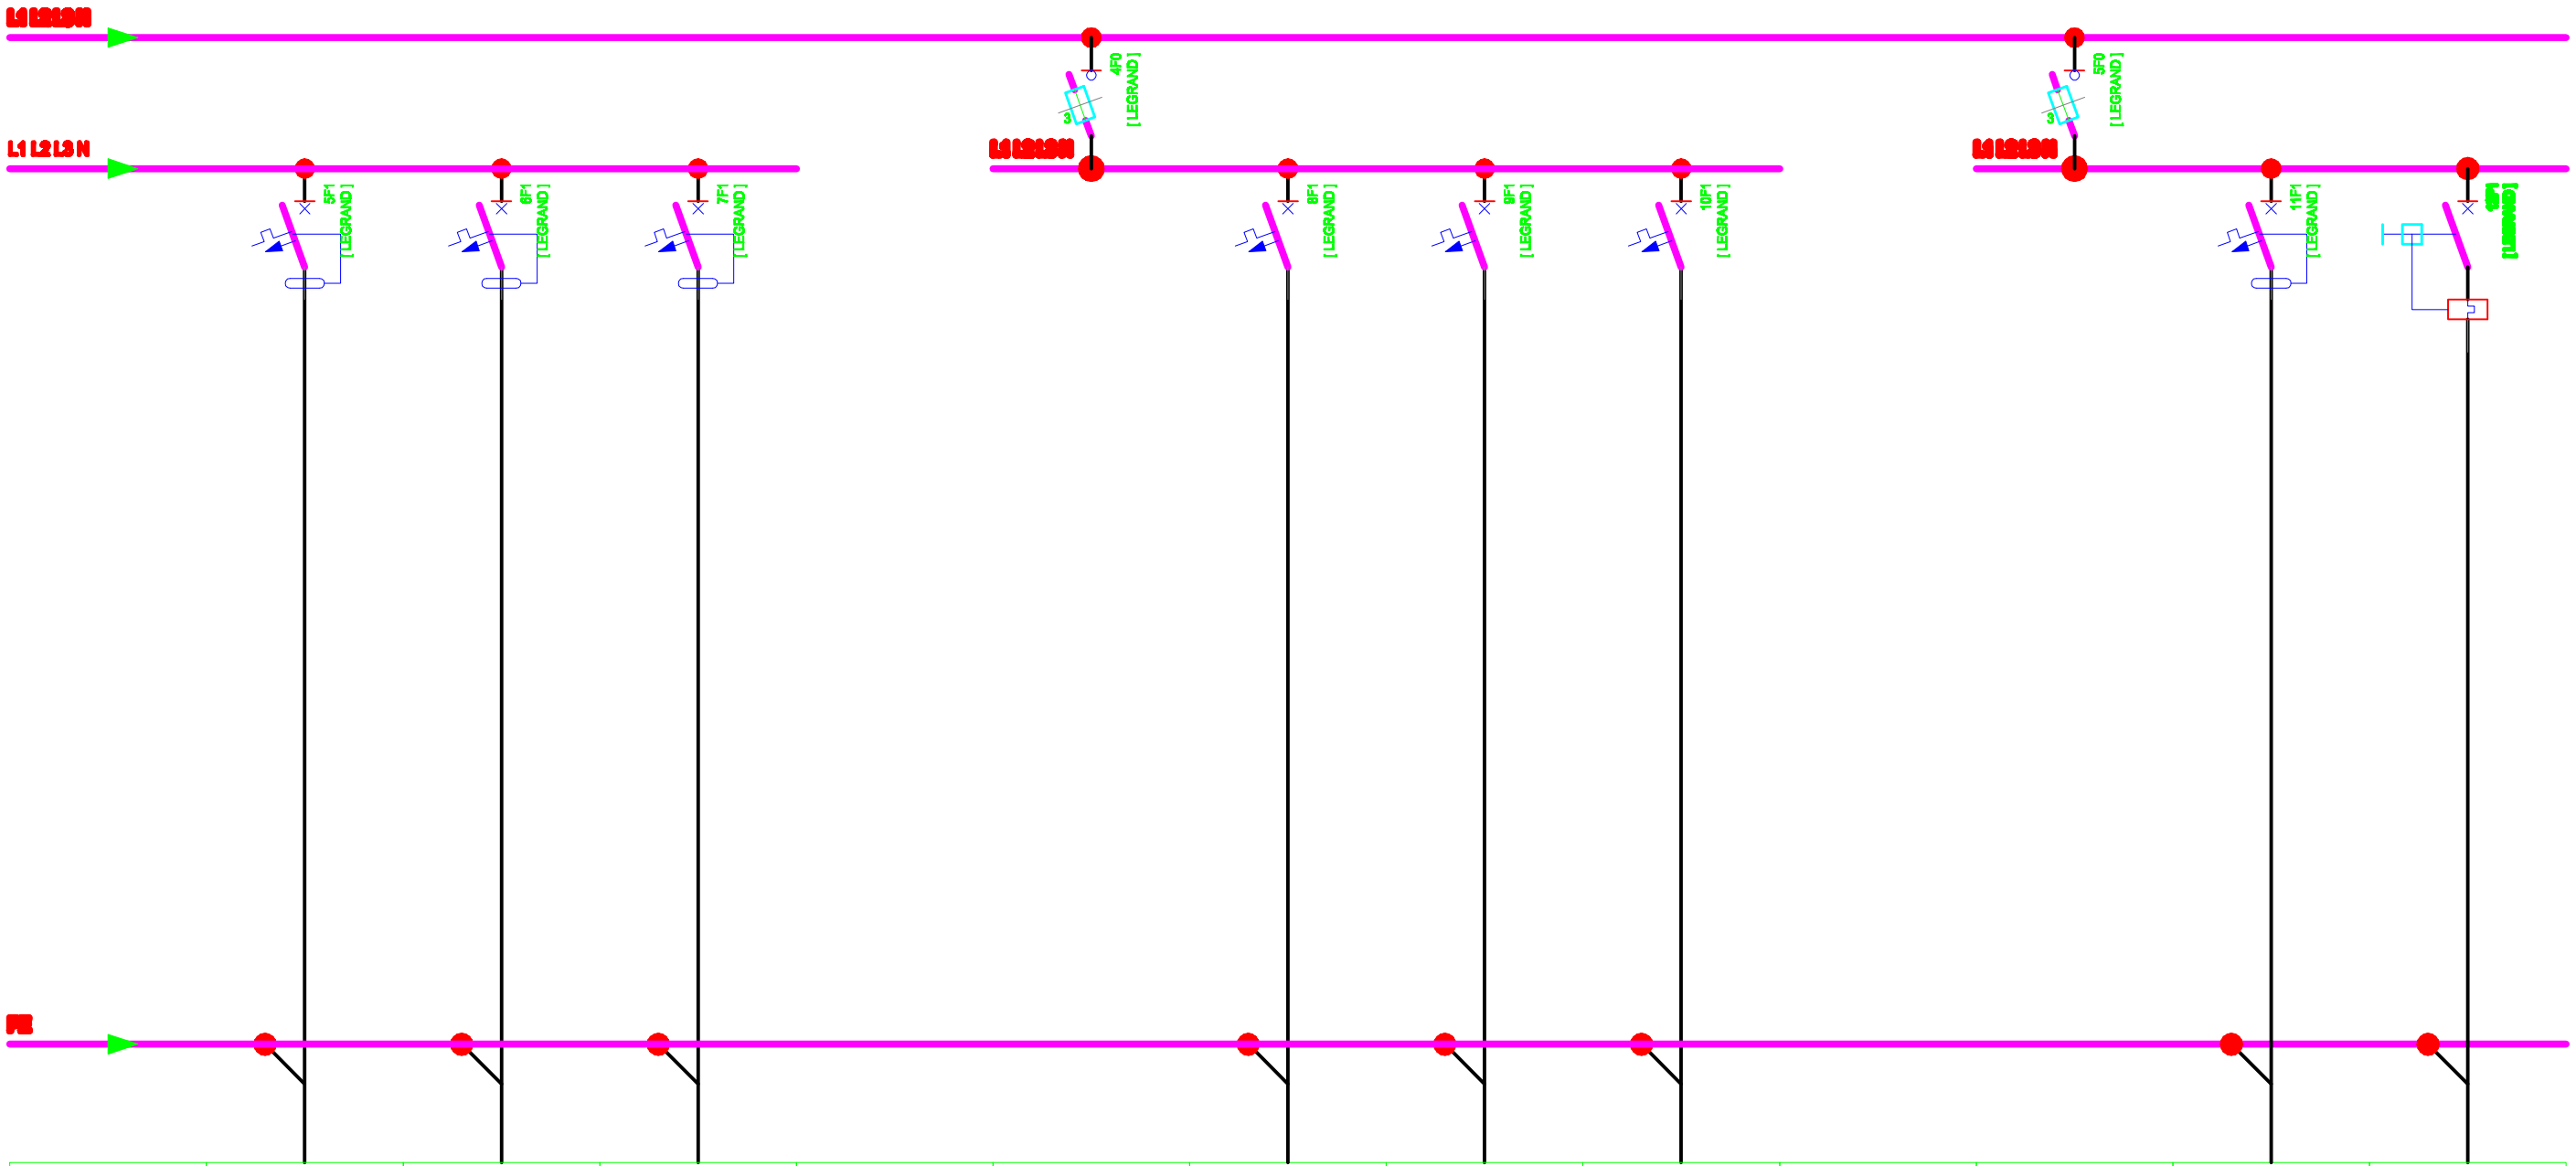

APARAT	P344-C20-30-AC	P344-C10-30-AC	P344-C25-30-AC		R-323-20 D-02/20A-gF	S301-B10	S301-B10	S301-B10		R-323-63 D-02/63A-gF	P344-C63-30-AC	M250-1
OZNACZENIE OBOWDU	TB-3/5	TB-3/6	TB-3/7		-	TB-3/8	TB-3/9	TB-3/10		-	TB-3/11	TB-3/12
MOC OBOWDU	9.30 kW	1.32kW	12.10 kW		Pi=1.20 kW Po=1.10 kW	0.07 kW	0.54 kW	0.68 kW		Pi=67.25 kW Po=67.25 kW	36.80 kW	0.45 kW
TYP PRZEWODU	YDY-żo5x4mm²	YDY-żo5x2.5mm²	YDY-żo5x6mm²		DY35mm²	YDY-żo3x1.5mm²	YDY-żo3x1.5mm²	YDY-żo3x1.5mm²		DY35mm²	YKY-żo5x16mm²	YDY-żo4x2.5mm²
ODBIORNIK	4 C 1 SZT 32A	4 C 1 SZT 16A	4 C 1 SZT 32A			AW1 4 AW2 5 AW3 2 EW1 2 EW2 4	B 8 C 5 G 4 W 2	A 5 K 12			CNW7-Q10 CNW7	Ww1-Q5 TB3/12-F10 Ww1-Q10 Ww1
	OGÓLNEGO PRZEZN. POM NR 0/29 (PIEC KONWEKCYJNY)	OGÓLNEGO PRZEZN. POM NR 0/29 (ROBOT W-FUNKCYJNY)	OGÓLNEGO PRZEZN. POM NR 0/21 (ZMYWARKA)		ZABEZPIECZENIE ZWARCIOWE	OŚW. EWAKUACYJNE POM NR 0/20 0/21 0/21a 0/22 0/24 0/29	OŚWIETLENIE OGÓLNE POM. NR 0/19 0/20 0/22 0/23 0/24 0/25 0/26 0/27	OŚWIETLENIE OGÓLNE POM. NR 0/21 0/21a 0/28 0/29 0/30		ZABEZPIECZENIE ZWARCIOWE	CENTRALA WENTYL. POM NR 0/24	WENTYLATOR NA KOMINIE
PRĄD In [A]												
SPADEK NAPIĘCIA ΔU%												
DŁUG. PRZEWODU [m]												

SCHEMAT IDEOWY.
TABLICA ELEKTRYCZNA TB-3.
ODPŁYWY.
RYS NR E-10 ark nr 11