BUDOWA PRZEDSZKOLA 5-ODDZIAŁOWEGO I PRZEBUDOWA PARTERU ISTNIEJĄCEGO BUDYNKU DLA POTRZEB PRZEDSZKOLA W DŁUTOWIE-ul. GŁÓWNA 69-DŁUTÓW, dz. nr 159

PROFILE PODŁUŻNE INSTALACJI KANALIZACJI SANITARNEJ I TECHNOLOGICZNEJ W BUDYNKU

SKALA 1:100/100

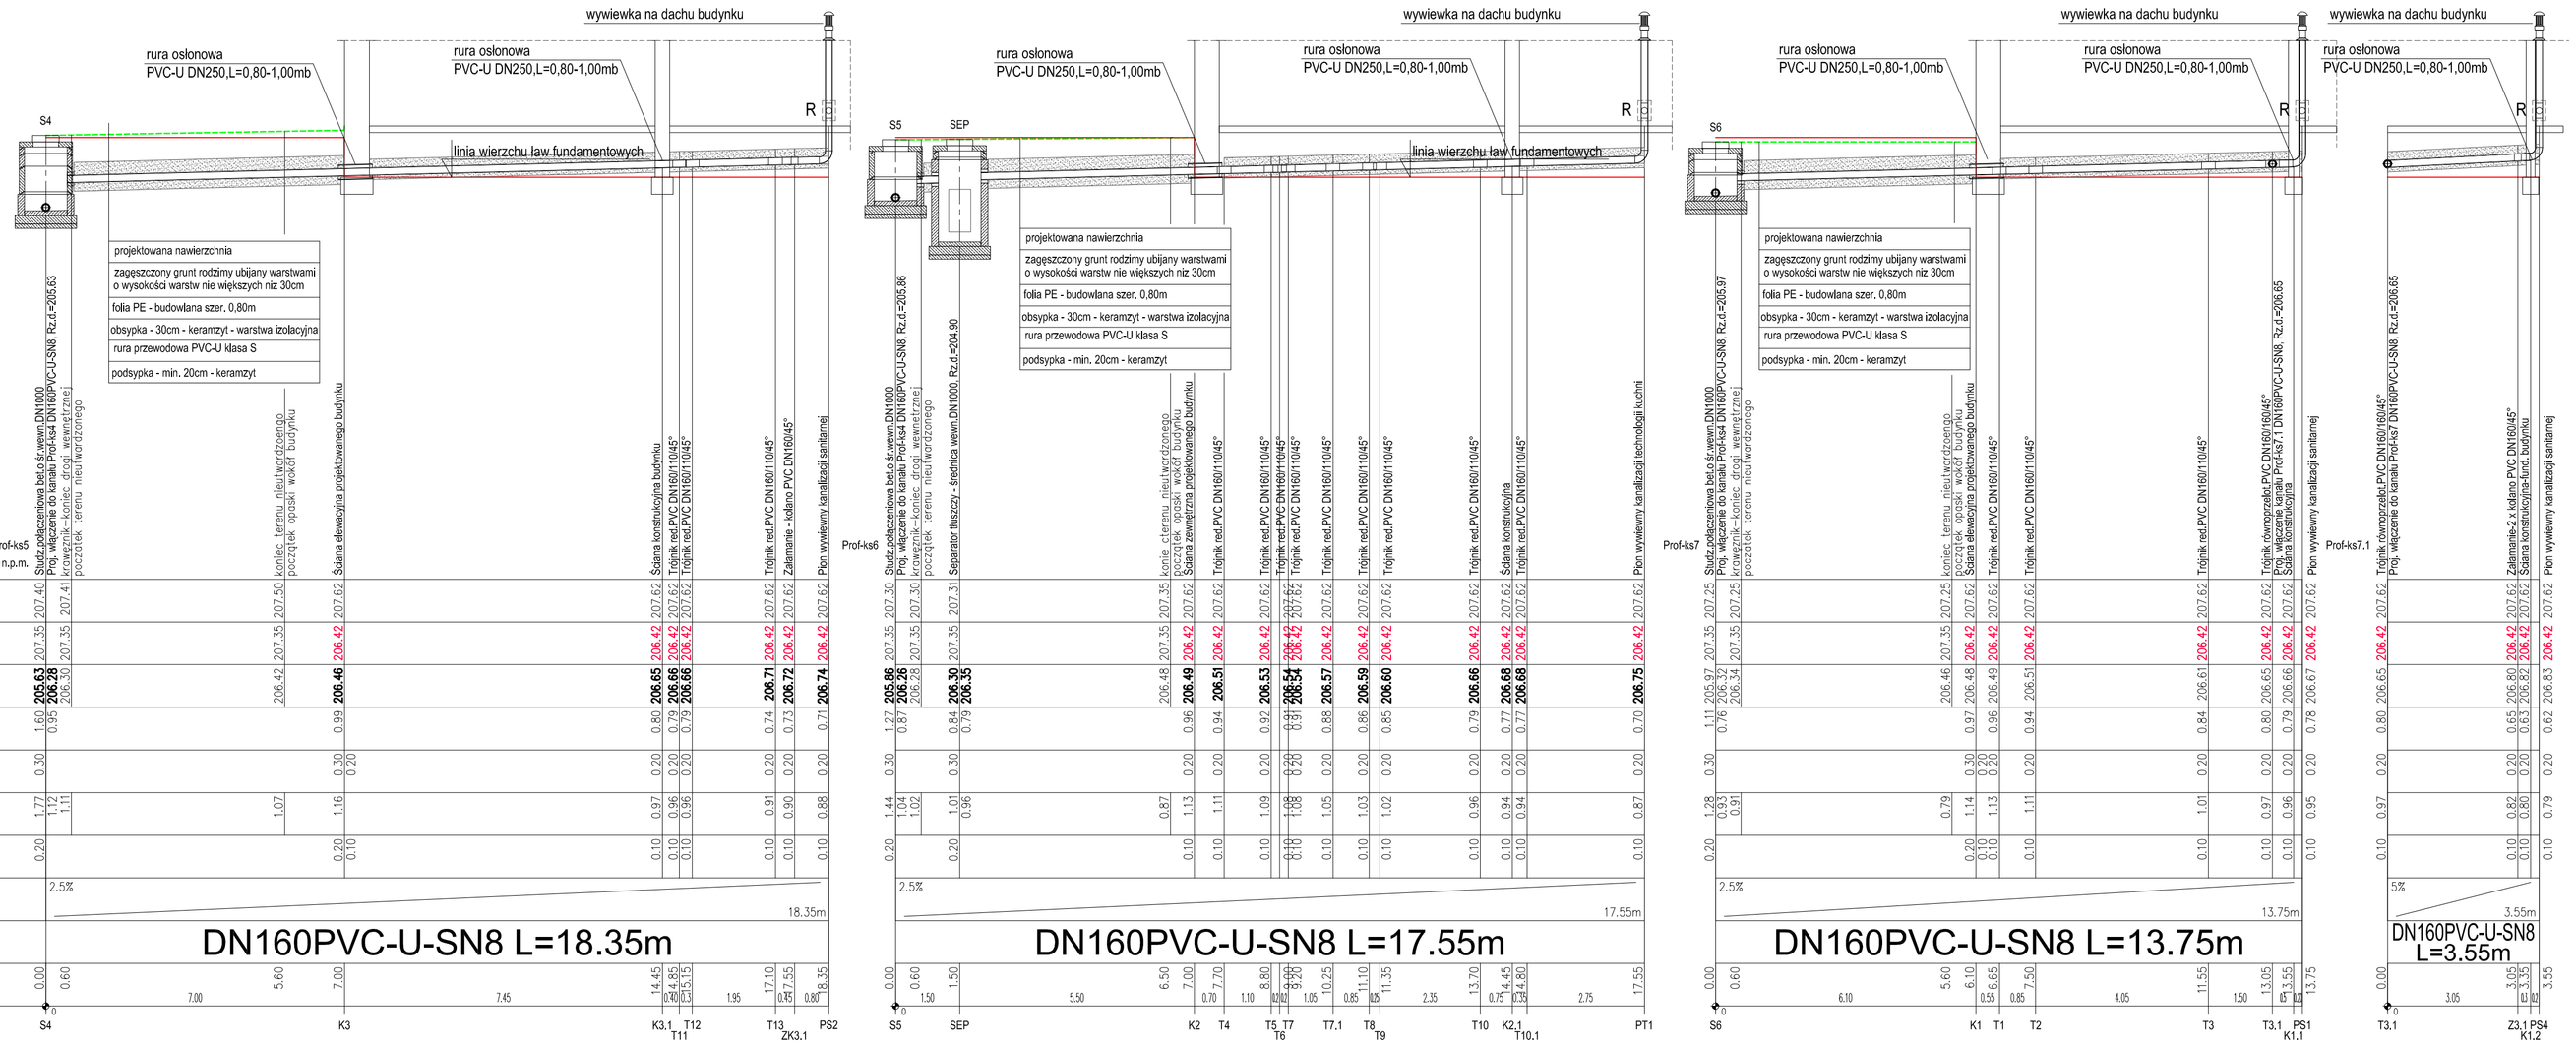

PRZYKRYCIE ODCINKA PROJEKTOWANYCH INSTALACJI NIE MOŻE BYĆ W ŻADNYM PUNKCIE MNIEJSZE OD GŁĘBOKOŚCI PRZEMARZANIA GRUNTU NA DANYM TERENIE

ZALECA SIĘ ABY PRZED PRZYSTAPIENIEM DO WYKONANIA ODCINKÓW PRZYŁĄCZENIOWYCH WYKONAC NIWELETE TERENU ZGODNIE Z ZAŁOŻENIAMI PROJEKTU DROGOWEGO

WSZYSTKIE WYMIARY SPRAWDZIĆ I POTWIERDZIĆ NA BUDOWIE PRZED WYKONANIEM PRZYŁĄCZA

NIE WYKLUCZA SIE ISTNIENIA W TERENIE INNYCH PRZEWODÓW O KTÓRYCH BRAK INFORMACJI,WYNIKA TO Z ZASZŁOŚCI HISTORYCZNYCH LUB NIEDOPEŁNIENIA OBOWIĄZKU ZGŁOSZENIA DO INWENTARYZACJI (USTAWA: PRAWO GEODEZYJNE I KARTOGRAFICZNE DZ.U. 30/1989 POZ. 163 Z PÓŹ. ZMIANAMI)

TEREN ISTNIEJĄCY

TEREN PROJEKTOWANY

NAZWA OBIEKTU	BUDOWA PRZEDSZKOLA 5-ODDZIAŁOWEGO I PRZEBUDOWA PARTERU ISTNIEJĄCEGO BUDYNKU DLA POTRZEB PRZEDSZKOLA W DŁUTOWIE.	DATA 24.12.2014
		SKALA 1:100/100
ADRES	ul. GŁÓWNA 69 DŁUTÓW dz. nr 159	NR RYSUNKU PROF1
TYTUŁ RYSUNKU	PROFILE PODŁUŻNE INSTALACJI KANALIZACJI SANITARNEJ I TECHNOLOGICZNEJ W BUDYNKU	
PROJEKTANT	inż. Marcin Wężyk upr. nr LOD/0526/POOS/06 w specjalności instalacje sanitarne	
SPRAWDZAJĄCY	mgr inż. Przemysław Kozłowski upr. nr 55/02/WŁ w specjalności instalacje sanitarne	