BUDOWA PRZEDSZKOLA 5-ODDZIAŁOWEGO I PRZEBUDOWA PARTERU ISTNIEJĄCEGO BUDYNKU DLA POTRZEB PRZEDSZKOLA W DŁUTOWIE-ul. GŁÓWNA 69-DŁUTÓW, dz. nr 159

PROFILE PODŁUŻNE INSTALACJI KANALIZACJI SANITARNEJ NA TERENIE OBIEKTU

SKALA 1:100/100

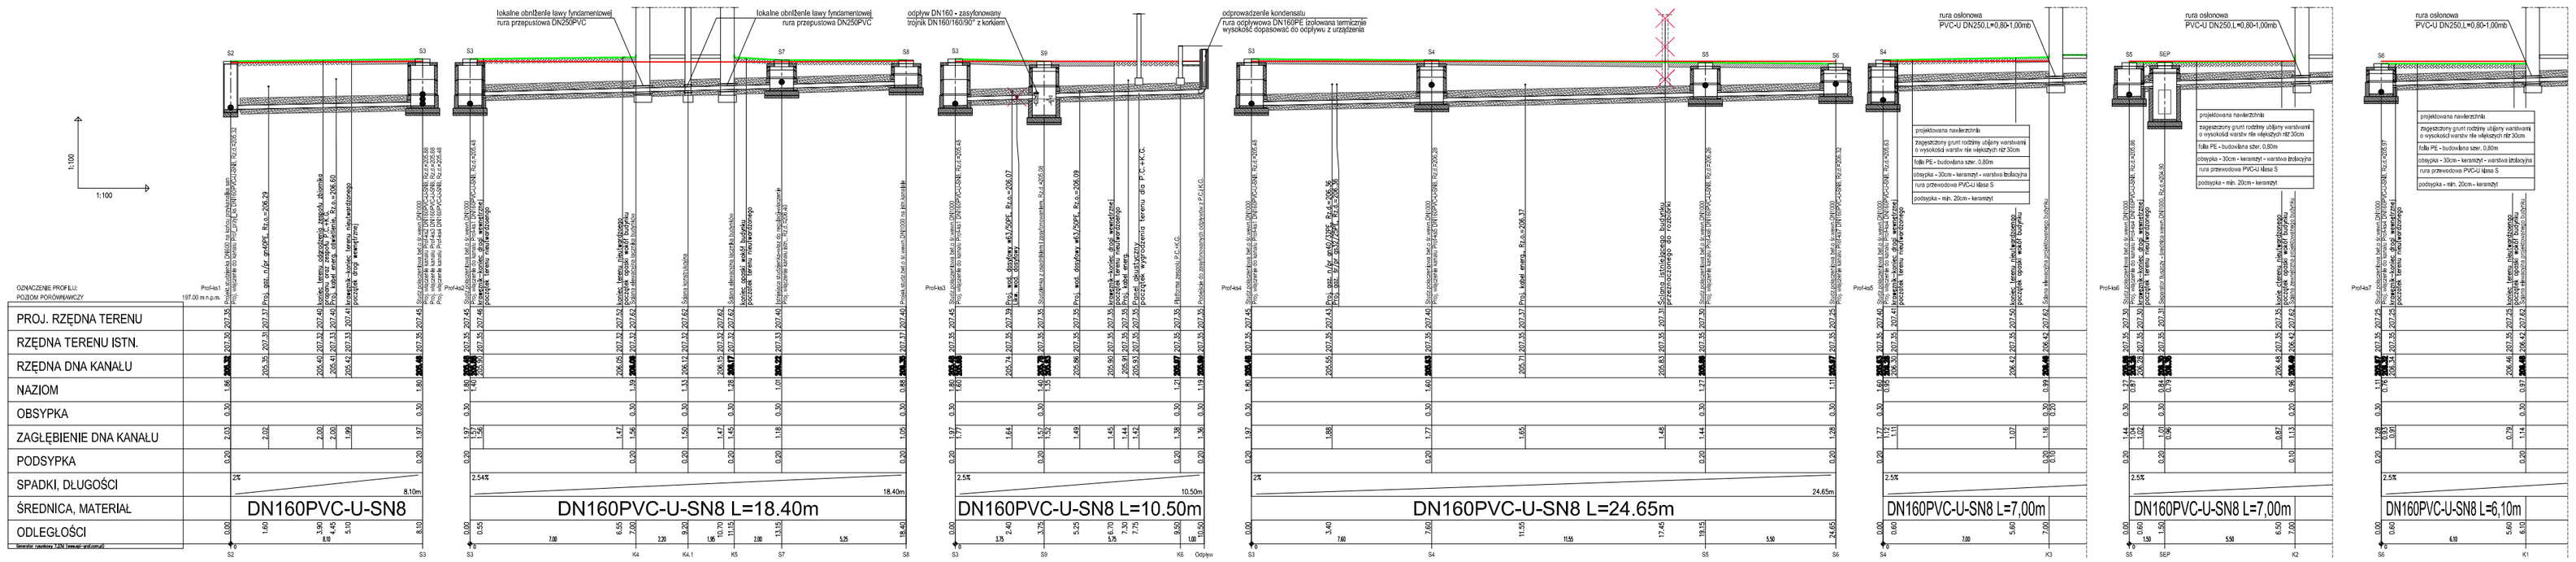

PRZYRYTYCIE OCZNIKA PROJEKTOWANYCH INSTALACJI NIE MOŻE BYĆ W ZADNYM PUNKCIE MNIEJSZE OD GŁĘBOKOŚCI PRZEMARZANIA GRUNTU NA DANYM TERENIE

ZALECA SIĘ ABY PRZED PRZYSTĄPIENIEM DO WYKONANIA OCZNIKÓW PRZYŁĄCZENIOWYCH WYKONAĆ NIWELETĘ TERENU ZGODNIE Z ZATWIERDZONYM PROJEKTU ZAGOSPODAROWANIA

WSZYSTKIE WYMIARY SPRAWDZIĆ I POTWIERDZIĆ NA BUDOWIE PRZED WYKONANIEM PRZYŁĄCZA

NIE WYKLUCZA SIĘ ISTNIENIA W TERENIE INNYCH PRZEWODÓW O KTÓRYCH BRAK INFORMACJI WYNIKA TO Z ZASOBÓW HISTORYCZNYCH LUB NIEDOPEŁNIENIA OBOWIĄZKU ZGŁOSZENIA DO INWENTARYZACJI (USTAWA: PRAWO GEODEZYJNE I KARTOGRAFICZNE) DZ.U. 30/1989 POZ. 163 Z POZ. ZMIANAMI

TEREN ISTNIEJĄCY

TEREN PROJEKTOWANY

NAZWA OBIEKTU	BUDOWA PRZEDSZKOLA 5-ODDZIAŁOWEGO I PRZEBUDOWA PARTERU ISTNIEJĄCEGO BUDYNKU DLA POTRZEB PRZEDSZKOLA W DŁUTOWIE
DATA	24.12.2014
SKALA	1:100/100
ADRES	ul. GŁÓWNA 69 DŁUTÓW dz. nr 159
NR RYSUNKU	PROF3
TYTUŁ RYSUNKU	PROFILE PODŁUŻNE INSTALACJI KANALIZACJI SANITARNEJ
PROJEKTANT	inż. Marcin Wężyk upr. nr LOD/0526/POOS/06 w specjalności instalacje sanitarne