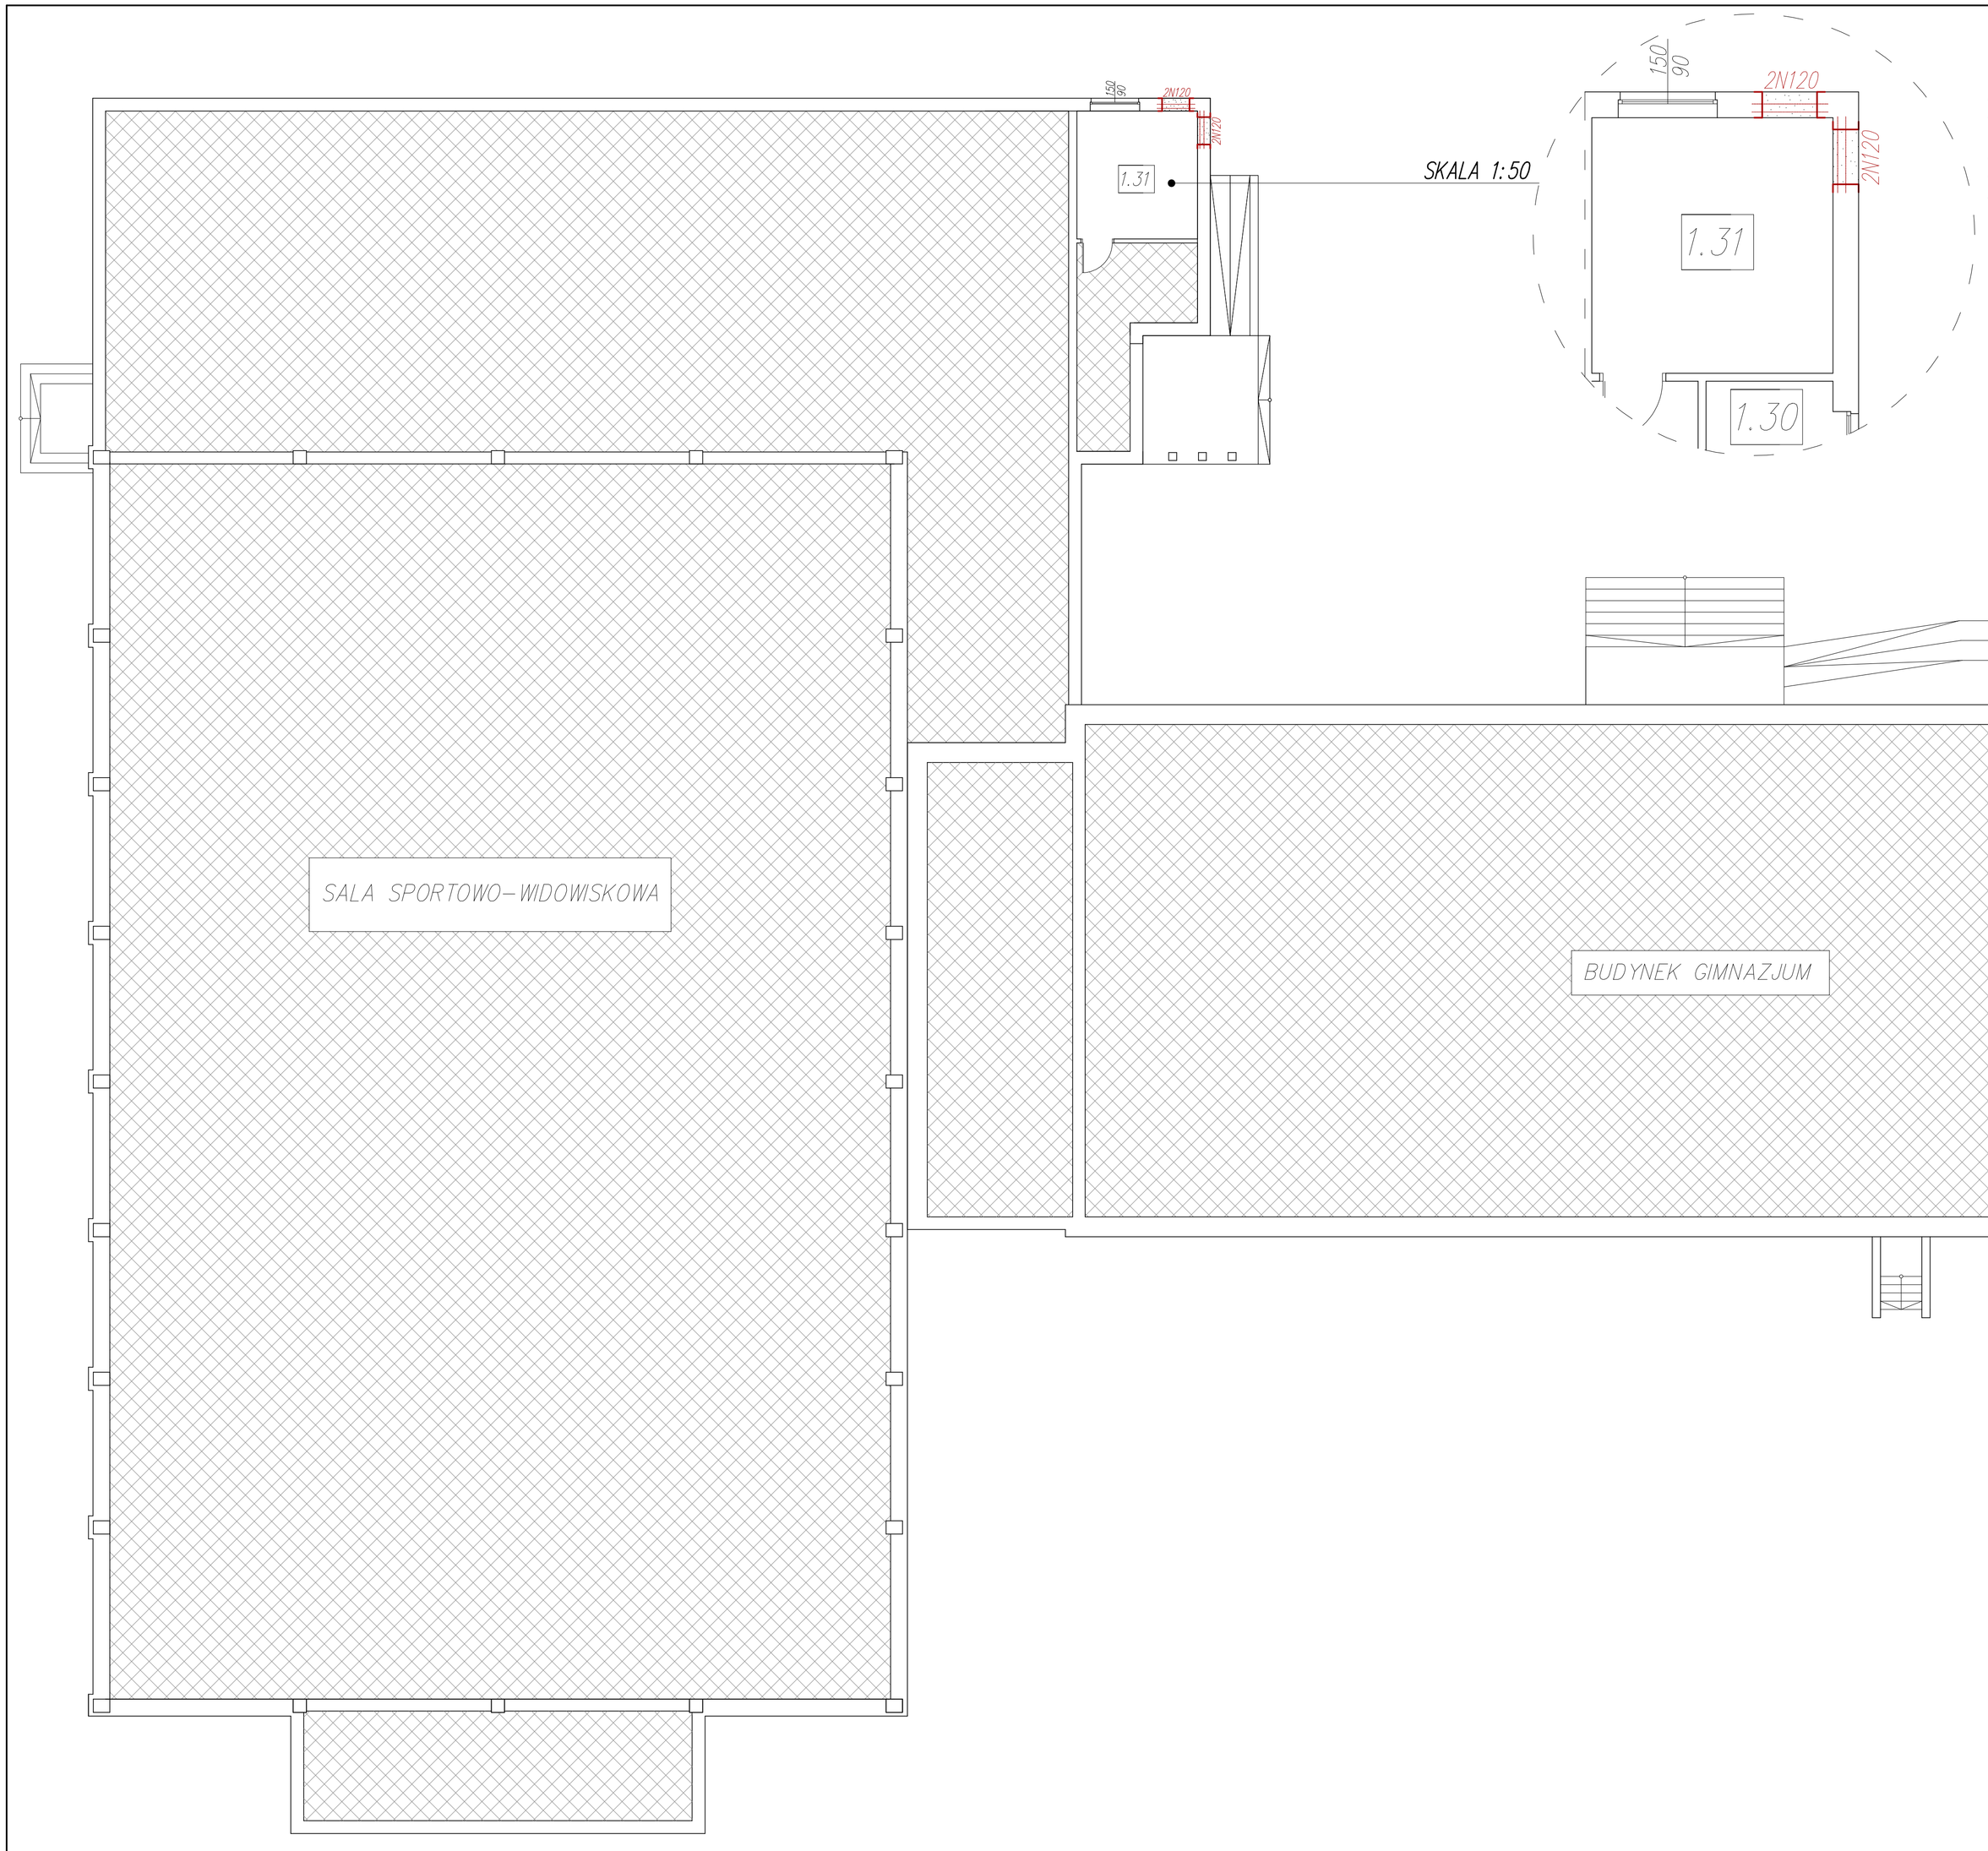

PRZEPUST ŚCIENNY P1 NA WYSOKOŚCI 127cm OD POZIOMU POSADZKI
PRZEPUST ZABEZPIECZONY OD ZEWNĄTRZ KRATKĄ OSŁONOWĄ KANAŁU POWIETRZNEGO
ORAZ POKRYWĄ DŹWIĘKOIZOLACYJNĄ
PRZEPUST ŚCIENNY P2 NA WYSOKOŚCI 127cm OD POZIOMU POSADZKI
PRZEPUST ZABEZPIECZONY OD ZEWNĄTRZ KRATKĄ OSŁONOWĄ KANAŁU POWIETRZNEGO
2N120– PROJEKTOWANE PREFABRYKOWANE NADPROŻA TYPU L19 O SYMBOLU "N"

ZESTAWIENIE POMIESZCZEŃ PARTERU OBJĘTYCH PRACOWANIEM

NR	NAZWA POMIESZCZENIA	POWIERZCHNIA
1.31	Pomieszczenie techniczne	12,79m²

POWIERZCHNE NIE OBJĘTE OPRACOWANIEM

JT Architecture Ltd
Fairfield Park, Rotherham S63 5DB
Adres do korespondencji:
Notatywo' 104
77-300 Człuchów
tel. kom. 0 509 093 621
tel. kom. 0 605 835 076
e-mail: jt.projekt@wp.pl

Inwestor: Adres:	GMINA DŁUTÓW 95-081 DŁUTÓW UL. PABIANICKA 25
Temat:	DOCIEPLENIE CZĘŚCI STROPODACHU, WYKONANIE OTWORÓW W ŚCIANACH ZEWNĘTRZNYCH, MONTAŻ POMPY CIEPŁA NA POWIETRZE ZEWNĘTRZNE, PRZEBUDOWA CZĘŚCI INSTALACJI WODY ZIMNEJ I CIEPŁEJ WODY UŻYTKOWEJ, REMONT CZĘŚCI INSTALACJI WODY ZIMNEJ I CIEPŁEJ WODY UŻYTKOWEJ, REMONT CZĘŚCI INSTALACJI C.O., REMONT KOTŁOWNI, REMONT INSTALACJI OŚWIETLENIA WEWNĘTRZNEGO
Obiekt: Adres:	SZKOŁA PODSTAWOWA, GIMNAZJUM, SALA SPORTOWO-WIDOWISKOWA 95-081 DŁUTÓW UL. GAJOWA 9 DZIAŁKA NR 210, OBRĘB DŁUTÓW
Nazwa rysunku:	RZUT PARTERU — Rys. nr 1 — Skala 1:100
Autorzy opracowania:	Imię i Nazwisko upoważnienia — Data Podpis
Projektant: Architektura Konstrukcja	mgr inż. MIROSŁAWA PŁARSKA Upr. bud. nr 472/68 do projektowania w specjalności arch., konstr.-budowl. i instalacyjnej — 15.06.2017r.
Sprawdzający: Architektura	mgr inż. arch. PIOTR ADAMOWSKI Upr. bud. nr POMK/0272/2008 do projektowania bez ograniczeń w specjalności architektonicznej — 15.06.2017r.
Sprawdzający: Konstrukcja	mgr inż. ARTUT TUSZNIO Upr. bud. nr KUP/0004/POOK/14 do projektowania bez ograniczeń w specjalności konstrukcyjno-budowlanej — 15.06.2017r.
Asystent projektanta	mgr inż. arch. JUSTYNA TURLIŃSKA-GÓRZNY — 15.06.2017r.