


# PRZEKRÓJ C-C

## PRZEZ CIĄG PIESZO-JEZDNY, DOJAZD UTWARDZONY, ZJAZD Z DROGI PUBLICZNEJ, MIEJSCA POSTOJOWE

### SKALA 1:10

Wysokość krawężników 10cm, 5cm, i w poziomie jezdni zgodnie z rzędnymi projektowanymi na rys. nr 2, 3 i 4

Obrzeże drogowe obsypać ziemią

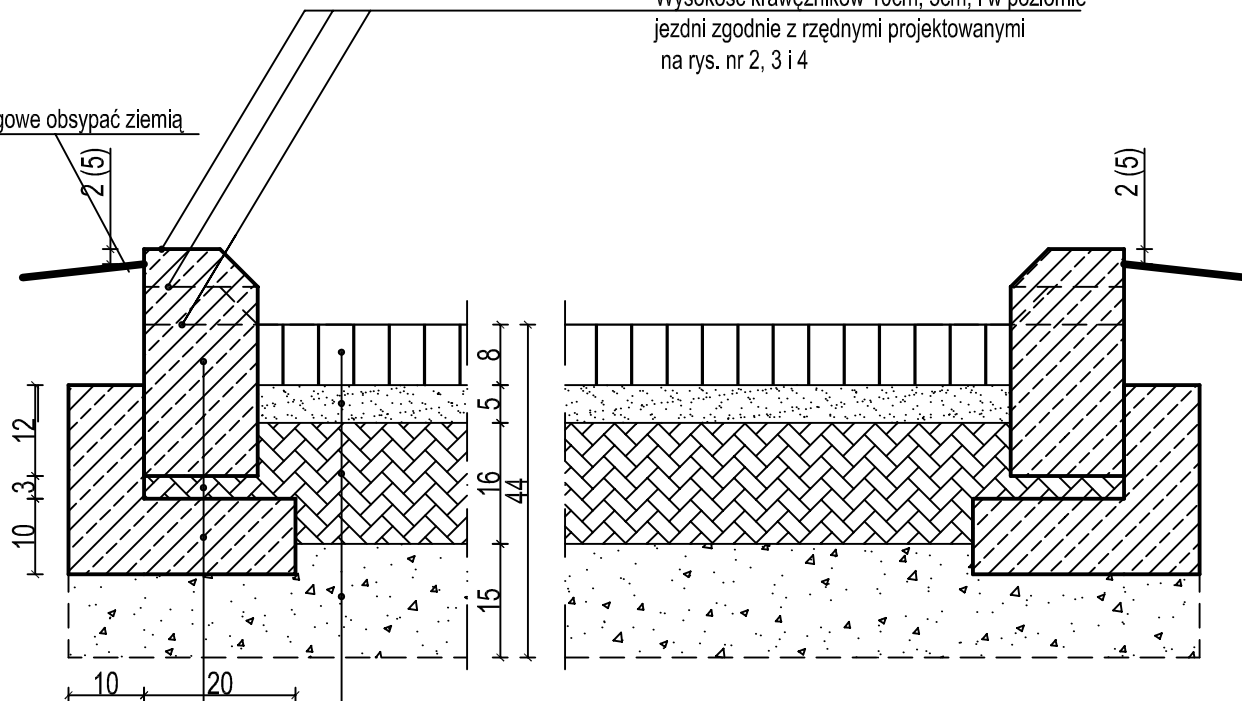

- \_\_\_\_\_ Kostka betonowa brukowa gr.8cm
- \_\_\_\_\_ Podsyпка cementowo-piaskowa 1:3 grub.5cm
- \_\_\_\_\_ Warstwa tłucznia frakcja 31,5-0,4mm, gr.16cm
- \_\_\_\_\_ Podsyпка z piasku zagęszczona na mokro, wskaźnik zagęszczenia 1,0, gr. 15cm
- \_\_\_\_\_ Grunt rodzimy

- \_\_\_\_\_ Krawężnik betonowy drogowy 15x30cm
- \_\_\_\_\_ Podsyпка cementowo-piaskowa 1:3 grub.3cm
- \_\_\_\_\_ Ława betonowa z betonu C12/15
- \_\_\_\_\_ Podłoże z gruntu rodzimego zagęścić do wskaźnika 0,97

**partner** s.c. Biuro Projektowe Budownictwa Łódź, ul. Nowa 29/31

NAZWA I ADRES INWESTYCJI	Świetlica Wiejska w Dłutowie DZ. NR 61 (FRAGMENT) OBRĘB ŁAZISKA	DATA
		01.04.2014
INWESTOR	GMINA DŁUTÓW Ul. Pabianicka 25, 95-050 Dłutów	SKALA
		1:10
TYTUŁ RYSUNKU	PRZEKRÓJ PRZEZ CIĄG PIESZO JEZDNY, DOJAZD UTWARDZONY, ZJAZD Z DROGI, PUBLICZNEJ, MIEJSCA POSTOJOWE	NR RYSUNKU
		<b>10</b>
PROJEKTANT	mgr inż.arch. Tadeusz Bronowicki upr. bud. nr 6/88/WŁ	