dalej do ściany zagiąc balustradę na długości 150cm

poręcz stalowa o Ø38mm

260

157°

137

mur istniejący

mur oporowy murowany z cegły gr.25cm, tynkowany zaprawą cementowo- wapienna, tynk zewnętrzny kat III i pomalowany w kolorze szarym

B50

27

380

127

46

145

91

42

100

100

104

+213,60

+213,35

+212,75

+212,70

+213,60

+212,70

225

+212,29

1,2%

+212,15

5%

15

+211,96

+212,00

NA CAŁEJ DŁUGOŚCI ŁAWY POD MUREM WYKONAĆ MINOWANIE ODCINKAMI DŁUGOŚCI DO 90cm

ŁAWA ISTNIEJĄCA 40X40cm

40

40

20

25

40

NR4

+211,60

MINOWANIE

50

25

+211,35

40

+210,95

+211,10

15

377

40

322

NR 1

NR 3

NR 2

BETON C25/30
STAL A III, N, B500SP

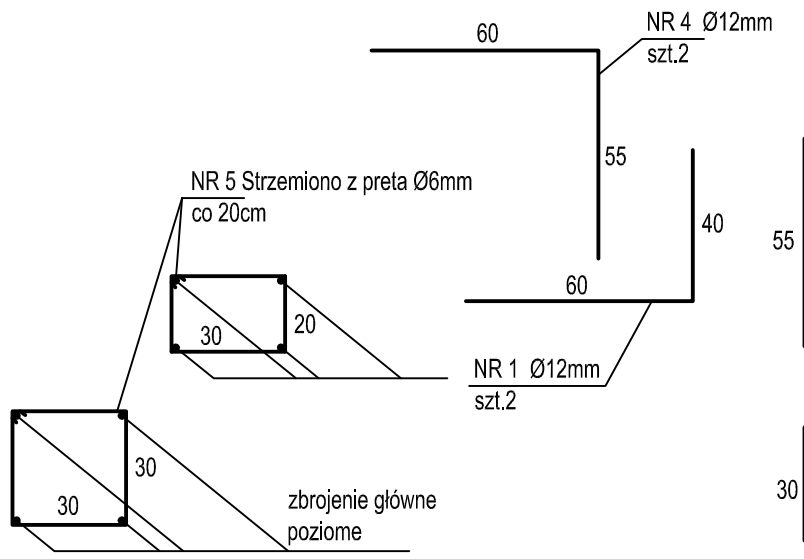

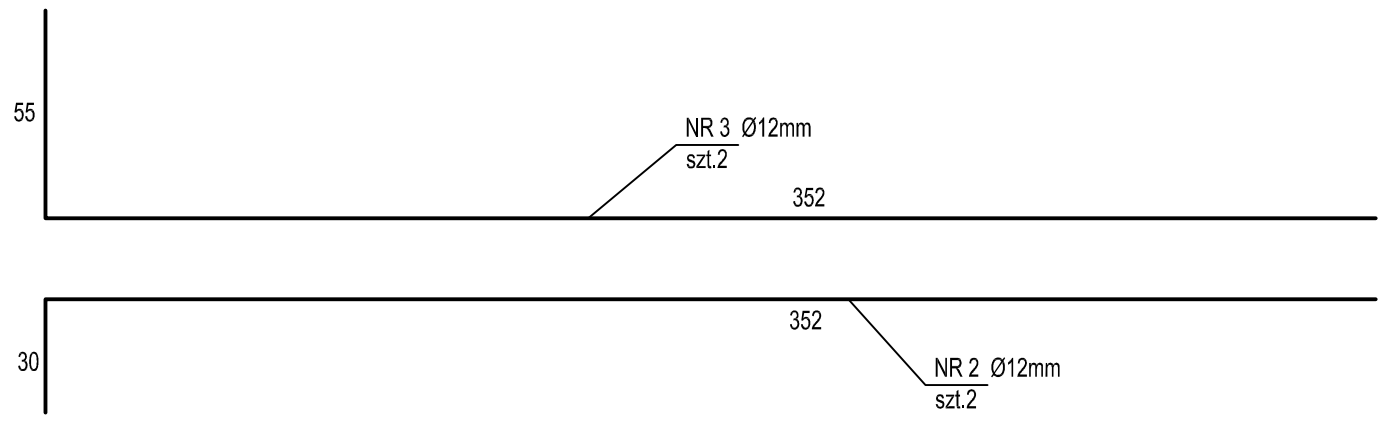

partner s.c. Biuro Projektowe Budownictwa Łódź, ul. Nowa 29/31

NAZWA I ADRES INWESTYCJI	Świetlica Wiejska w Dłutowie DZ. NR 61 (FRAGMENT) OBRĘB ŁAZISKA	DATA 13.03.2014
INWESTOR	GMINA DŁUTÓW Ul. Pabianicka 25, 95-050 Dłutów	SKALA 1:20
TYTUŁ RYSUNKU	SZCZEGÓŁ SCHODÓW TARASOWYCH NR3	NR RYSUNKU 7
PROJEKTANT	mgr inż.arch. Tadeusz Bronowicki upr. bud. nr 6/88/WŁ	