


**PRZEKRÓJ A-A**  
**PRZEZ DOJŚCIA UTWARDZONE,**  
**CHODNIKI**  
**SKALA 1:10**

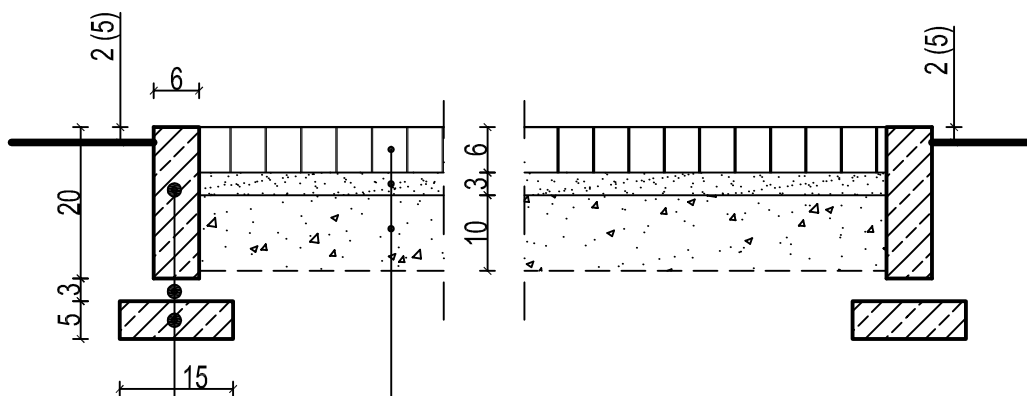

|   |
|---|
| Kostka betonowa brukowa gr.6cm                                    |
| Podsypka cementowo-piaskowa 1:3 grub.3cm                          |
| Podsypka z piasku ubitego na mokro do wskaźnika zagęszczenia 0.97 |
| Grunt rodzimy   |

|  |
|--|
| Obrzeże chodnikowe 6x20cm                |
| Podsypka cementowo-piaskowa 1:3 grub.3cm |
| Ława betonowa z betonu C12/15            |
| Grunt rodzimy                            |

**partner** s.c. Biuro Projektowe Budownictwa Łódź, ul. Nowa 29/31

|                          |   |            |
|--------------------------|---|------------|
| NAZWA I ADRES INWESTYCJI | Świetlica Wiejska w Dłutowie<br>DZ. NR 61 (FRAGMENT)<br>OBRĘB ŁAZISKA | DATA       |
|                          |   | 01.04.2014 |
| INWESTOR                 | GMINA DŁUTÓW<br>Ul. Pabianicka 25, 95-050 Dłutów                      | SKALA      |
|                          |   | 1:10       |
| TYTUŁ RYSUNKU            | PRZEKRÓJ PRZEZ DOJŚCIA<br>UTWARDZONE, CHODNIKI                        | NR RYSUNKU |
|                          |   | 8          |
| PROJEKTANT               | mgr inż.arch. Tadeusz Bronowicki<br>upr. bud. nr 6/88/WŁ              |            |