


PRZEKRÓJ B-B PRZEZ POCHYLNIĘ DLA NIEPEŁNOSPRAWNYCH SKALA 1:10

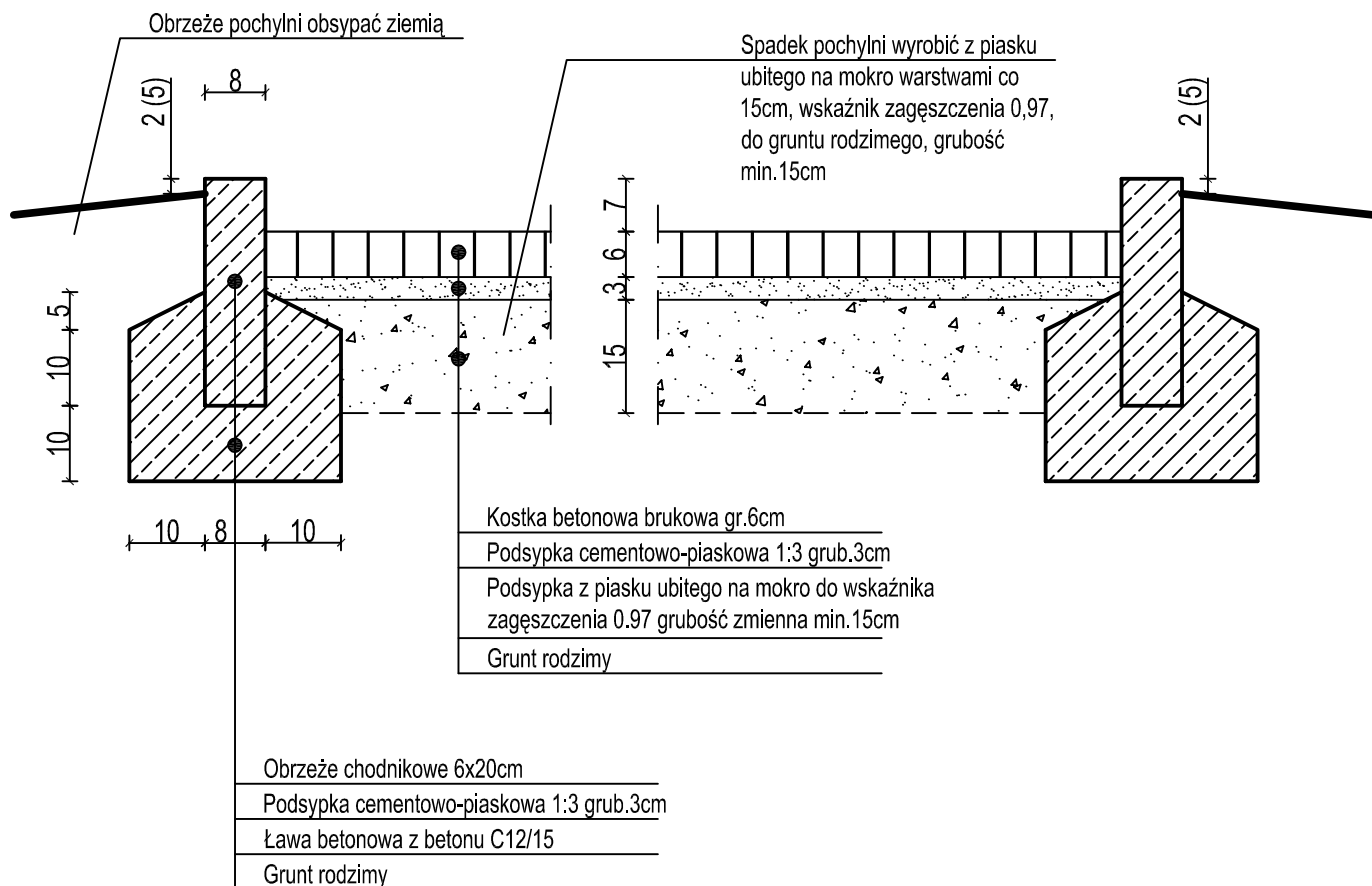

partner s.c. Biuro Projektowe Budownictwa Łódź, ul. Nowa 29/31		
NAZWA I ADRES INWESTYCJI	Świetlica Wiejska w Dłutowie DZ. NR 61 (FRAGMENT) OBREB ŁAZISKA	DATA
		01.04.2014
INWESTOR	GMINA DŁUTÓW Ul. Pabianicka 25, 95-050 Dłutów	SKALA
		1:10
TYTUŁ RYSUNKU	PRZEKRÓJ PRZEZ POCHYLNIĘ DLA NIEPEŁNOSPRAWNYCH	NR RYSUNKU
		9
PROJEKTANT	mgr inż.arch. Tadeusz Bronowicki upr. bud. nr 6/88/WŁ	