budynek gospodarczy, nieużytkowany przeznaczony do rozbiórki, będzie przedmiotem odrębnego postępowania-wniosku o pozwolenie na rozbiórkę i nie jest objęty wnioskiem o pozwolenie na budowę

przed granicą posesji, istniejące przyłącze kanalizacji sanitarnej szczelnie zakorkować. Pozostała część przyłącza i instalacji na terenie posesji-do likwidacji.

projektowane ogrodzenie w granicy działki nr.159 do likwidacji ogrodzenia (dł.23m) znajdującego się poza działką Inwestora

opaska z płyt chodnikowych szer.50cm wokół budynku

budynek gospodarczy nieużytkowany przeznaczony do rozbiórki jest przedmiotem opracowania i wystąpienia o pozwolenie na budowę

PLAC ZABAW DLA DZIECI

kanalizacja technologiczna i separator tłuszczu

projektowane ogrodzenie w granicy działki nr.159 (po wyburzeniu budynku i likwidacji ogrodzenia dł.30m znajdującego się poza działką inwestora)

gazon o łącznych wymiarach 1,8x1,2m, betonowy np. firmy Piccolo-Gazony

projektowany dojazd do miejsc postojowych pełniący rolę drogi pożarowej z zawrotką dla wozów Straży Pożarnej

zbiorniki podziemny gazu poj.6700l posadowiony na płycie betonowej fundamentowej gr.30cm, spód płyty na głębokości 2,03m poniżej terenu, zbiornik przekryty min. 50cm ziemi

p.p.p=207,62m n.p.m.

instalacje-do likwidacji

strefa wybuchowości Z2, forma półkolista, promień 1,5m

przyłącze kanalizacji sanitarnej będzie przedmiotem odrębnego postępowania zgłoszenia zamiaru budowy i nie jest objęte wnioskiem o pozwolenie na budowę

projektowana lokalizacja krzewów adaptowanych (świerk biały"conica" i żywotnik zachodni)

żwir płukany ograniczony obrzeżem betonowym

p.p.p=209,02m n.p.m.

panel akustyczny (wolnostojący) porośnięty pnączem

projektowana betonowa płyta (wznosząca się 30cm ponad teren) o wymiarach 3,6x1,5m pod zespół pompcieplą z kotłem

projektowana droga dojazdowa do śmietnika i zaplecza przedszkola

istniejący zjazd i brama-bez zmian

projektowany zjazd indywidualny

Przyłącze elektryczne będzie przedmiotem odrębnego postępowania i nie jest objęte wnioskiem o pozwolenie na budowę.

Rów niewidoczny w terenie

Nie wyklucza się istnienia w terenie innych przewodów, o których brak informacji. Wynika to z zaszłości historycznych lub niedopełnienia przepisów zgłoszenia do inwentaryzacji. (Ustawa: Prawo Geodezyjne i Kartograficzne Dz. U. Nr 30/1989 poz. 163 z późn. zmianami)

Mapa do celów projektowych została wykonana bez ustalenia obciążeń, o których mowa w art. 80 ust.4 Rozporządzenie Ministra Spraw Wewnętrznych i Administracji w sprawie standardów technicznych wykonywania geodezyjnych pomiarów sytuacyjnych i wysokościowych oraz opracowywania i przekazywania wyników tych pomiarów do państwowego zasobu geodezyjnego i kartograficznego z dnia 9 listopada 2011 r.

Daniel Szymański

Kontur użytku gruntowego oznaczony symbolem Q. nie jest ujawniony w bazie danych ewidencji gruntów i budynków.

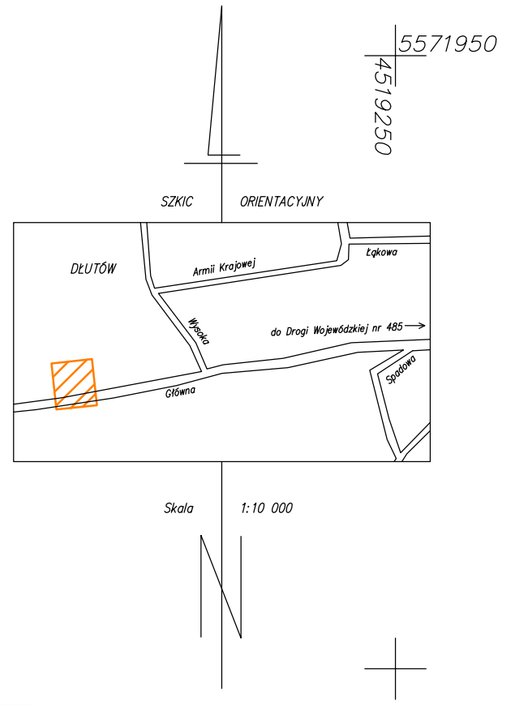

LEGENDA:

- ABCDEF — granica opracowania
- istniejący budynek mieszkalny z poddaszem nieużytkowym i piwnicą, parter adaptowany na potrzeby przedszkola
- projektowany dwukondygnacyjny budynek przedszkola
- wejście do budynku, główne wejście do budynku
- jednokondygnacyjne budynki gospodarcze przeznaczone do rozbiórki
- drzewa przeznaczone do likwidacji
- projektowane nasadzenia drzew (wiąz szypułkowy-szt.50 o obwodzie pnia min.14cm) i krzewów (świerk biały "conica" i żywotnik zachodni) - pow. 15 m²
- krzewy przeznaczone do przesadzenia
- drzewa i krzewy adaptowane docelowo bez zmiany lokalizacji
- 7MP — projektowane miejsca postojowe, projektowane miejsce postojowe przeznaczone dla osoby niepełnosprawnej z kostki betonowej ażurowej
- PG — projektowany placyk gospodarczy na kontenery na odpady stałe z mieszkań
- Ś — projektowana wiata na kontenery na odpady stałe i na odpady z kuchni przedszkola
- projektowane ogrodzenie projektowana brama, projektowana furtka
- projektowane drogi i chodniki
- 207,10 — projektowane rzędne terenu
- H — istniejący hydrant nadziemny (drugi hydrant znajduje się przy ul.Głównej w odległości mniejszej niż 150m od budynku)
- ZK+P — szafka złącza kablowego z pomiarem energii (wg odrębnego opracowania).
- projektowany kabel WLZ (zasilanie proj. budynku).
- projektowany kabel oświetlenia terenu.
- projektowany metalowy słup świetlenia terenu z 2-ramienną głowicą i 2 oprawami. Klosze kuliste.
- projektowane przyłącze wody
- doziemna instalacja kanalizacji sanitarnej
- projektowana instalacja zewnętrzna gazu
- projektowana instalacja ciepłociągu
- istniejący przewód wodociągowy przeznaczony do likwidacji
- istniejący przewód kanalizacji przeznaczony do likwidacji
- istniejące ogrodzenie do pozostawienia bez zmian
- istniejące ogrodzenie z siatki stalowej wysokości 1,6m przeznaczone do likwidacji

Poświadcza się zgodność z oryginałem
P.1008.2014.2664
17.10.2014

NAZWA OBIEKTU	BUDOWA PRZEDSZKOLA 5-ODDZIAŁOWEGO I PRZEBUDOWA PARTERU ISTNIEJĄCEGO BUDYNKU DLA POTRZEB PRZEDSZKOLA W DŁUTOWIE.	DATA 15.12.2014	SKALA 1:500
ADRES	ul. GŁÓWNA 69 DŁUTÓW dz. nr 159 i część działki drogowej nr 45 (zjazd) obr. Dłutów PGR, jedn.ewid. Dłutów	NR RYSUNKU	1
TYTUŁ RYSUNKU	PROJEKT ZAGOSPODAROWANIA TERENU		
ARCHITEKTURA I URBANISTYKA	mgr inż. arch. Tadeusz Bronowicki upr. nr 6/88/WŁ w specjalności architektonicznej		
DROGI	inż. Jadwiga Radomska-Zieleniewska upr. nr 297/81/WMŁ w specjalności konstrukcyjno-inzynieryjnej w zakresie dróg		
INST. SANITARNE	inż. Marcin Wężyk upr. nr LOD/0526/POOS/06 w specjalności instalacyjnej		
INST. ELEKTRYCZNE	tech. Jacek Siedlecki upr. nr 79/89/WŁ w specjalności instalacyjno-inżynieryjnej		

woj. łódzkie
powiat pabianicki
gm.Dłutów, 100803_2
obręb Dłutów PGR, 100803_2.0005
działka 159
ul.Główna 69

Mapa do celów projektowych

skala 1:500

Układ współrzędnych płaskich 2000
Układ wysokości 1960

Mapę niniejszą wykonano na podstawie mapy zasadniczej gm. Dłutów sekcje nr 122.413.201, 122.413.202 oraz pomiaru uzupełniającego z m-ca września 2014 r.

ABC geodezja
Daniel Szymański tel. 698 729 940
uprawnienia zawodowe 19015
www.abcgeodezja.pl

L.ks.rob. 268/2014
ID Pracy: 6641.2213.2014

Aleksandrów Łódzki dnia 05.09.2014r.