
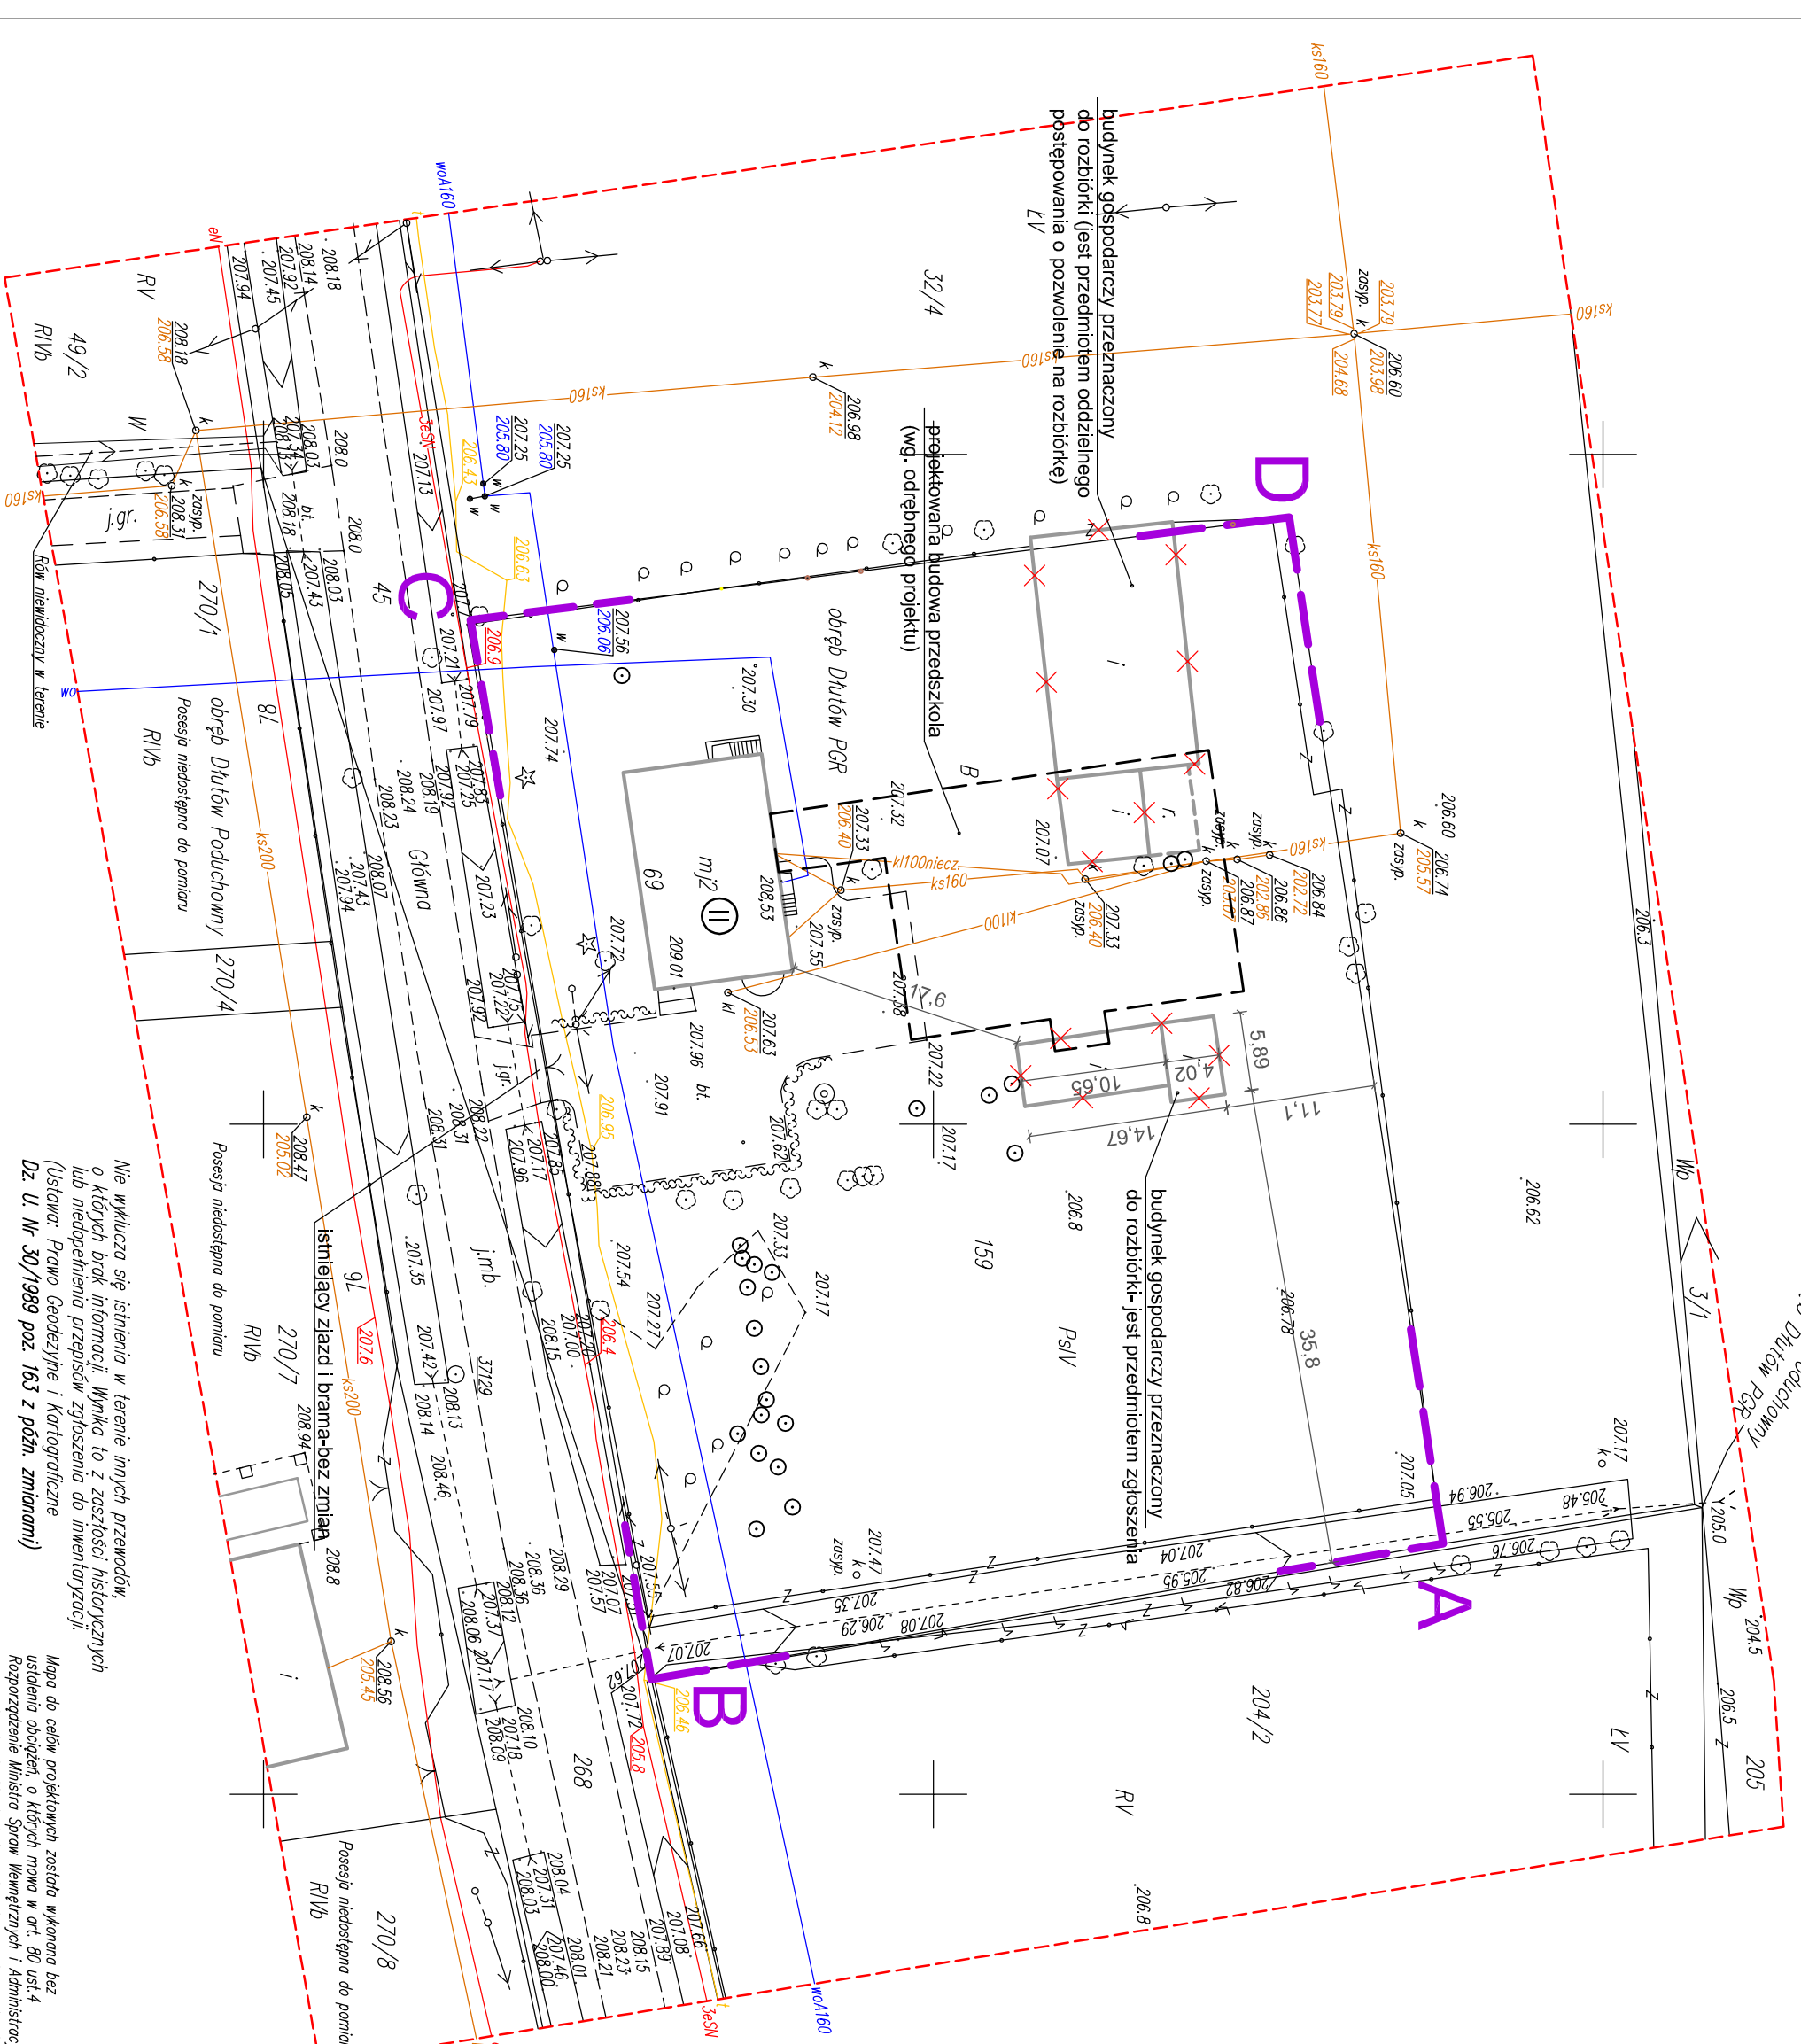


NAZWA OBIEKTU	ROZBIÓRKA BUDYNKU GOSPODARZCZEGO W DŁUTOWIE.	
	DATA	3.02.2015
ADRES	ul. GŁÓWNA 69 DŁUTÓW dz. nr 159 obr. Dłutów PGR, jedn. ewid. Dłutów	SKALA
TYTUŁ RYSUNKU	SYTUACJA - LOKALIZACJA BUDYNKU PRZEZNACZONEGO DO ROZBIÓRKI	NR RYSUNKU
	mgr inż. arch. Tadeusz Bronowicki upr. nr 6/88/WŁ w specjalności architektonicznej	1

- LEGENDA:**
- granica działki nr 159
 - istniejący budynek dwupiętrowy z poddaszem nieużytkowym i piwnicą
 - jednokondygnacyjny budynek gospodarczy przeznaczony do rozbiórki

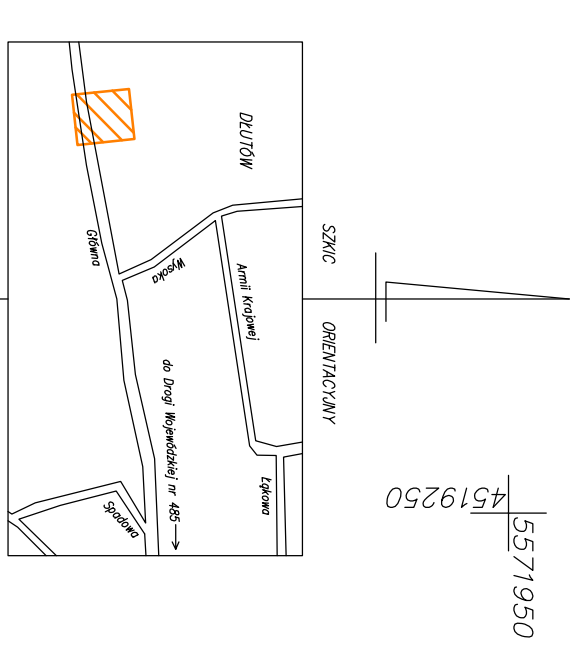

Nie wklucza się istnienia w terenie innych przewodów o których brak informacji. Wynika to z zawartości historycznych lub niedopełnienia przepisów zgłoszenia do inwentaryzacji. (Ustawa: Prawo Geodezyjne i Kartograficzne Dz. U. Nr 30/1989 poz. 163 z późn. zmianami)

Mapa do celów projektowych została wykonana bez udziału obywateli, o których mowa w art. 80 ust.4 Rozporządzenie Ministra Spraw Wewnętrznych i Administracji w sprawie standardów technicznych wykonania geodezyjnych pomiarów sytuacyjnych i wysokościowych oraz opracowywania i przekazywania wyników tych pomiarów do państwowego zasobu geodezyjnego i kartograficznego z dnia 9 listopada 2011 r.

Daniel Szymoński

Podpisano w dniu 17.10.2014 r. w miejscowości Łódź.

P. 1008, 2014, 2664

17.10.2014

(Signature)

Mapa do celów projektowych

skala 1:500

Układ współrzędnych płaskich 2000
Układ wysokości 1960

woj. łódzkie
powiat pabianicki
gm. Dłutów, 100803_2
obręb Dłutów PGR, 100803_2.0005
działka 159
ul. Główna 69

Mapę niniejszą wykonano na podstawie mapy zasadniczej gm. Dłutów sekcję nr 122.413.201, 122.413.202 oraz pomiaru uzupełniającego z m-co września 2014 r.

Łs.rob. 2667/2014
ID Poczp. 6641.2213.2014



Aleksandrow Łódzki, dnia 05.09.2014r.

5571850