


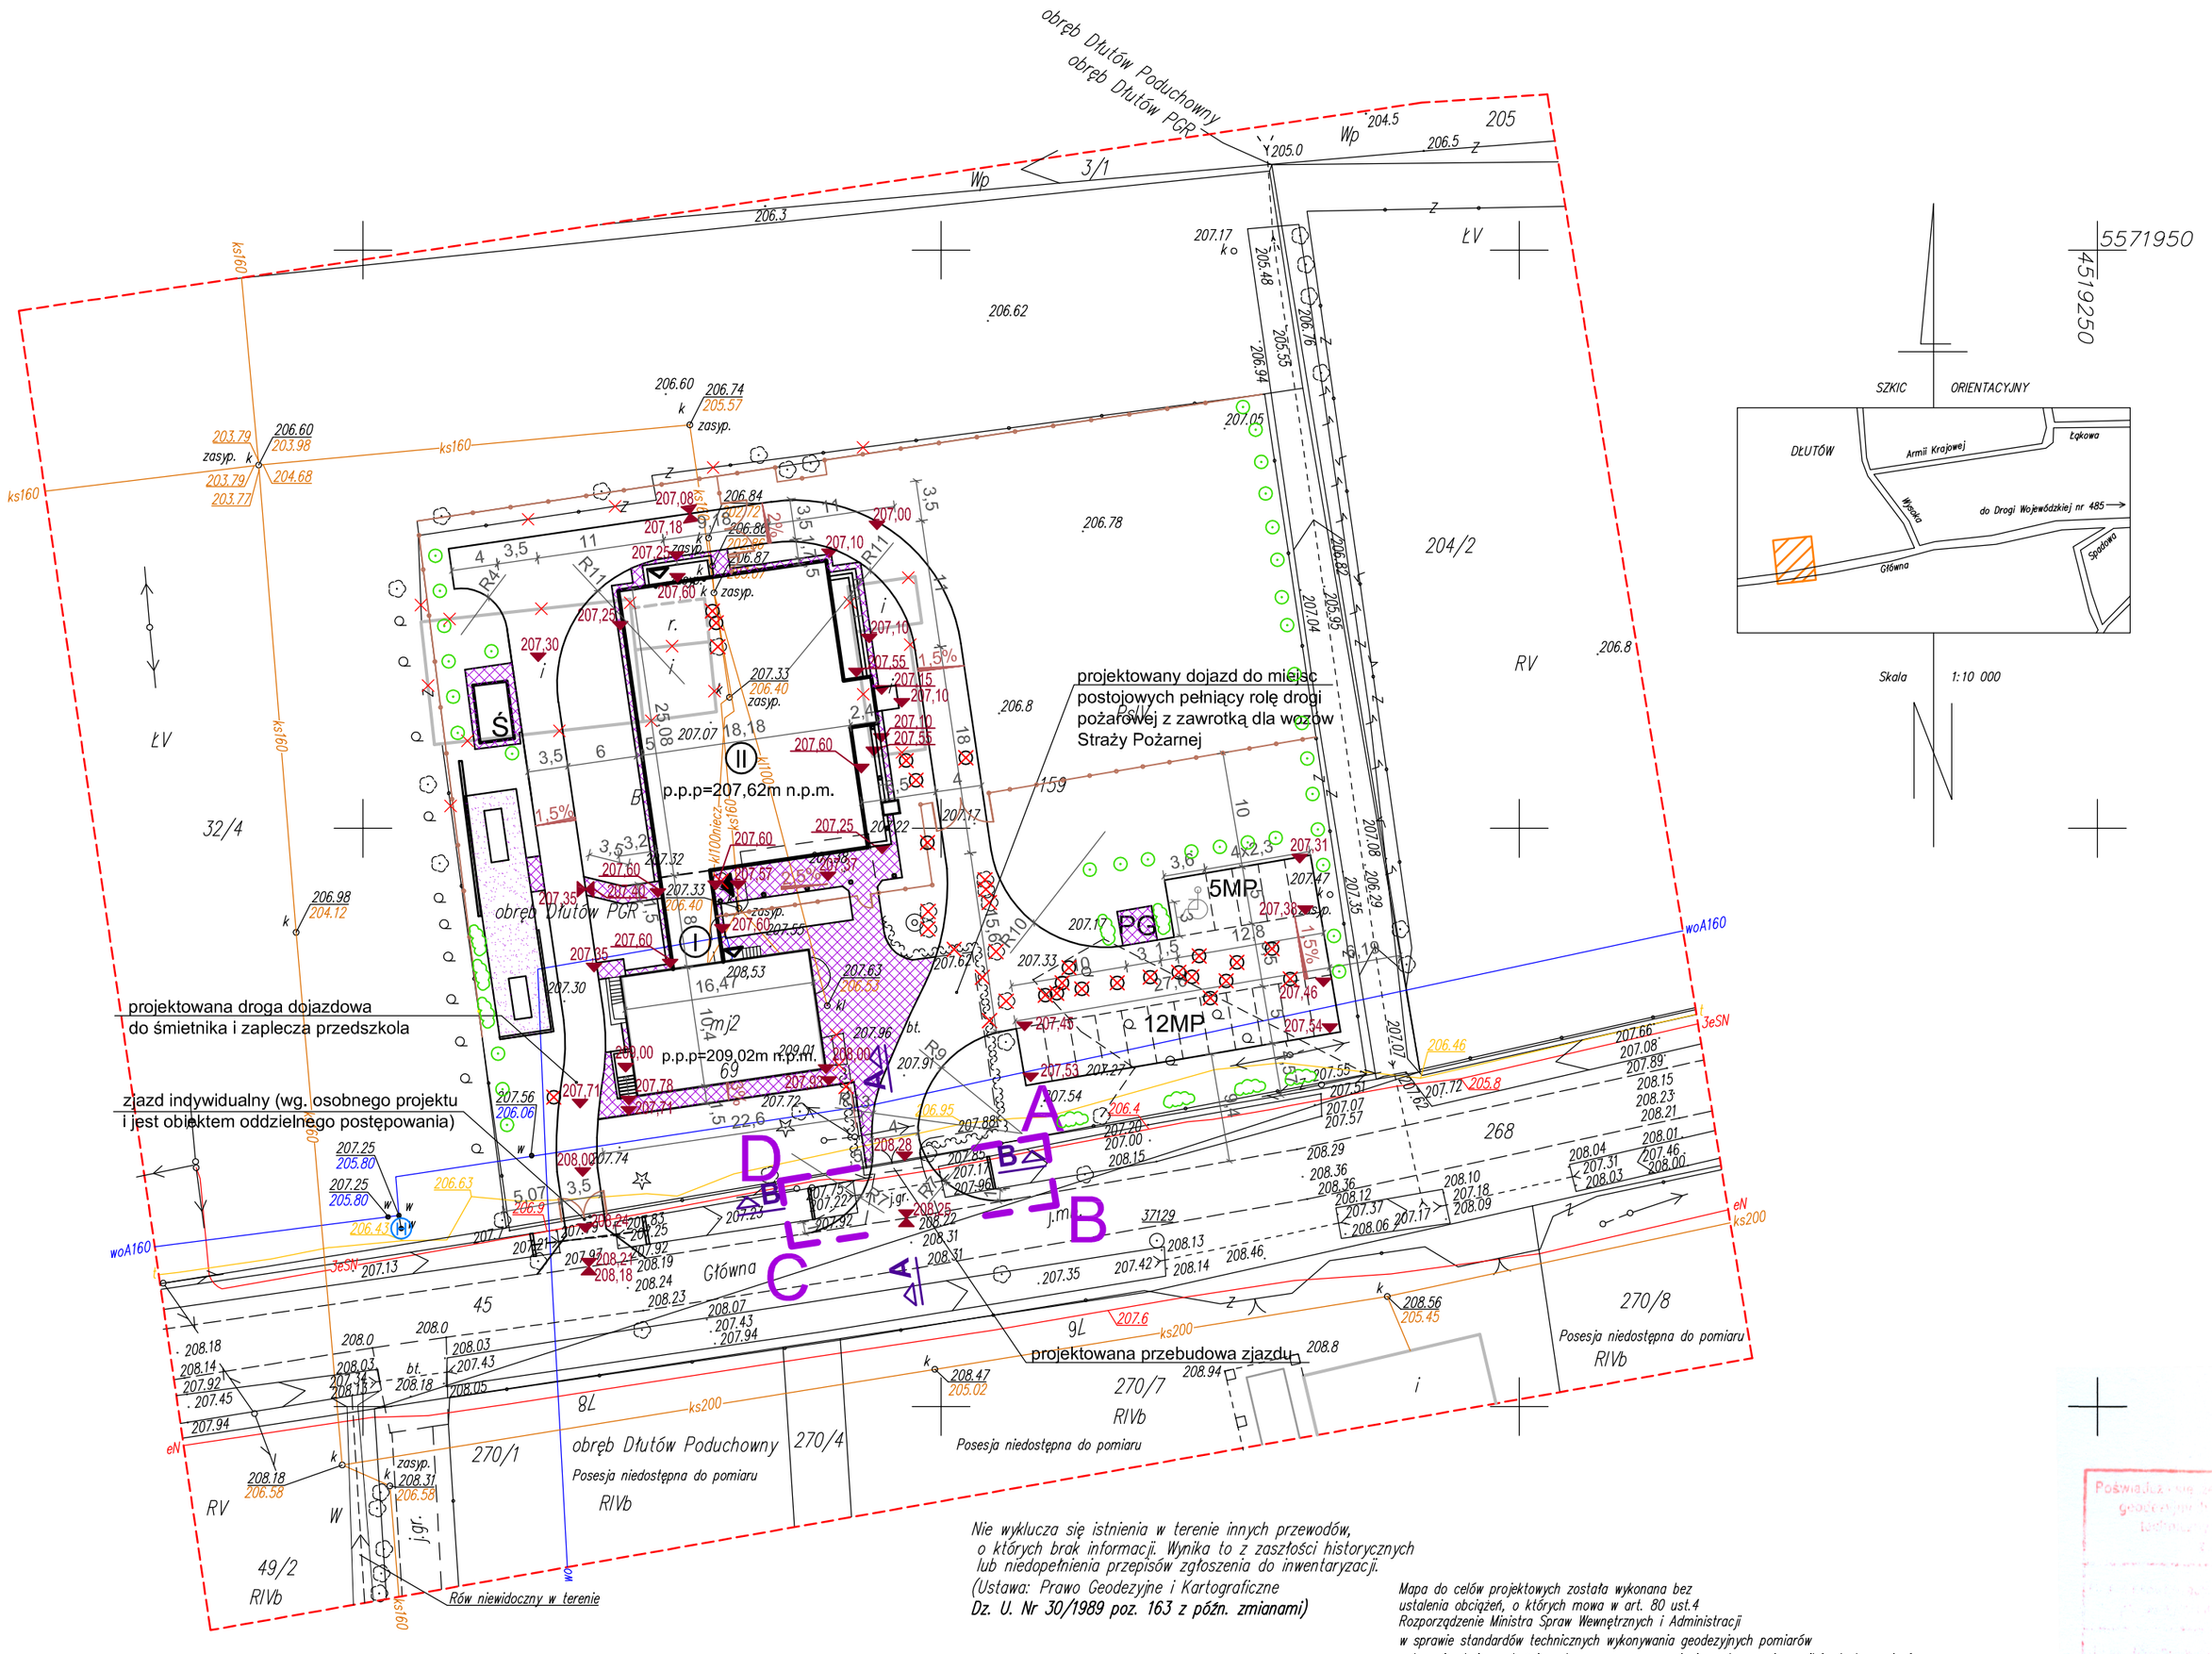


LEGENDA:

- granica działki nr 159
- istniejący budynek dwupiętrowy z poddaszem nieużytkowym i piwnicą, adaptowany na potrzeby administracji przedszkola
- projektowany dwukondygnacyjny budynek przedszkola
- wejście do budynku, główne wejście do budynku
- jednokondygnacyjne budynki gospodarcze przeznaczone do rozbiórki
- drzewa i krzewy przeznaczone do wycinki
- projektowane nasadzenia drzew i krzewów
- projektowane miejsca postojowe, projektowane miejsce postojowe przeznaczone dla osoby niepełnosprawnej z kostki betonowej ażurowej
- projektowany placyk gospodarczy na kontenery na odpady stałe z mieszkań
- projektowana wiata na kontenery na odpady stałe i na odpady z kuchni przedszkola
- projektowane ogrodzenie projektowana brama, projektowana furtka
- projektowane utwardzenie terenu z kostki betonowej gr.6cm -chodniki
- projektowane rzędne terenu
- projektowane ukształtowanie nawierzchni (spadek)

Nie wyklucza się istnienia w terenie innych przewodów, o których brak informacji. Wynika to z zaszłości historycznych lub niedopełnienia przepisów zgłoszenia do inwentaryzacji. (Ustawa: Prawo Geodezyjne i Kartograficzne Dz. U. Nr 30/1989 poz. 163 z późn. zmianami)

Kontur użytku gruntowego oznaczony symbolem Q. nie jest ujawniony w bazie danych ewidencji gruntów i budynków.

Mapa do celów projektowych została wykonana bez ustalenia obciążeń, o których mowa w art. 80 ust.4 Rozporządzenie Ministra Spraw Wewnętrznych i Administracji w sprawie standardów technicznych wykonywania geodezyjnych pomiarów sytuacyjnych i wysokościowych oraz opracowywania i przekazywania wyników tych pomiarów do państwowego zasobu geodezyjnego i kartograficznego z dnia 9 listopada 2011 r.

Daniel Szymański

P.1008.2014.2664
17.10.2014

woj. łódzkie
powiat pabianicki
gm.Dłutów, 100803_2
obręb Dłutów PGR, 100803_2.0005
działka 159
ul.Główna 69

Mapa do celów projektowych
skala 1:500
Układ współrzędnych płaskich 2000
Układ wysokości 1960

Mapę niniejszą wykonano na podstawie mapy zasadniczej gm. Dłutów sekcje nr 122.413.201, 122.413.202 oraz pomiaru uzupełniającego z m-ca września 2014 r.


geodezja
Daniel Szymański tel. 698 729 940
uprawnienia zawodowe 19015
www.abcgeodezja.pl


L.ks.rob. 268/2014
ID Pracy: 6641.2213.2014
Aleksandrów Łódzki dnia 05.09.2014r.

| | | |
|---|---|---|
| NAZWA OBIEKTU | BUDOWA PRZEDSZKOLA 5-ODDZIAŁOWEGO I PRZEBUDOWA PARTERU ISTNIEJĄCEGO BUDYNKU DLA POTRZEB PRZEDSZKOLA W DŁUTOWIE. | DATA 10.02.2015 |
| | | SKALA 1:500 |
| ADRES | ul. GŁÓWNA 69<br>DŁUTÓW<br>dz. nr 159 i część działki drogowej nr 45 (zjazd)<br>obr. Dłutów PGR, jedn. ewid.Dłutów | NR RYSUNKU 1 |
| TYTUŁ RYSUNKU | PROJEKT ZAGOSPODAROWANIA TERENU-PROJEKT ZJAZDU PUBLICZNEGO | |
| DROGI: | inż. Jadwiga Radomska-Zieleniewska<br>upr. nr 297/81/WML w specjalności konstr.-inżynieryjnej w zakresie dróg | |
| ARCHITEKTURA I URBANISTYKA: | mgr inż. arch. Tadeusz Bronowicki<br>upr. nr 6/88/WŁ<br>w specjalności architektonicznej | |