Projektowany zjazd indywidualny:
- szerokość jezdni 3,5m (szerokość jezdni ul. Głównej - 4,2m)
- nawierzchnia zjazdu rozbieralna (kostka brukowa gr.8cm)
- przecięcie krawędzi nawierzchni zjazdu i drogi zakończone skosem 1:1
- krawędź łącząca nawierzchnię zjazdu z jezdnią-krawężnik w formie oporu, wysokość 3cm ponad jezdnią
- odwodnienie placu przyległego do drogi powierzchniowo na tereny zielone na działce nr 159
- przepust pod zjazdem wykonać z rury polietylenowej o wysokiej gęstości i średnicy 30cm. Zastosować ścianki czołowe do zabezpieczenia wlotu i wylotu.
- na długości działki przylegającej do drogi odtworzyć rów przydrożny

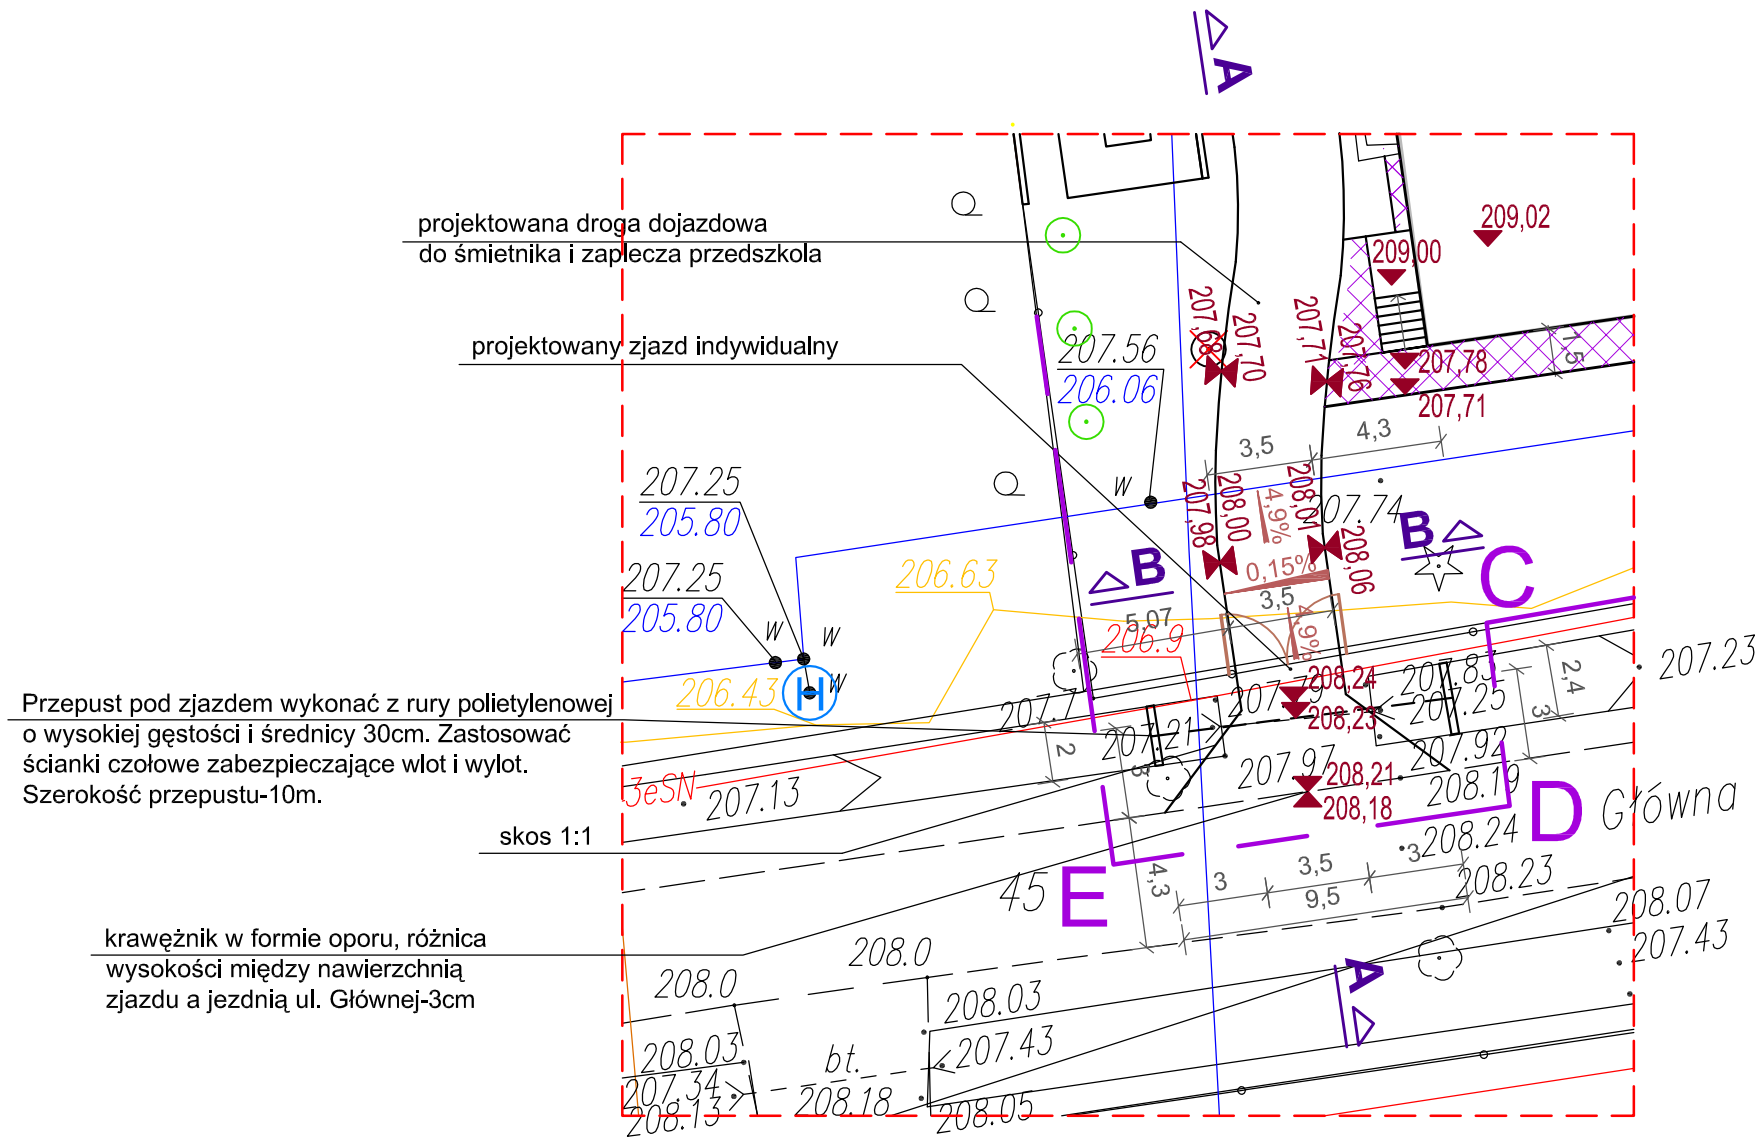

LEGENDA:

ABCDEF	granica działki nr 159
	istniejący budynek dwupiętrowy z poddaszem nieużytkowym i piwnicą, adaptowany na potrzeby administracji przedszkola
II	projektowany dwukondygnacyjny budynek przedszkola
	drzewa i krzewy przeznaczone do wycinki
	projektowane nasadzenia drzew i krzewów
	projektowane ogrodzenie projektowana brama
	projektowane utwardzenie terenu z kostki betonowej gr.6cm -chodniki
208,11	projektowane rzędne terenu
2%	projektowany spadek nawierzchni drogowej
H	istniejący hydrant nadziemny (drugi hydrant znajduje się przy ul.Głównej w odległości mniejszej niż 150m od budynku)

NAZWA OBIEKTU	BUDOWA PRZEDSZKOLA 5-ODDZIAŁOWEGO I PRZEBUDOWA PARTERU ISTNIEJĄCEGO BUDYNKU DLA POTRZEB PRZEDSZKOLA W DŁUTOWIE.	DATA 15.12.2014 SKALA 1:250
ADRES	ul. GŁÓWNA 69 DŁUTÓW dz. nr 159 i część działki drogowej nr 45 (zjazd) obr. Dłutów PGR, jedn. ewid.Dłutów	NR RYSUNKU 2
TYTUŁ RYSUNKU	PROJEKT ZJAZDU INDYWIDUALNEGO	
DROGI:	inż. Jadwiga Radomska-Zieleniewska upr. nr 297/81/WMŁ w specjalności konstr.-inżynieryjnej w zakresie dróg	