


projektowany dojazd do miejsc postojowych
pełniący rolę drogi pożarowej z zawrotką dla wozów
Straży Pożarnej (wg. osobnego projektu i jest
obiektem oddzielnego postępowania)

Istniejąca brama wjazdowa (przesuwana, ręczna)-
bez zmian

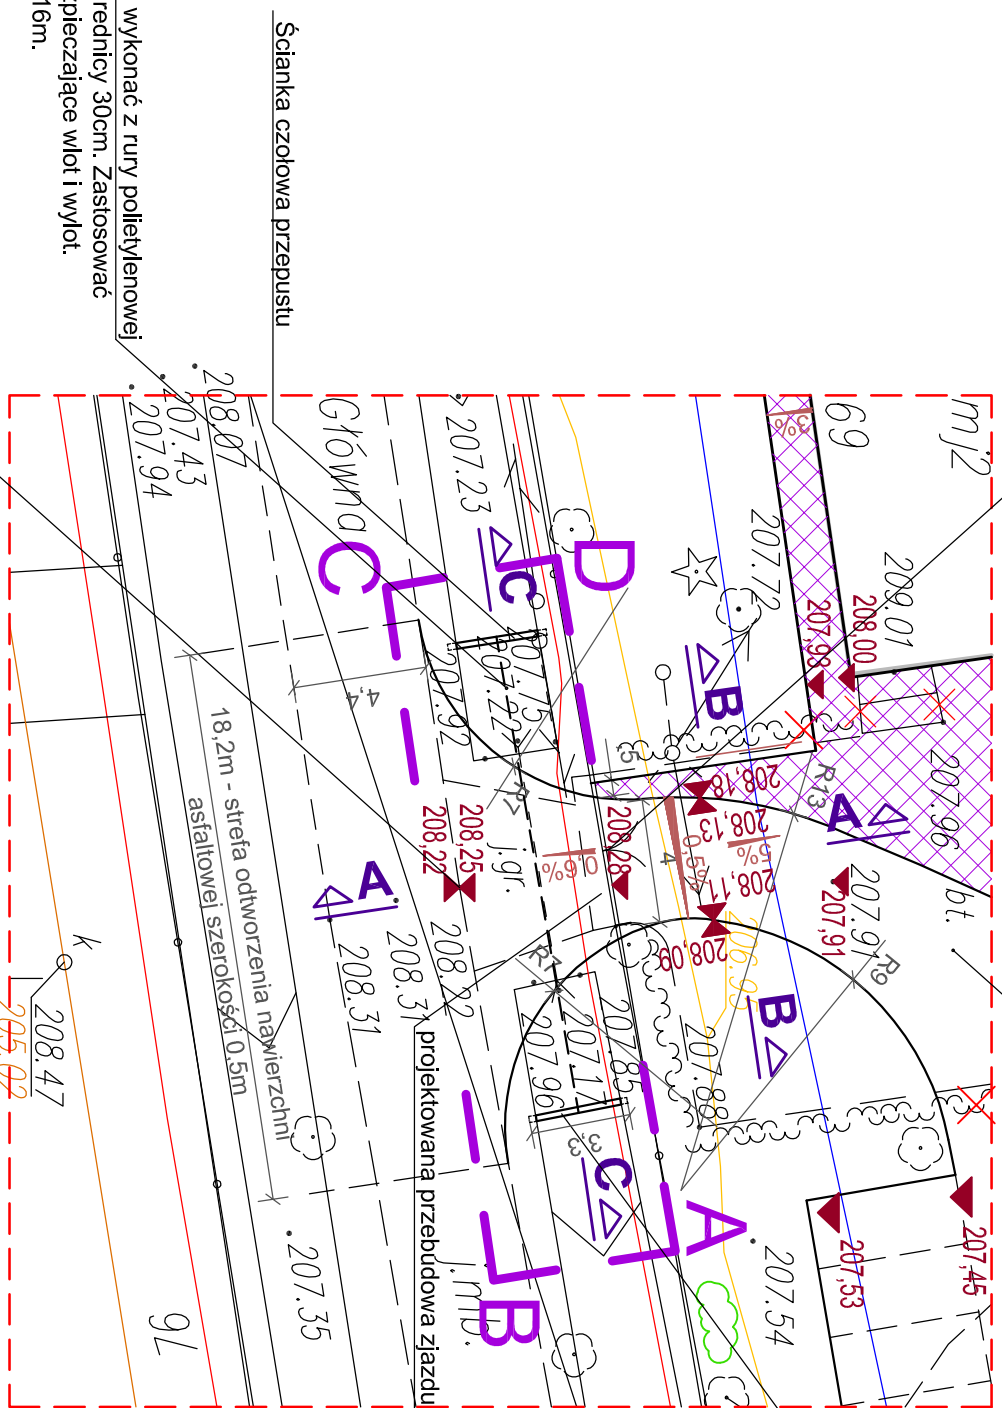

Ścianka czołowa przepustu

LEGENDA:

- ABCD** granica działki nr 159
- istniejący budynek dwupiętrowy z poddaszem nieużytkowym i piwnicą, adaptowany na potrzeby administracji przedszkola
- drzewa i krzewy przeznaczone do wycinki
- projektowane utwardzenie terenu z kostki betonowej gr.6cm -chodniki
- projektowane rzędne terenu
- projektowany spadek nawierzchni drogowej
- 1% projektowany spadek nawierzchni drogowej

- Projektowany zjazd publiczny:**
- szerokość jezdni 4m (szerokość jezdni ul. Głównej - 4,4m)
 - nawierzchnia zjazdu rozbierna (kostka brukowa gr.8cm)
 - przecięcie krawędzi nawierzchni zjazdu i drogi wyokrąglone łukiem o promieniu 7m
 - krawędź łącząca nawierzchnię zjazdu z jezdnią-krawężnik w formie oporu, wysokość 3cm ponad jezdnią
 - odwodnienie placu przyległego do drogi powierzchnioowo na tereny zielone na działce nr 159
 - przepust pod zjazdem wykonąć z rury polietylenowej o wysokiej gęstości i średnicy 30cm. Zastosować ścianki czołowe do zabezpieczenia wlotu i wylotu.
 - na długości działki przylegającej do drogi odtworzyć rów przydrożny

Przepust pod zjazdem wykonąć z rury polietylenowej o wysokiej gęstości i średnicy 30cm. Zastosować ścianki czołowe zabezpieczające wlot i wylot. Szerokość przepustu-16m.

krawężnik w formie oporu, różnica wysokości między nawierzchnią zjazdu a jezdnią ul. Głównej-3cm

NAZWA OBIEKTU	BUDOWA PRZEDSZKOLA 5-ODDZIAŁOWEGO I PRZEBUDOWA PARTERU ISTNIEJĄCEGO BUDYNKU DLA POTRZEB PRZEDSZKOLA W DŁUTOWIE.	
	DATA	10.02.2015
ADRES	ul. GŁÓWNA 69 DŁUTÓW dz. nr 159 i część działki drogowej nr 45 (zjazd) obr. Dłutów PGR, jedn. ewid. Dłutów	NR RYSUNKU
		1:250
TYTUŁ RYSUNKU	PROJEKT ZJAZDU PUBLICZNEGO	
DRogi:	inż. Jadwiga Radomska-Zieleniewska upr. nr 297/81/MMł w specjalności konstr.-inżynierijnej w zakresie dróg	