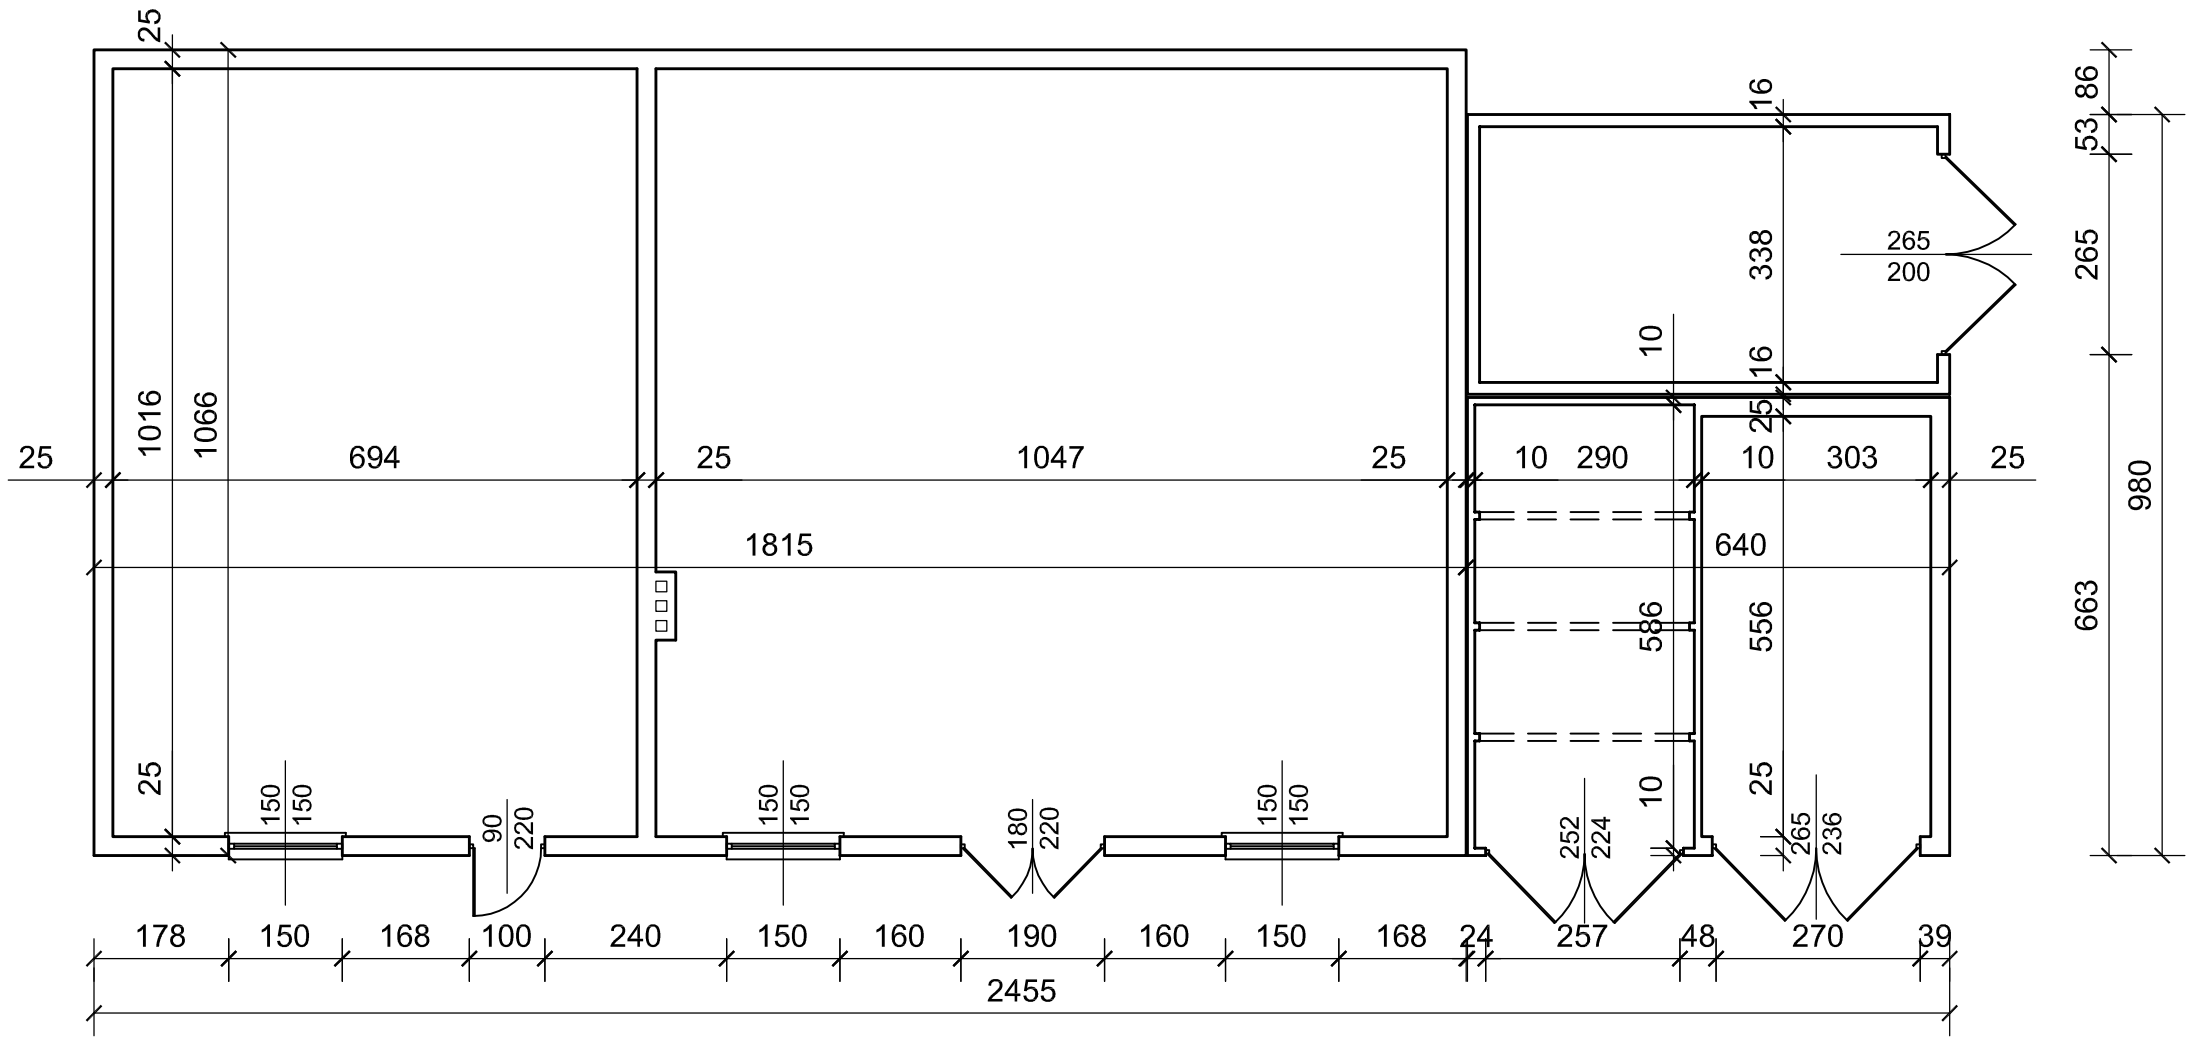

RZUT PARTERU

NAZWA OBIEKTU	ROZBIÓRKA BUDYNKU GOSPODARCZEGO W DŁUTOWIE.	DATA 15.12.2014 SKALA 1:100
ADRES	ul. GŁÓWNA 69 DŁUTÓW dz. nr 159 obr. Dłutów PGR, jedn.ewid. Dłutów	NR RYSUNKU 2
TYTUŁ RYSUNKU	RZUT PARTERU	
	mgr inż. arch. Tadeusz Bronowicki upr. nr 6/88/WŁ w specjalności architektonicznej	