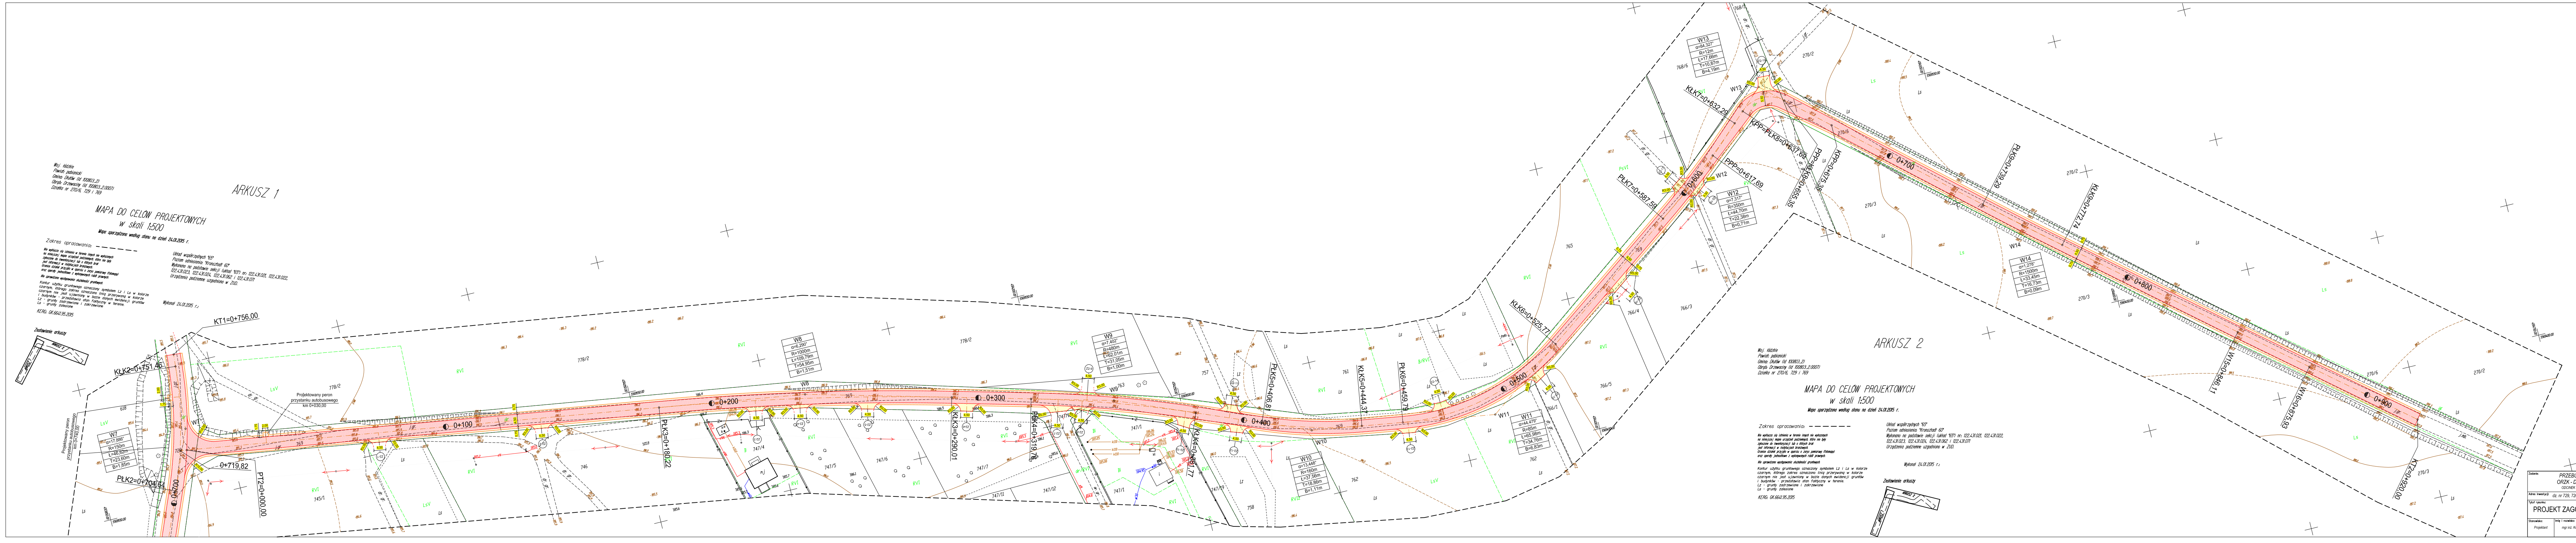
KT1=0+756,00
KŁK2=0+751,46
PŁK2=0+704,64
0+719,82
PT2=0+000,00
Projektowany peron przystanku autobusowego km 0+030,00
W7
α=17,886°
R=150m
Ł=46,82m
T=23,60m
B=1,85m
0+100
0+200
PŁK3=0+180,22
W8
α=6,290°
R=1000m
Ł=109,79m
T=54,95m
B=1,51m
0+300
KŁK3=0+290,01
PŁK4=0+319,76
W9
α=7,402°
R=480m
Ł=62,01m
T=31,05m
B=1,00m
KŁK4=0+381,77
0+400
PŁK5=0+406,81
KŁK5=0+444,37
PŁK6=0+459,79
W10
α=13,448°
R=160m
Ł=37,56m
T=18,86m
B=1,11m
W11
α=44,479°
R=85m
Ł=65,98m
T=34,76m
B=6,83m
0+500
KŁK6=0+525,77
PŁK7=0+587,59
0+600
PPP=0+617,69
W12
α=7,317°
R=350m
Ł=44,70m
T=22,38m
B=0,71m
KŁK7=0+632,29
KPP=PŁK8=0+637,69
PPP=KŁK8=0+655,35
KPP=0+675,35
W13
α=84,327°
R=12m
Ł=17,66m
T=10,87m
B=4,19m
0+700
PŁK9=0+739,29
KŁK9=0+772,74
W14
α=1,278°
R=1500m
Ł=33,45m
T=16,73m
B=0,09m
0+800
W15=0+846,11
W16=0+875,93
0+900
KT2=0+920,00
769
778/2
745/1
746
747/4
747/5
747/6
747/7
747/1
747/11
747/12
747/19
757
758
761
762
765
766/1
766/3
766/4
766/5
768/6
270/2
270/3
270/6
RVI
LsV
Ls
Lz
PsVI
B/RVI
R3,00
R5,00
R10,00
4,50
j.gr.
dr. gr.
trafo

ARKUSZ 1

Woj. łódzkie
Powiat: pabianicki
Gmina: Dłutów (Id 100803_2)
Obręb: Drzewociny (Id 100803_2.0007)
Działka nr 270/6, 729 i 769

MAPA DO CELÓW PROJEKTOWYCH
w skali 1:500

Mapa sporządzona według stanu na dzień 24.01.2015 r.

Zakres opracowania: — — — — — —

Nie wyklucza się istnienia w terenie innych nie wykazanych na niniejszej mapie urządzeń podziemnych, które nie były zgłoszone do inwentaryzacji lub o których brak jest informacji w instytucjach branżowych.
Granice działek przyjęto w oparciu o zarys pomiarowy (fotomapę) oraz operaty jednostkowe z wykonywanych robót prawnych.

Nie sprawdzano występowania służebności gruntowych.

Kontur użytku gruntowego oznaczony symbolem Lz i Ls w kolorze czarnym, którego zakres oznaczono linią przerywaną w kolorze czarnym nie jest ujawniony w bazie danych ewidencji gruntów i budynków - przedstawia stan faktyczny w terenie.
Lz - grunty zadrzewione i zakrzewione
Ls - grunty zalesione

KERG: GK.6641.95.2015

Układ współrzędnych "65"
Poziom odniesienia: "Kronsztadt 60"
Wykonano na podstawie sekcji (układ "65") nr: 122.431.021, 122.431.022, 122.431.023, 122.431.024, 122.431.062 i 122.431.071
Urządzenia podziemne uzgodniono w ZUD.

Wykonał 24.01.2015 r.:

Zestawienie arkuszy

ARKUSZ 2

2

Woj. łódzkie
Powiat: pabianicki
Gmina: Dłutów (Id 100803_2)
Obręb: Drzewociny (Id 100803_2.0007)
Działka nr 270/6, 729 i 769

MAPA DO CELÓW PROJEKTOWYCH
w skali 1:500

Mapa sporządzona według stanu na dzień 24.01.2015 r.

Zakres opracowania: — — — — — —

Nie wyklucza się istnienia w terenie innych nie wykazanych na niniejszej mapie urządzeń podziemnych, które nie były zgłoszone do inwentaryzacji lub o których brak jest informacji w instytucjach branżowych.
Granice działek przyjęto w oparciu o zarys pomiarowy (fotomapę) oraz operaty jednostkowe z wykonywanych robót prawnych.

Nie sprawdzano występowania służebności gruntowych.

Kontur użytku gruntowego oznaczony symbolem Lz i Ls w kolorze czarnym, którego zakres oznaczono linią przerywaną w kolorze czarnym nie jest ujawniony w bazie danych ewidencji gruntów i budynków - przedstawia stan faktyczny w terenie.
Lz - grunty zadrzewione i zakrzewione
Ls - grunty zalesione

KERG: GK.6641.95.2015

Układ współrzędnych "65"
Poziom odniesienia: "Kronsztadt 60"
Wykonano na podstawie sekcji (układ "65") nr: 122.431.021, 122.431.022, 122.431.023, 122.431.024, 122.431.062 i 122.431.071
Urządzenia podziemne uzgodniono w ZUD.

Wykonał 24.01.2015 r.:

Zestawienie arkuszy

Legenda:

🟥	- projektowana jezdnia
🟧	- projektowane pobocza
🟨	- projektowane zjazdy
—	- krawędź projektowanej jezdni
—	- krawędź projektowanych poboczy
☒	- drzewo do usunięcia

Zadanie: PRZEBUDOWA DROGI GMINNEJ ORZK - DRZEWOCINY NR 108020E ODCINEK 2 OD KM 0+000,00 DO KM 0+920,00				Nr rysunku: 2.2
Adres inwestycji: dz. nr 729, 720, 589/1, 769, 270/6 obr. Drzewociny, gm. Dłutów				
Tytuł rysunku: PROJEKT ZAGOSPODAROWANIA TERENU				Skala: 1:500
Stanowisko: Projektant	Imię i nazwisko: mgr inż. Krystian Gajda	Nr uprawnień: LOD/1856/PWOD/12	Podpis:	Data opracowania: kwiecień 2015