


Poziom por. 195m n.p.m.

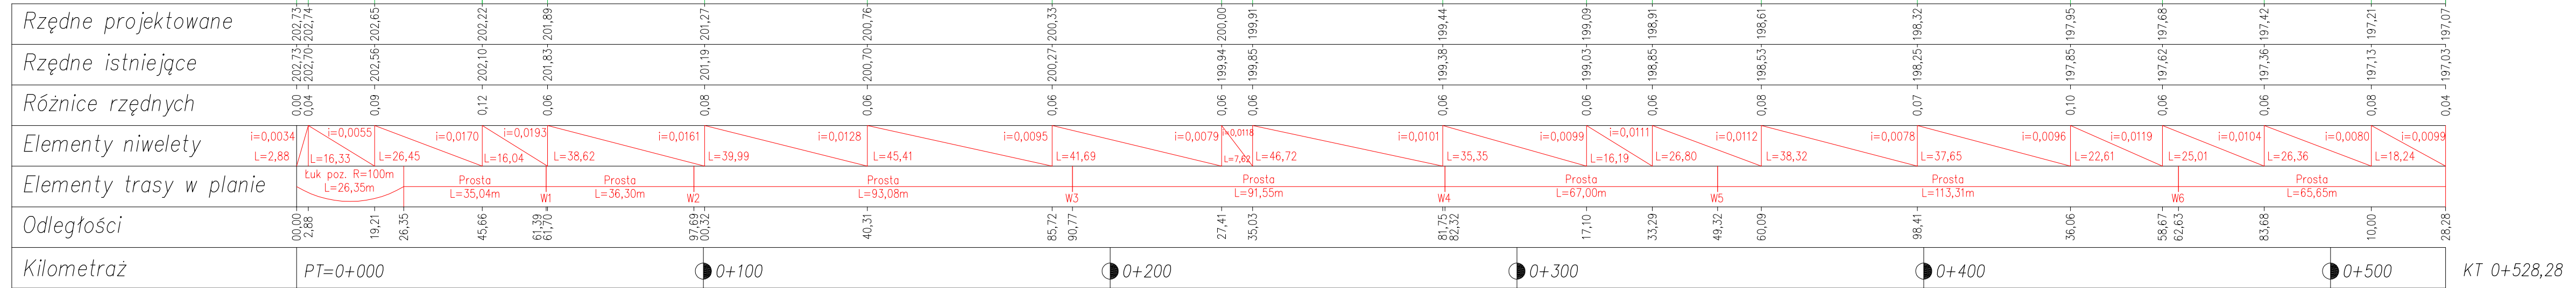

Legenda:

- - projektowana niweleta osi jezdni
- - istniejący teren
- - - - rów prawostronny
- - - - rów lewostronny
- - istniejące przepusty pod zjazdami

Zadanie: PRZEBUDOWA DROGI GMINNEJ NR 108060E W MIEJSCOWOŚCI ŚLĄDKOWICE ODCINEK OD KM 0+000,00 DO KM 0+528,28				Nr rysunku: 3
Adres inwestycji: dz. nr 637, 1326 obr. Ślądkowice, gm. Dłutów				Skala: 1:100/1000
Tytuł rysunku: PROFIL PODŁUŻNY				
Stanowisko: Projektant	Imię i nazwisko: mgr inż. Krystian Gajda	Nr uprawnień: LOD/1856/PWOD/12	Podpis:	Data opracowania: marzec 2016