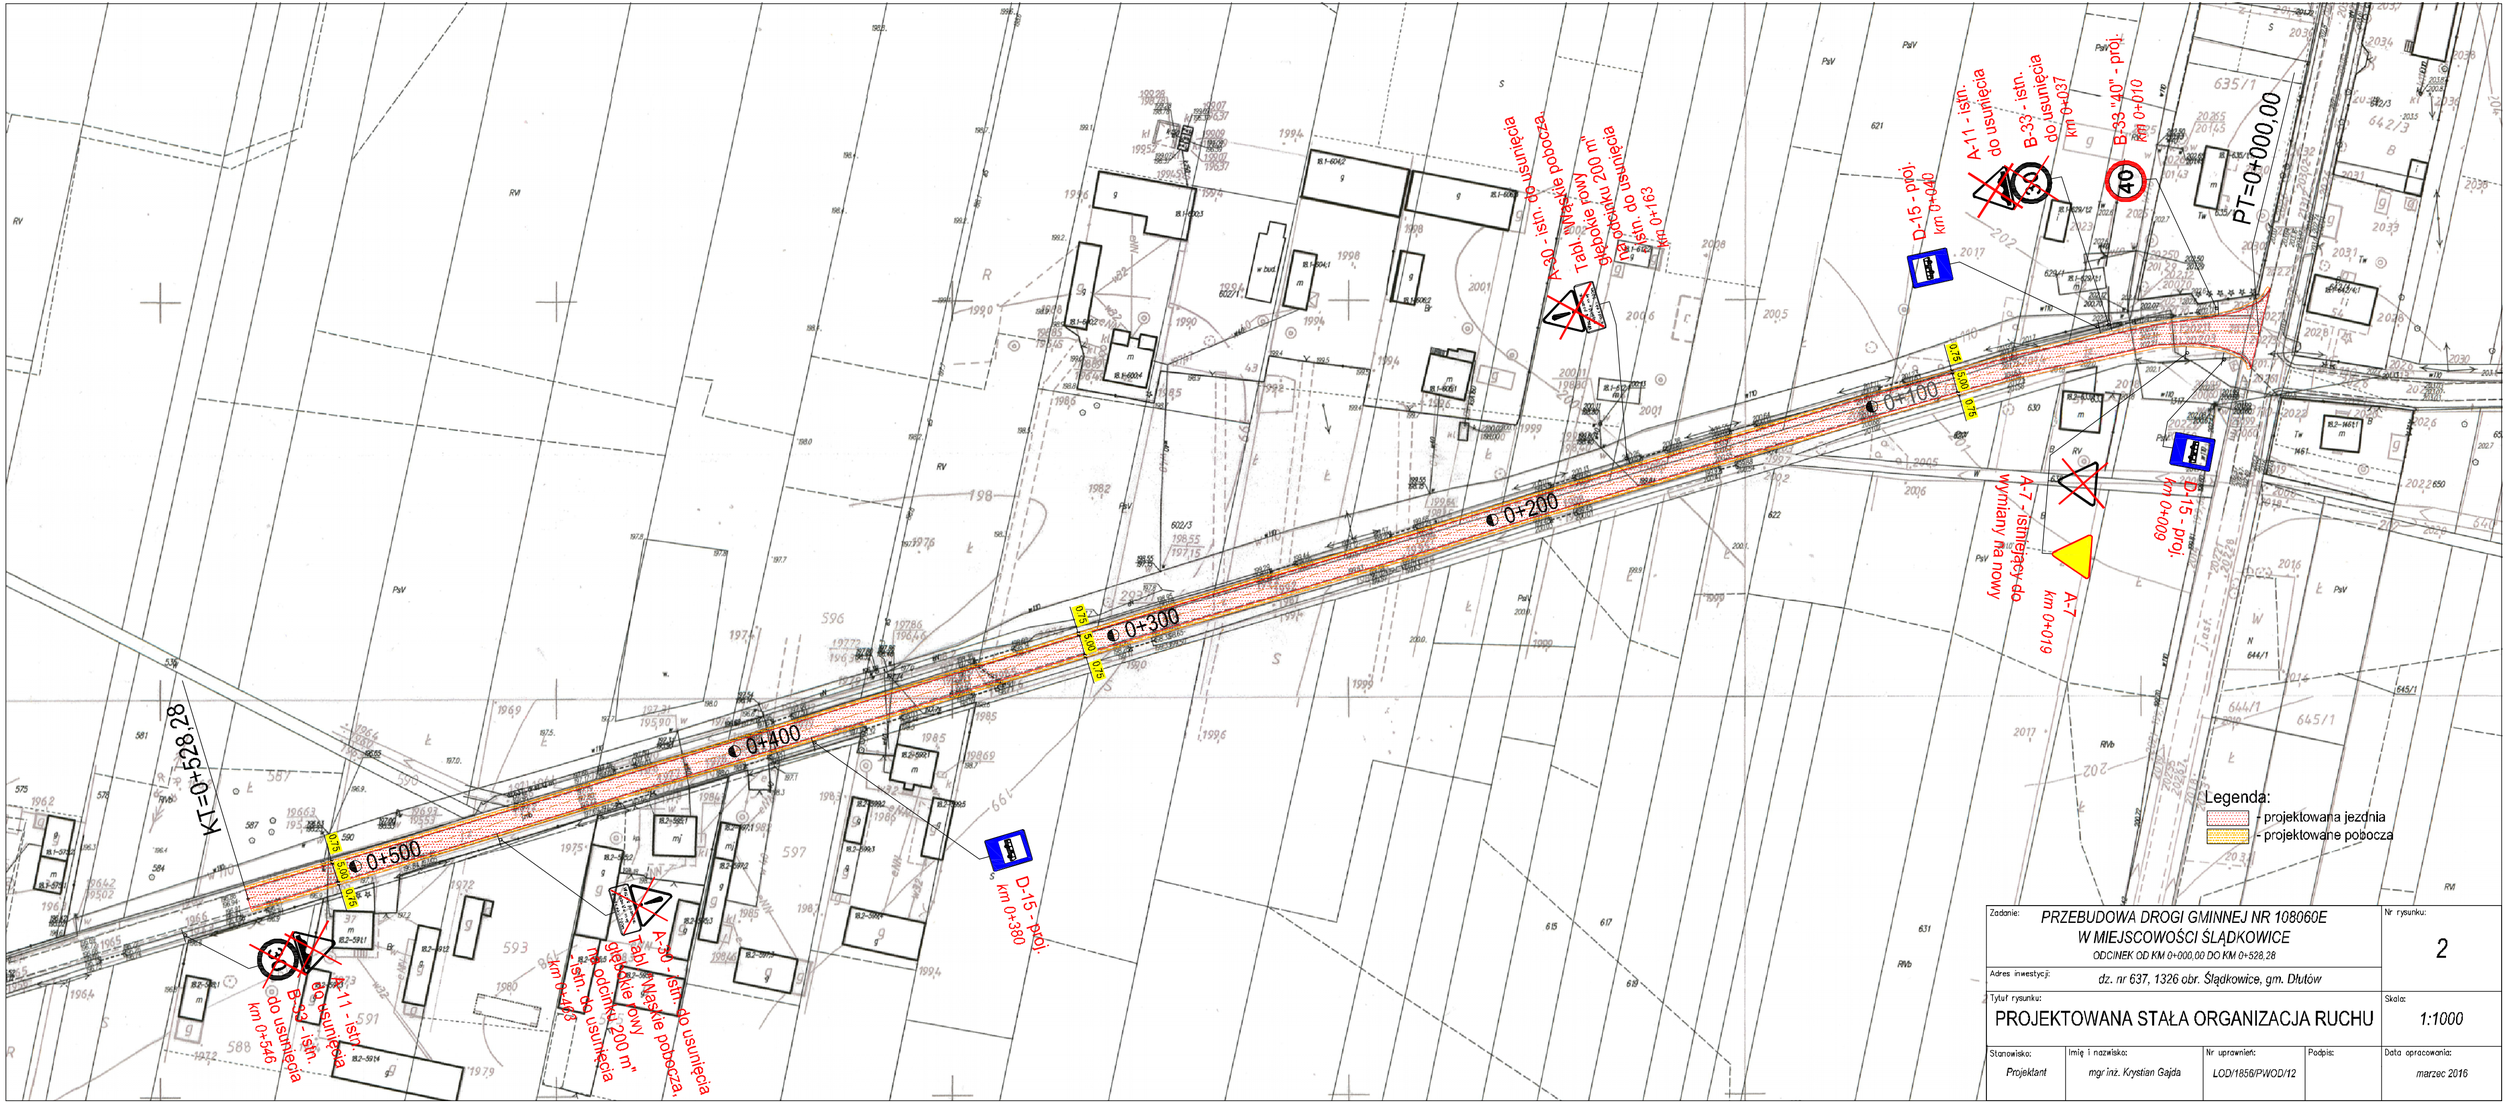

Zadanie: PRZEBUDOWA DROGI GMINNEJ NR 108060E W MIEJSCOWOŚCI ŚLĄDKOWICE ODCINEK OD KM 0+000,00 DO KM 0+528,28				Nr rysunku: 2
Adres inwestycji: dz. nr 637, 1326 obr. Ślądkowice, gm. Dłutów				
Tytuł rysunku: PROJEKTOWANA STAŁA ORGANIZACJA RUCHU				Skala: 1:1000
Stanowisko: Projektant	Imię i nazwisko: mgr inż. Krystian Gajda	Nr uprawnień: LOD/1856/PWOD/12	Podpis:	Data opracowania: marzec 2016