


RZUT PARTERU

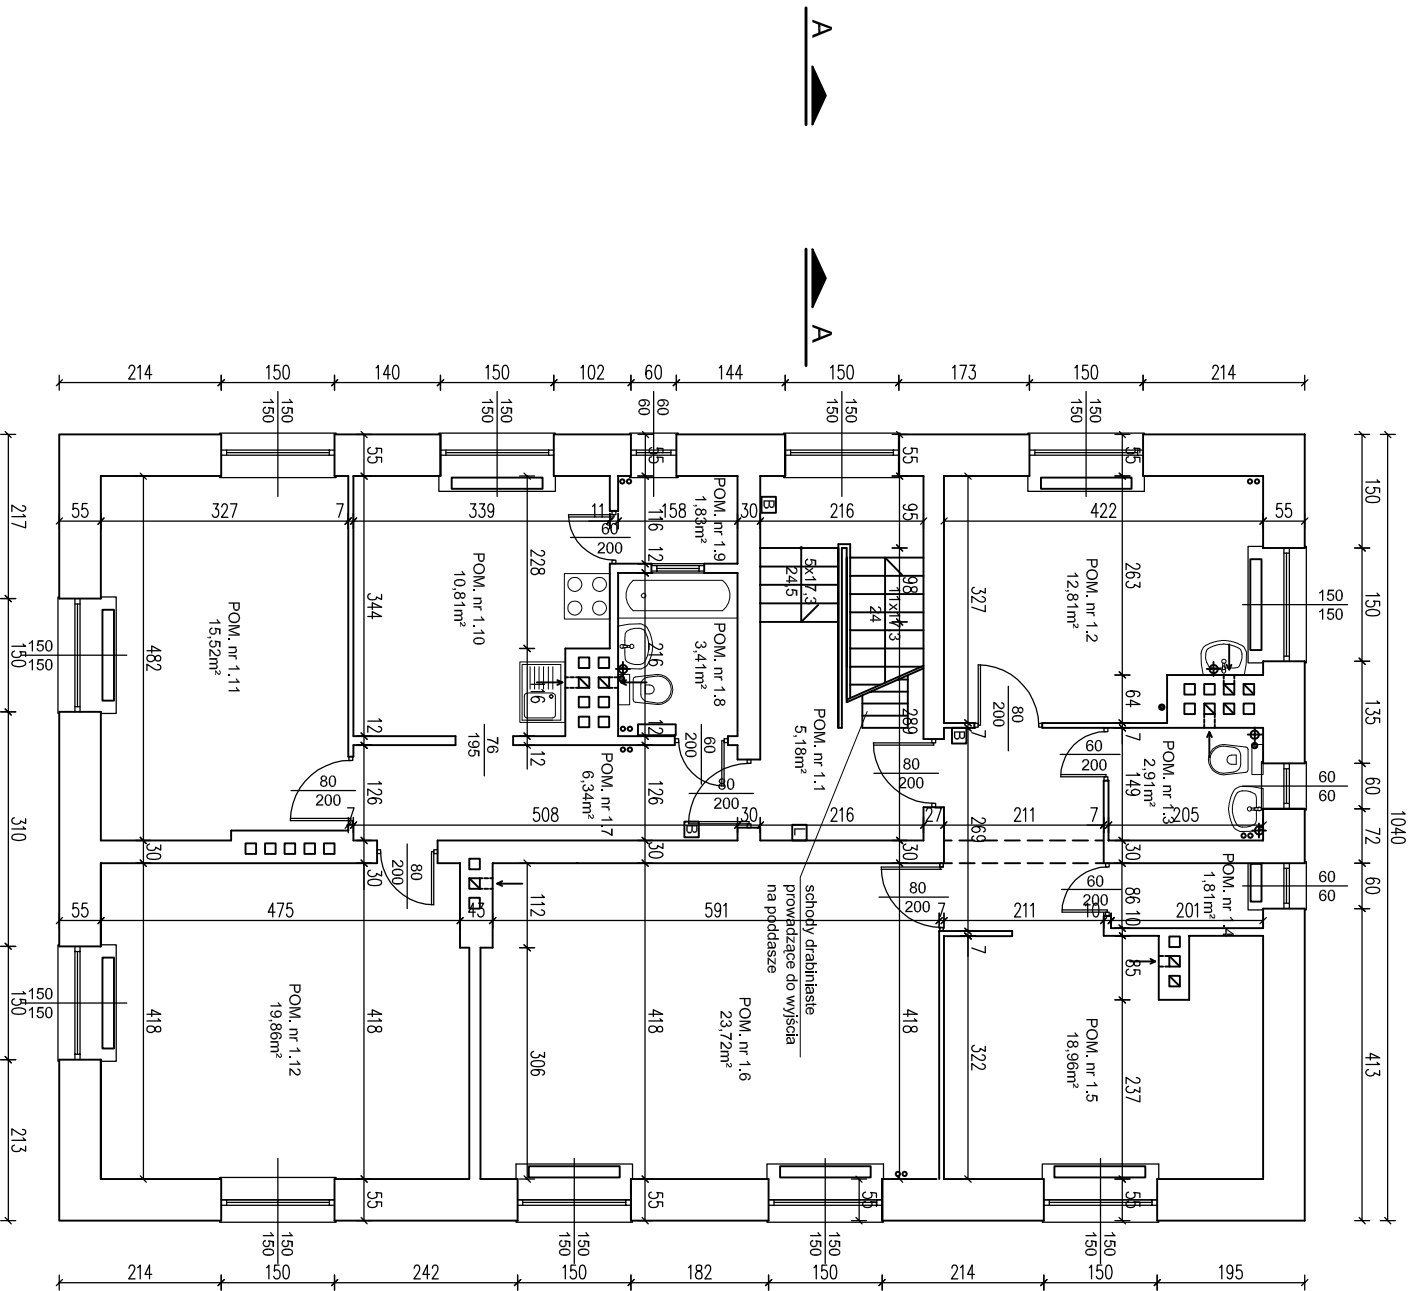

RZUT PIĘTRA

- ∞ pion CO
- ⊕ pion ks
- pion wody
- ⊞ tablica bezpieczników
- ⊞ rozdzielnia elektryczna
- ⊞ szafka gazowa
- ⊞ licznik energii elektrycznej

NAZWA OBIEKTU	BUDOWA PRZEDSZKOLA 5-ODDZIAŁOWEGO I PRZEBUDOWA PARTERU ISTNIEJĄCEGO BUDYNKU DLA POTRZEB PRZEDSZKOLA W DŁUTOWIE.	
	DATA	15.12.2014
ADRES	ul. GŁÓWNA 69 DŁUTÓW	NR RYSUNKU
TYTUŁ RYSUNKU	INWENTARYZACJA ISTN. BUDYNKU RZUTY PARTERU I PIĘTRA	3
PROJEKTANT	mgr inż. arch. Tadeusz Bronowicki upr. nr 6/88/WŁ w specjalności architektonicznej	
OPRACOWAŁ	mgr inż. arch. Nina Strojcka	

