PRZEKROJE KONSTRUKCYJNE

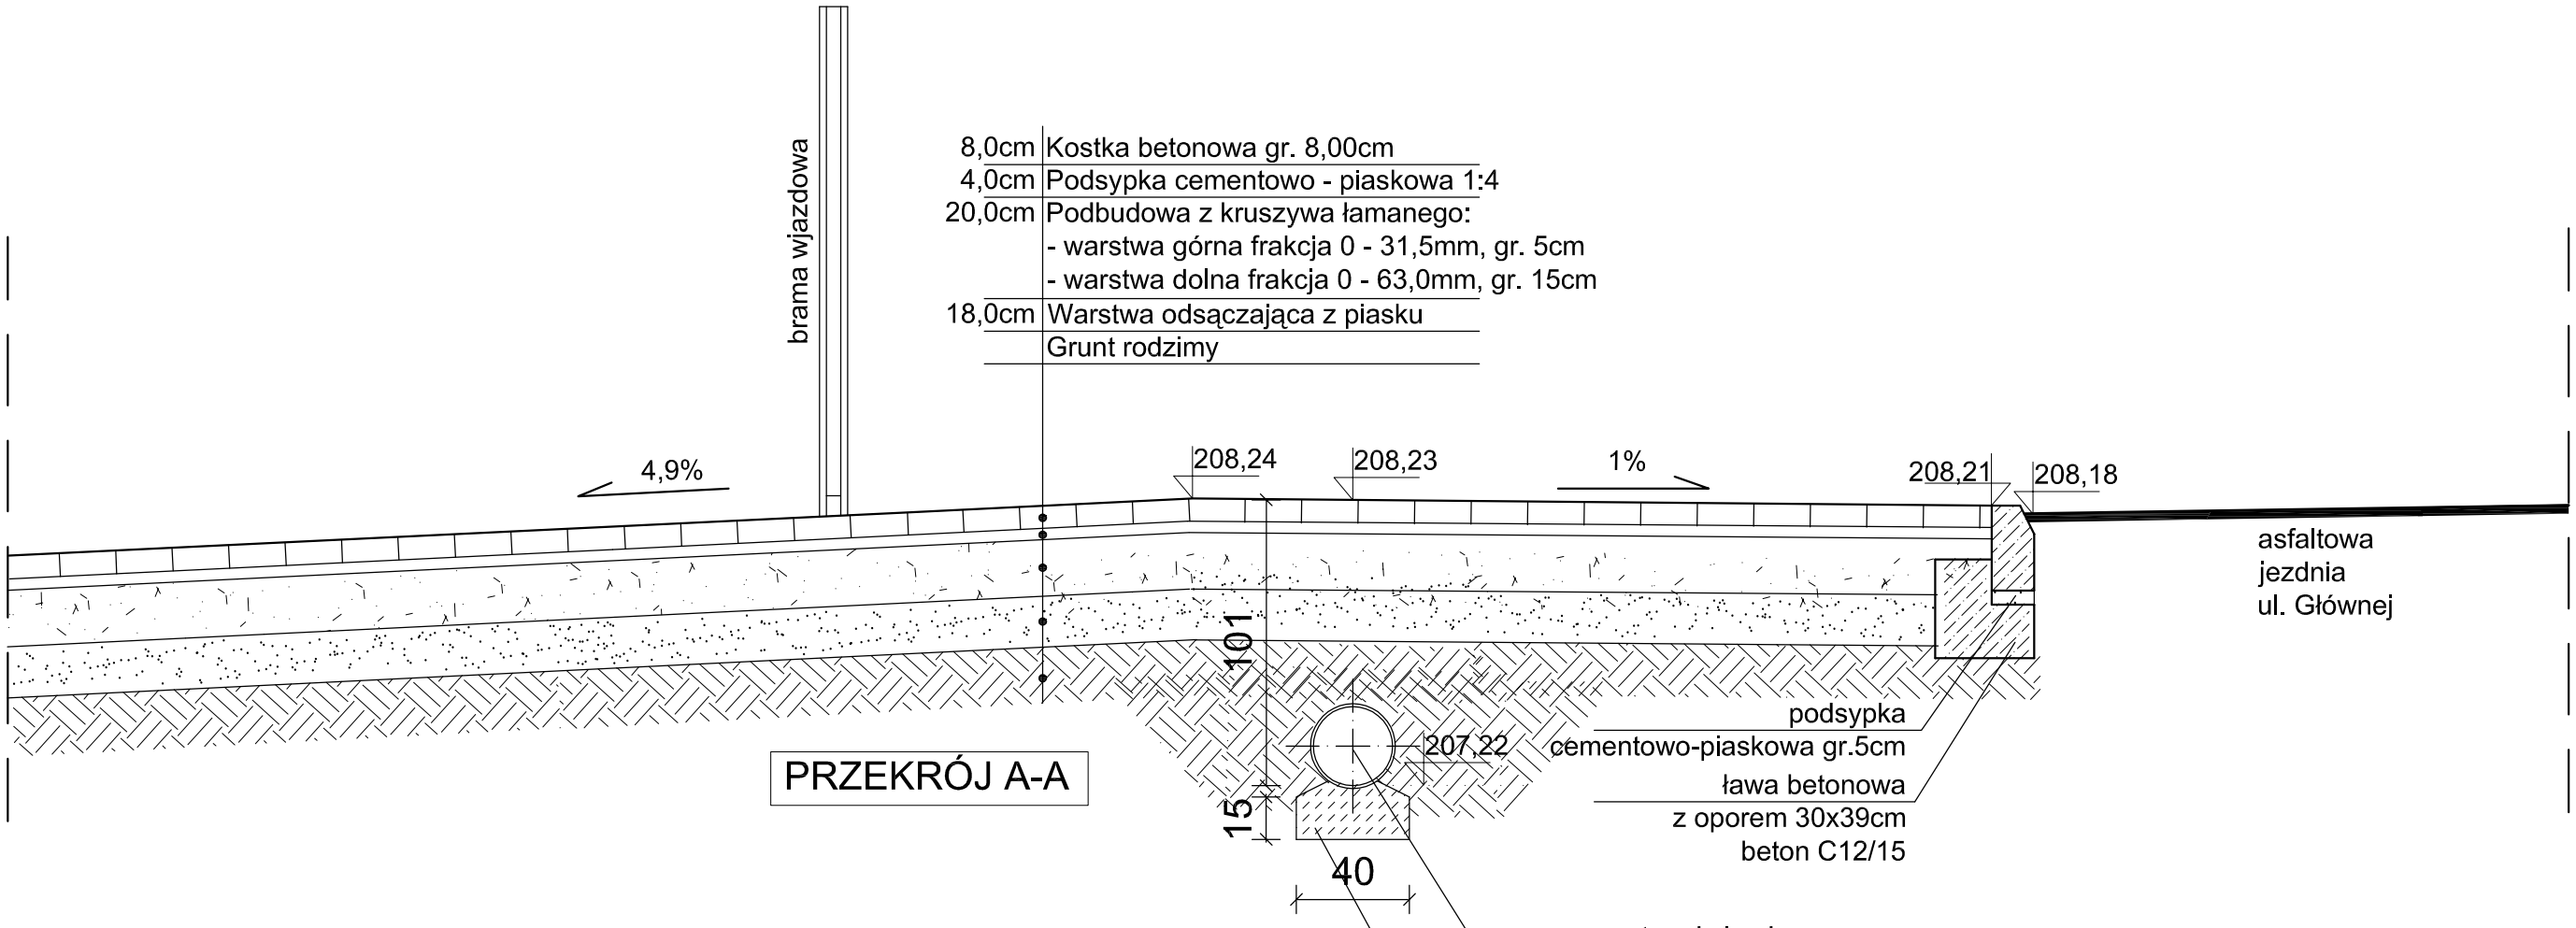

PRZEKRÓJ A-A

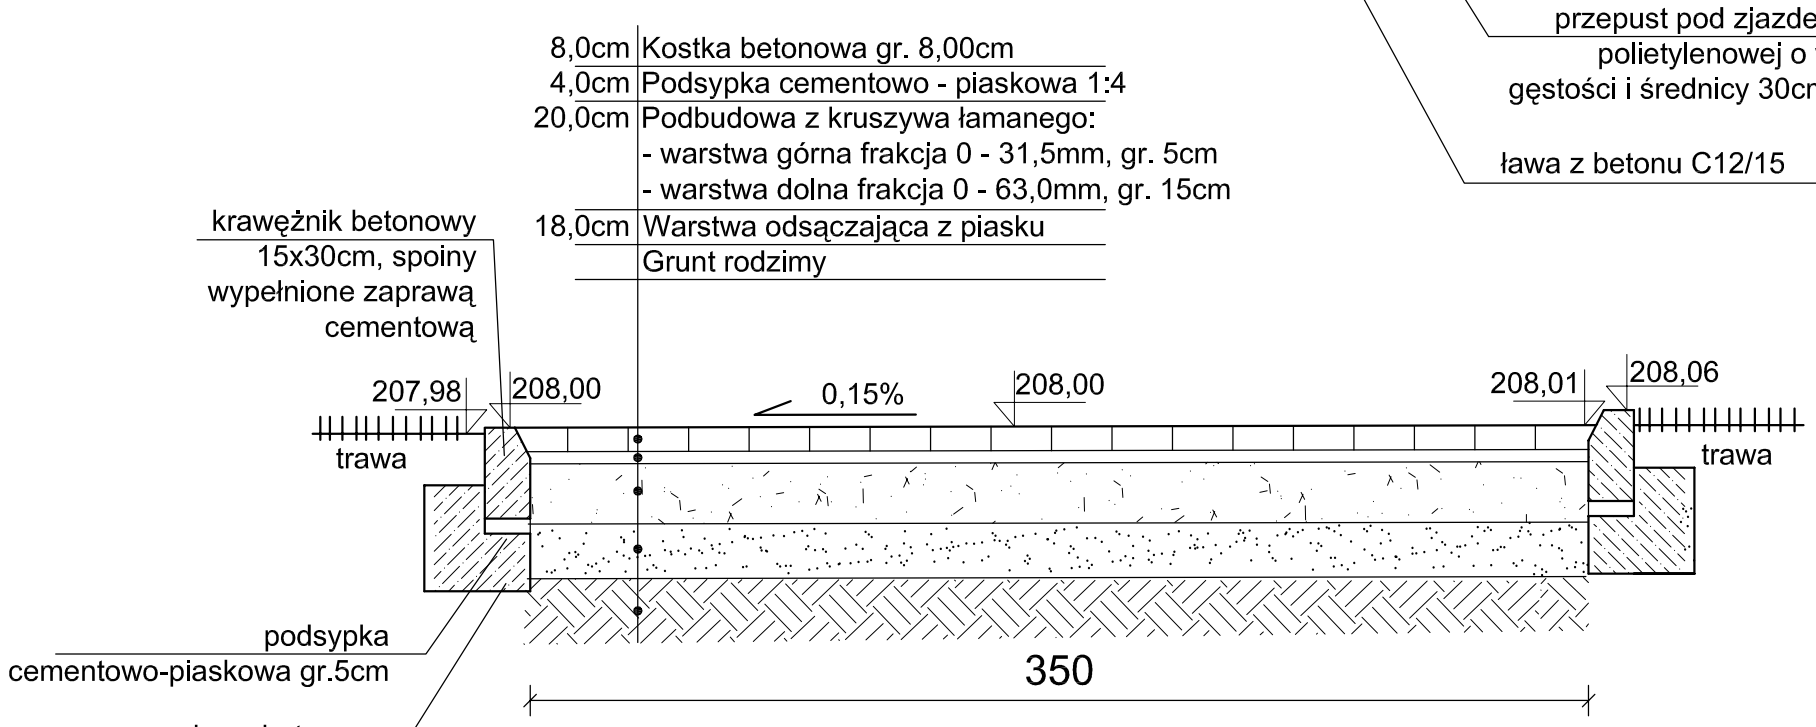

PRZEKRÓJ B-B

NAZWA OBIEKTU	BUDOWA PRZEDSZKOLA 5-ODDZIAŁOWEGO I PRZEBUDOWA PARTERU ISTNIEJĄCEGO BUDYNKU DLA POTRZEB PRZEDSZKOLA W DŁUTOWIE.	DATA 15.12.2014 SKALA 1:25
ADRES	ul. GŁÓWNA 69 DŁUTÓW dz. nr 159 i część działki drogowej nr 45 (zjazd) obr. Dłutów PGR, jedn. ewid. Dłutów	NR RYSUNKU 4
TYTUŁ RYSUNKU	PRZEKRÓJ KONSTRUKCYJNY A-A I B-B PRZEZ ZJAZD	
DROGI:	inż. Jadwiga Radomska-Zieleniewska upr. nr 297/81/WMŁ w specjalności konstr.-inżynieryjnej w zakresie dróg	