


PRZEKROJE KONSTRUKCYJNE

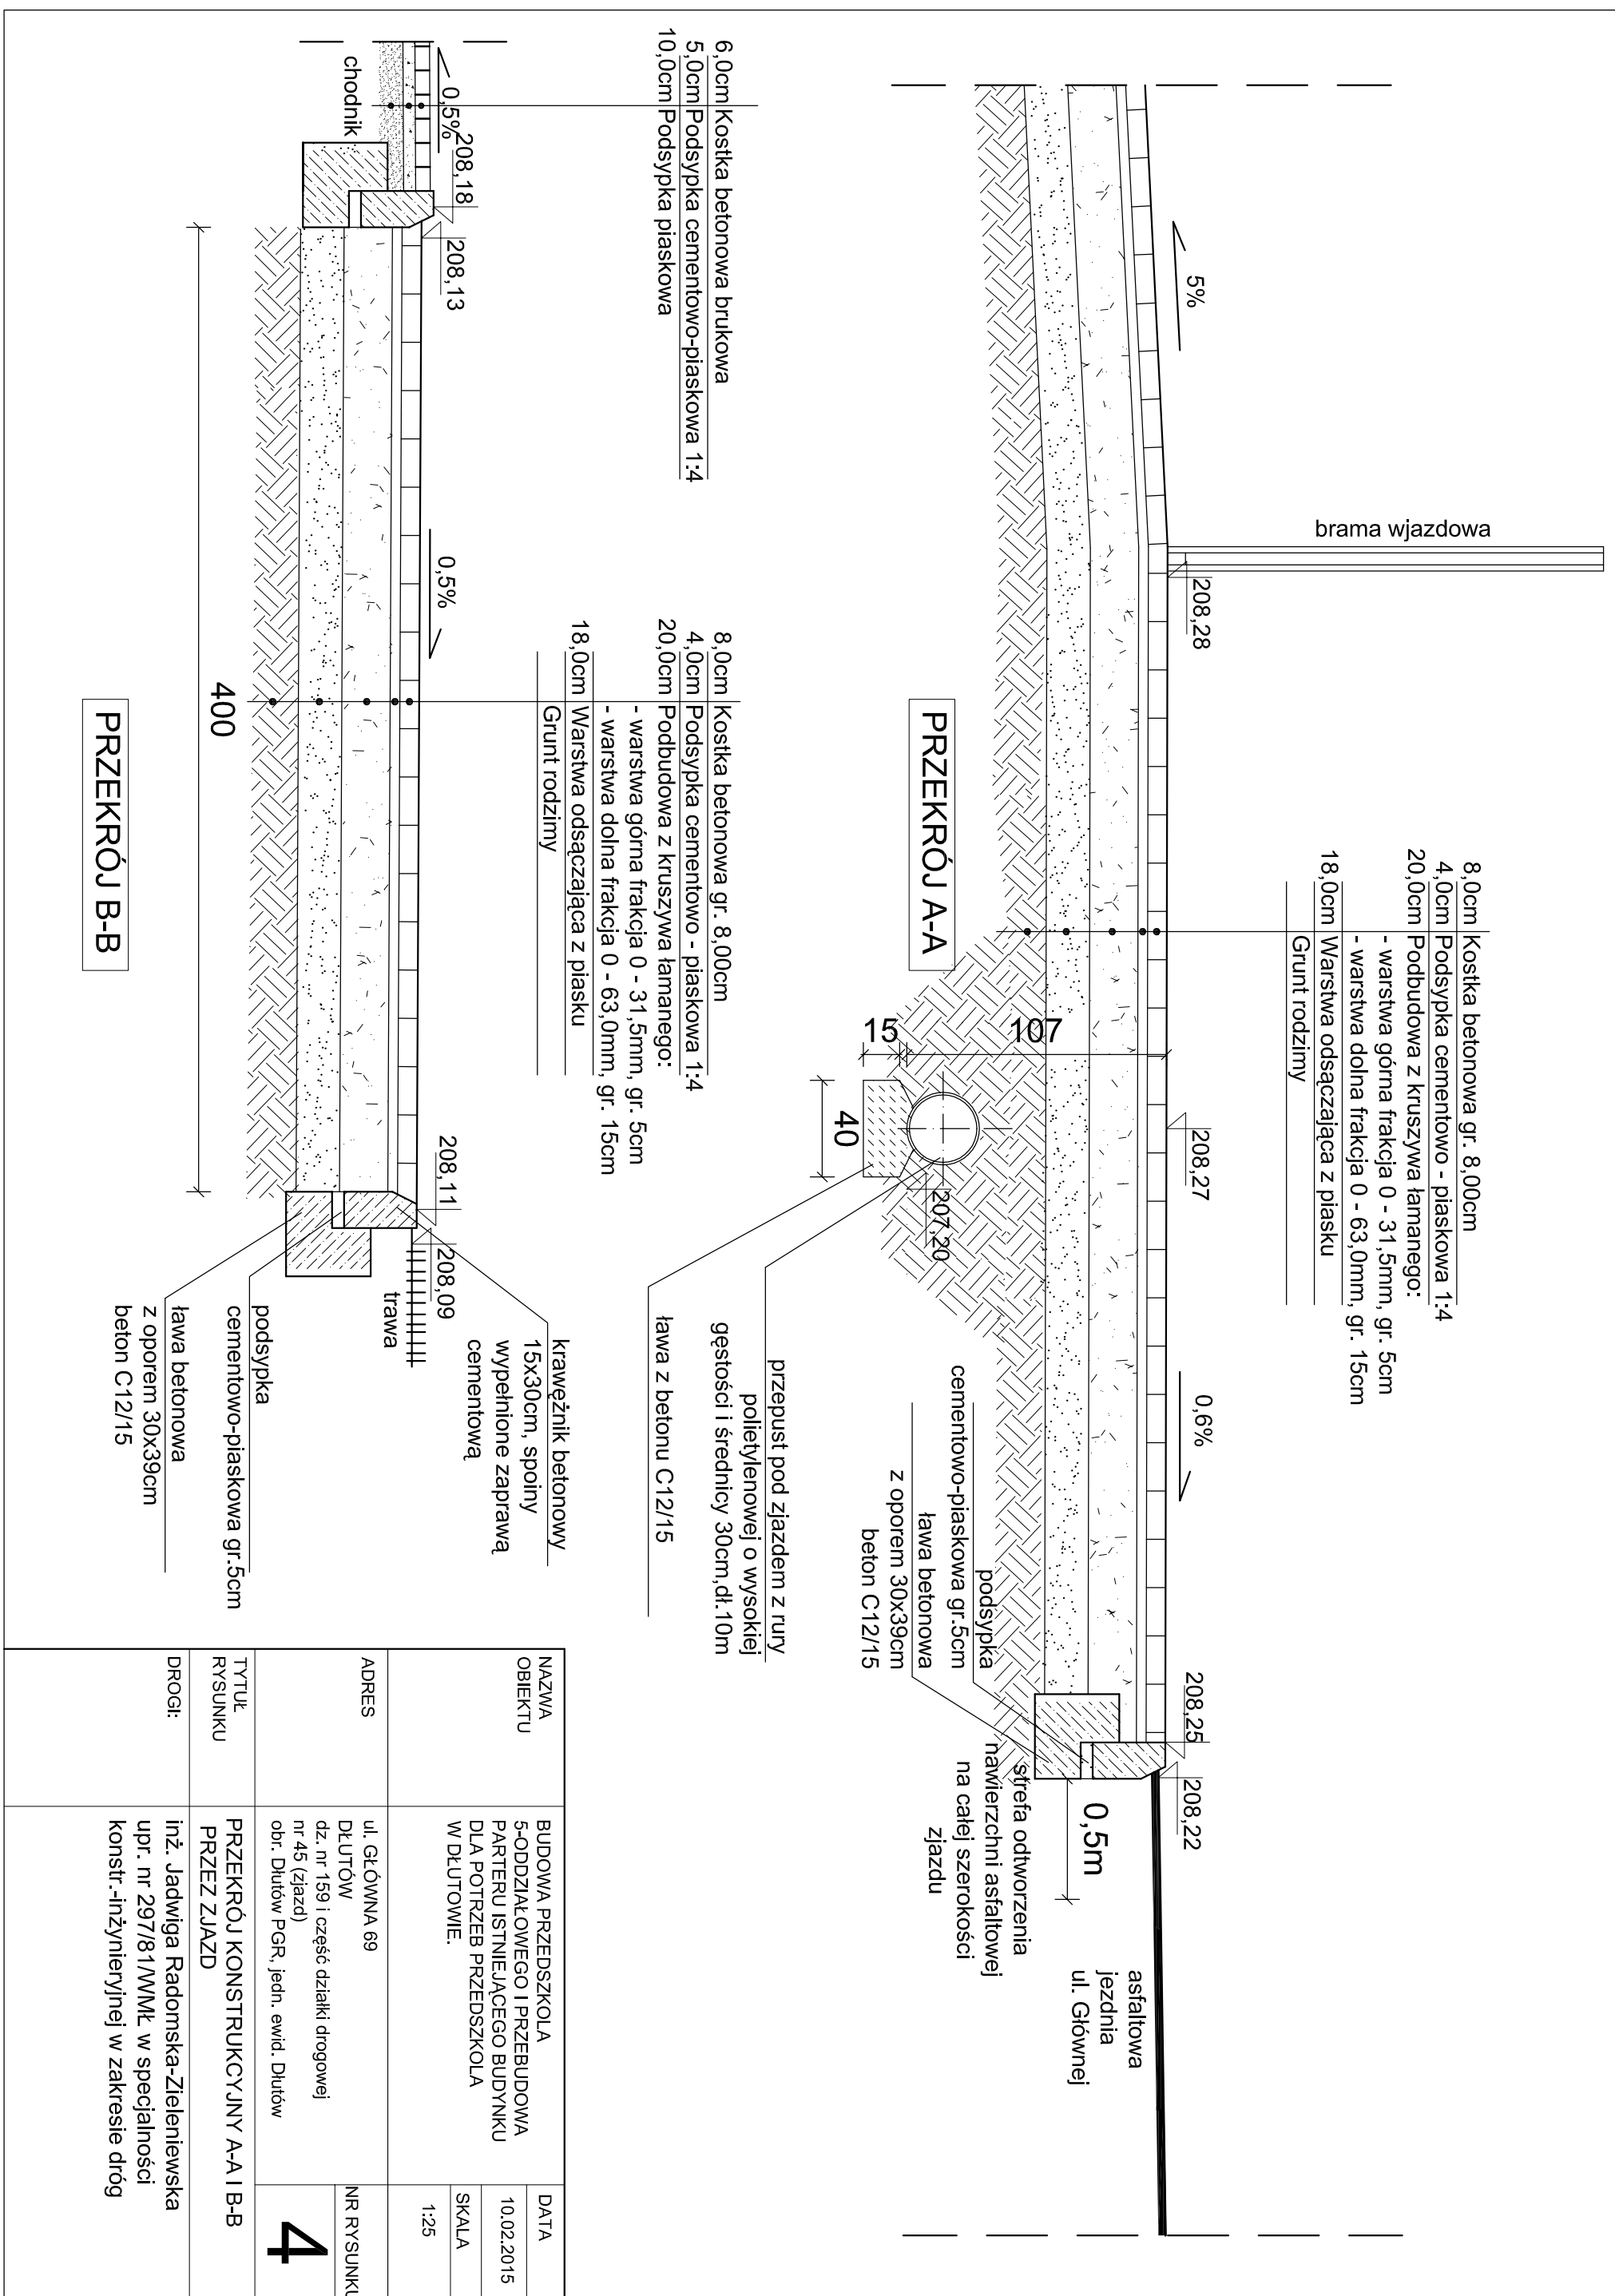

NAZWA OBIEKTU	BUDOWA PRZEDSZKOLA 5-ODDZIAŁOWEGO I PRZEBUDOWA PARTERU ISTNIEJĄCEGO BUDYNKU DLA POTRZEB PRZEDSZKOLA W DŁUTOWIE.	
	DATA	10.02.2015
ADRES	ul. GŁÓWNA 69 DŁUTÓW	NR RYSUNKU
	dz. nr 159 i część działki drogowej nr 45 (zjazd) obr. Dłutów PGR, jedn. ewid. Dłutów	4
TYTUŁ RYSUNKU	PRZEKRÓJ KONSTRUKCYJNY A-A I B-B PRZEZ ZJAZD	
DROGI:	inż. Jadwiga Radomska-Zieleniewska upr. nr 297/81/WMŁ w specjalności konstr.-inżynierijnej w zakresie dróg	