



RZUT DACHU

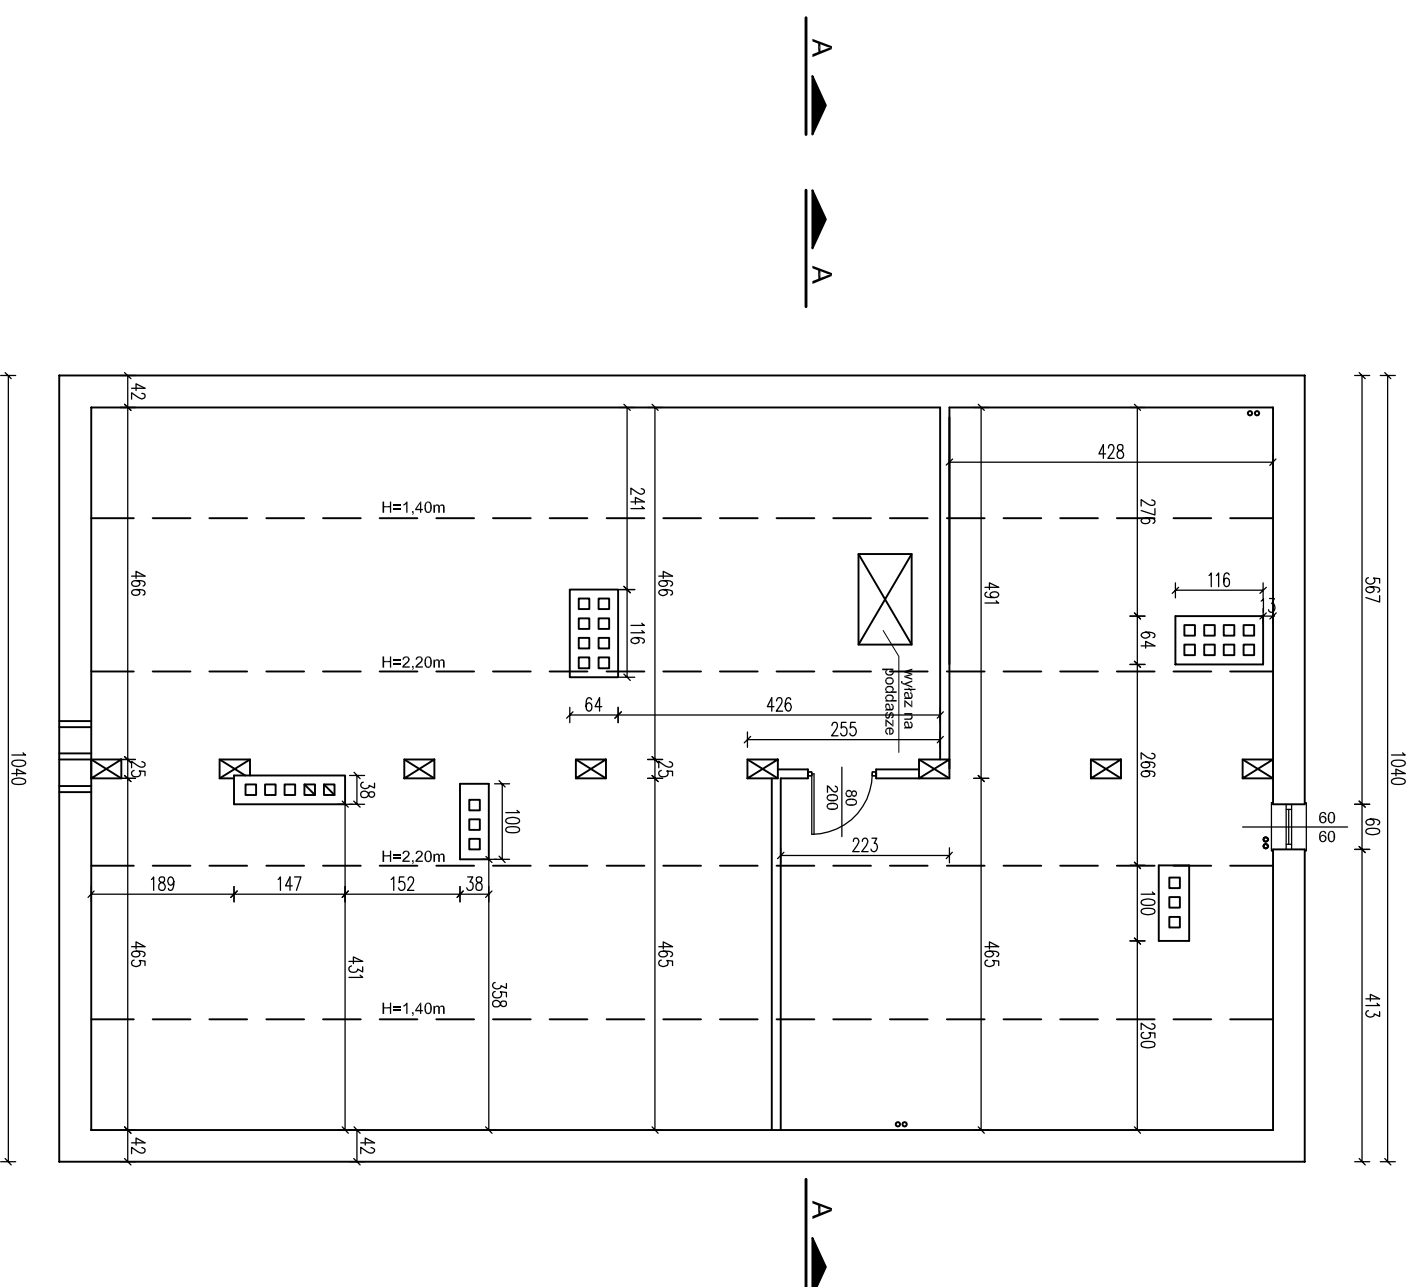

RZUT PODDASZA

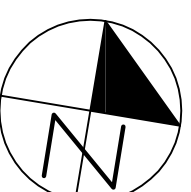

NAZWA OBIEKTU	BUDOWA PRZEDSZKOLA 5-ODDZIAŁOWEGO I PRZEBUDOWA PARTERU ISTNIEJĄCEGO BUDYNKU DLA POTRZEB PRZEDSZKOLA W DŁUTOWIE.		DATA
			15.12.2014
ADRES	ul. GŁÓWNA 69 DŁUTÓW dz. nr 159 i część działki drogowej nr 45 (zjazd) obr. Dłutów PGR, gm. Dłutów		SKALA
			1:100
TYTUŁ RYSUNKU	INWENTARYZACJA ISTN. BUDYNKU RZUT PODDASZA I DACHU		NR RYSUNKU
PROJEKTANT	mgr inż. arch. Tadeusz Bronowicki upr. nr 6/88/WŁ w specjalności architektonicznej		4
OPRACOWAŁ	mgr inż. arch. Nina Strojcka		