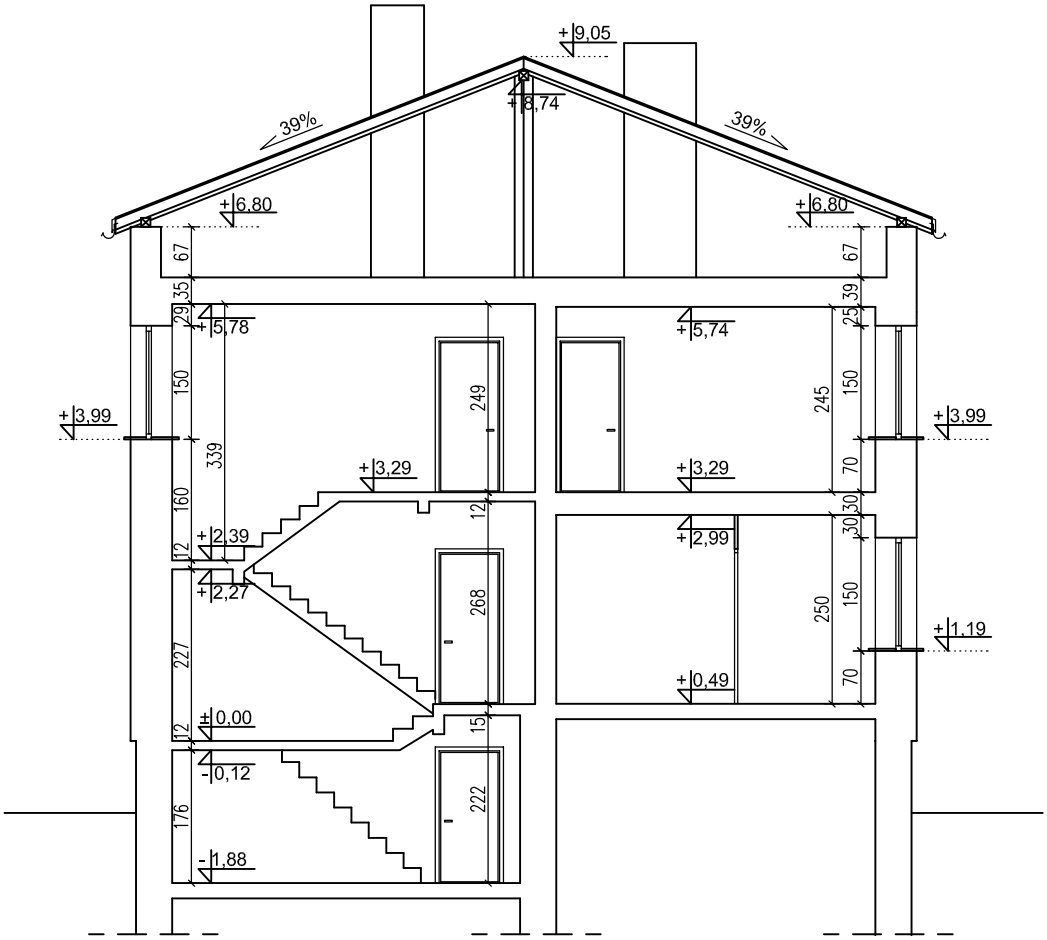

PRZEKRÓJ A-A

NAZWA OBIEKTU	BUDOWA PRZEDSZKOLA 5-ODDZIAŁOWEGO I PRZEBUDOWA PARTERU ISTNIEJĄCEGO BUDYNKU DLA POTRZEB PRZEDSZKOLA W DŁUTOWIE.	DATA 15.12.2014 SKALA 1:100
ADRES	ul. GŁÓWNA 69 DŁUTÓW dz. nr 159 i część działki drogowej nr 45 (zjazd) obr. Dłutów PGR, gm. Dłutów	NR RYSUNKU 5
TYTUŁ RYSUNKU	INWENTARYZACJA ISTN. BUDYNKU PRZEKRÓJ A-A	
PROJEKTANT	mgr inż. arch. Tadeusz Bronowicki upr. nr 6/88/WŁ w specjalności architektonicznej	
OPRACOWAŁ	mgr inż. arch. Nina Strojecka	