




ELEWACJA WSCHODNIA

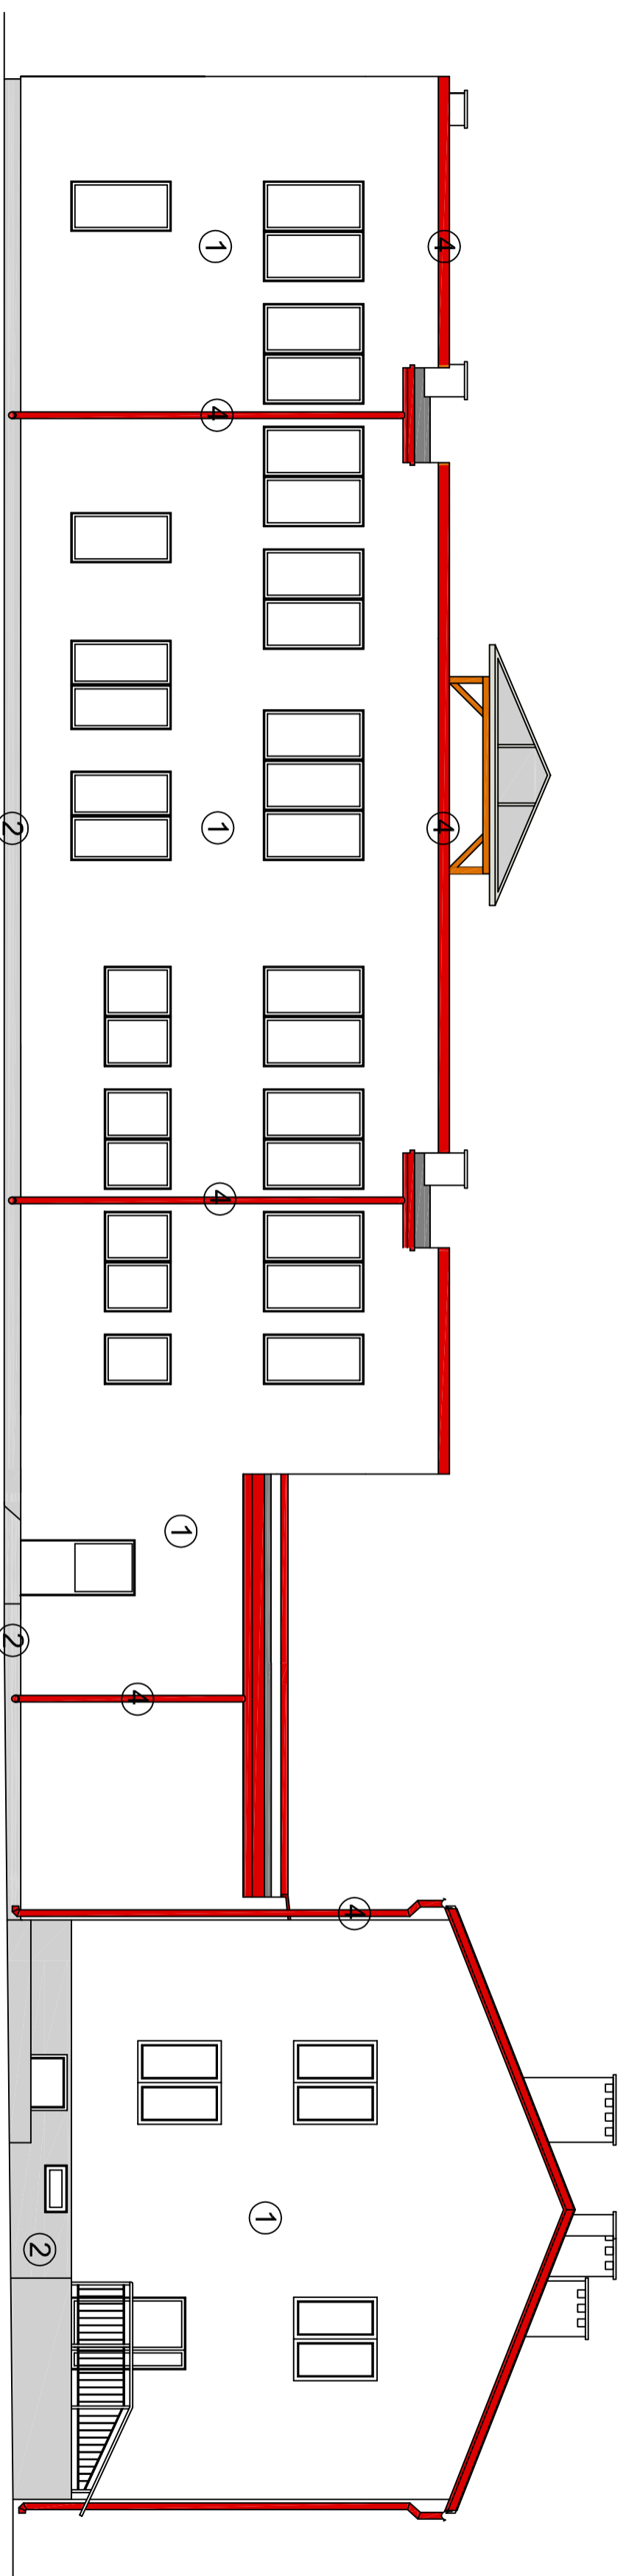

ELEWACJA ZACHODNIA

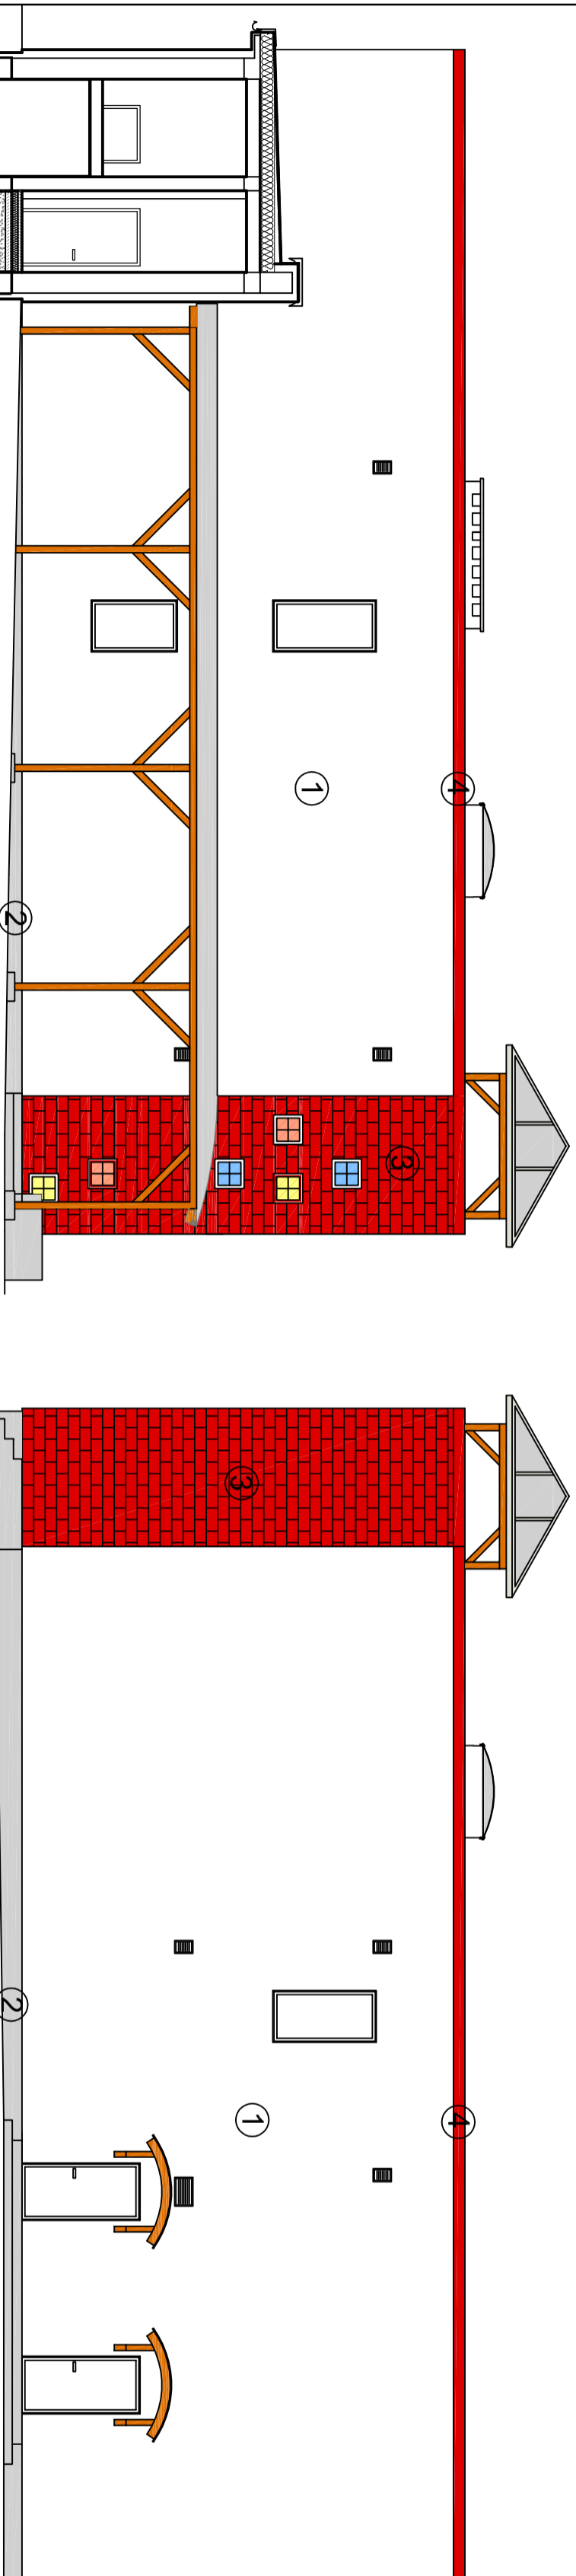

ELEWACJA POŁUDNIOWA

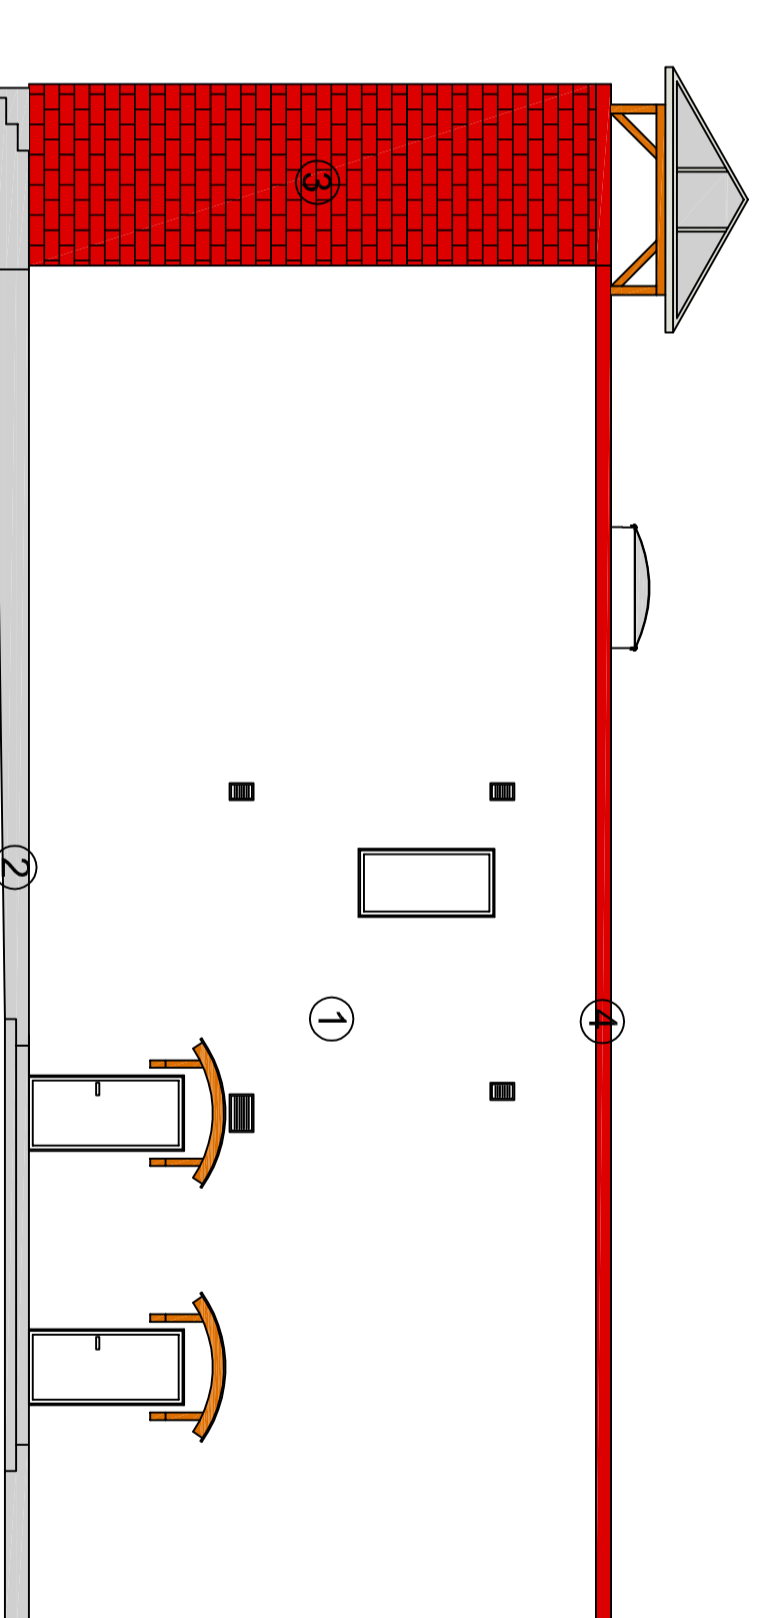

ELEWACJA PÓŁNOCNA

- 1 tynk cienkowarstwowy mineralny kolor RAL9002
- 2 tynk mozaikowy kolor RAL7047 (cokół)
- 3 elewacyjne płytki klinkierowe na kleju i siatce
- 4 obróbki blaszarskie, rymy, rury spustowe RAL3011
- 5 siłownia okienna i drzwiowa biała, drzwi zewnętrzne palne w kolorze RAL7047

NAZWA OBIEKTU	BUDOWA PRZEDSZKOŁA 5-ODDZIAŁOWEGO I PRZEBUDOWA PARTERU ISTNIEJĄCEGO BUDYNKU W POTRZEB PRZEDSZKOŁA W DŁUTOWIE.	DATA	15.12.2014
ADRES	ul. GŁÓWNA 69 DŁUTÓW/ dz. nr 159 i część działki drogowej nr 45 (ziązd) obr. Dłutów PGR, jedn.ewid. Dłutów	SKALA	1:100
TYTUŁ RYSUNKU	ELEWACJE	NR RYSUNKU	7
PROJEKTANT	mgr inż. arch. Tadeusz Bronowicki upr. nr 6/88/WŁ		
SPRAWDZAJĄCY	mgr inż. arch. Ryszard Zań upr. nr 149/85/WŁ		
OPRACOWAŁ	mgr inż. arch. Nina Strojcka		