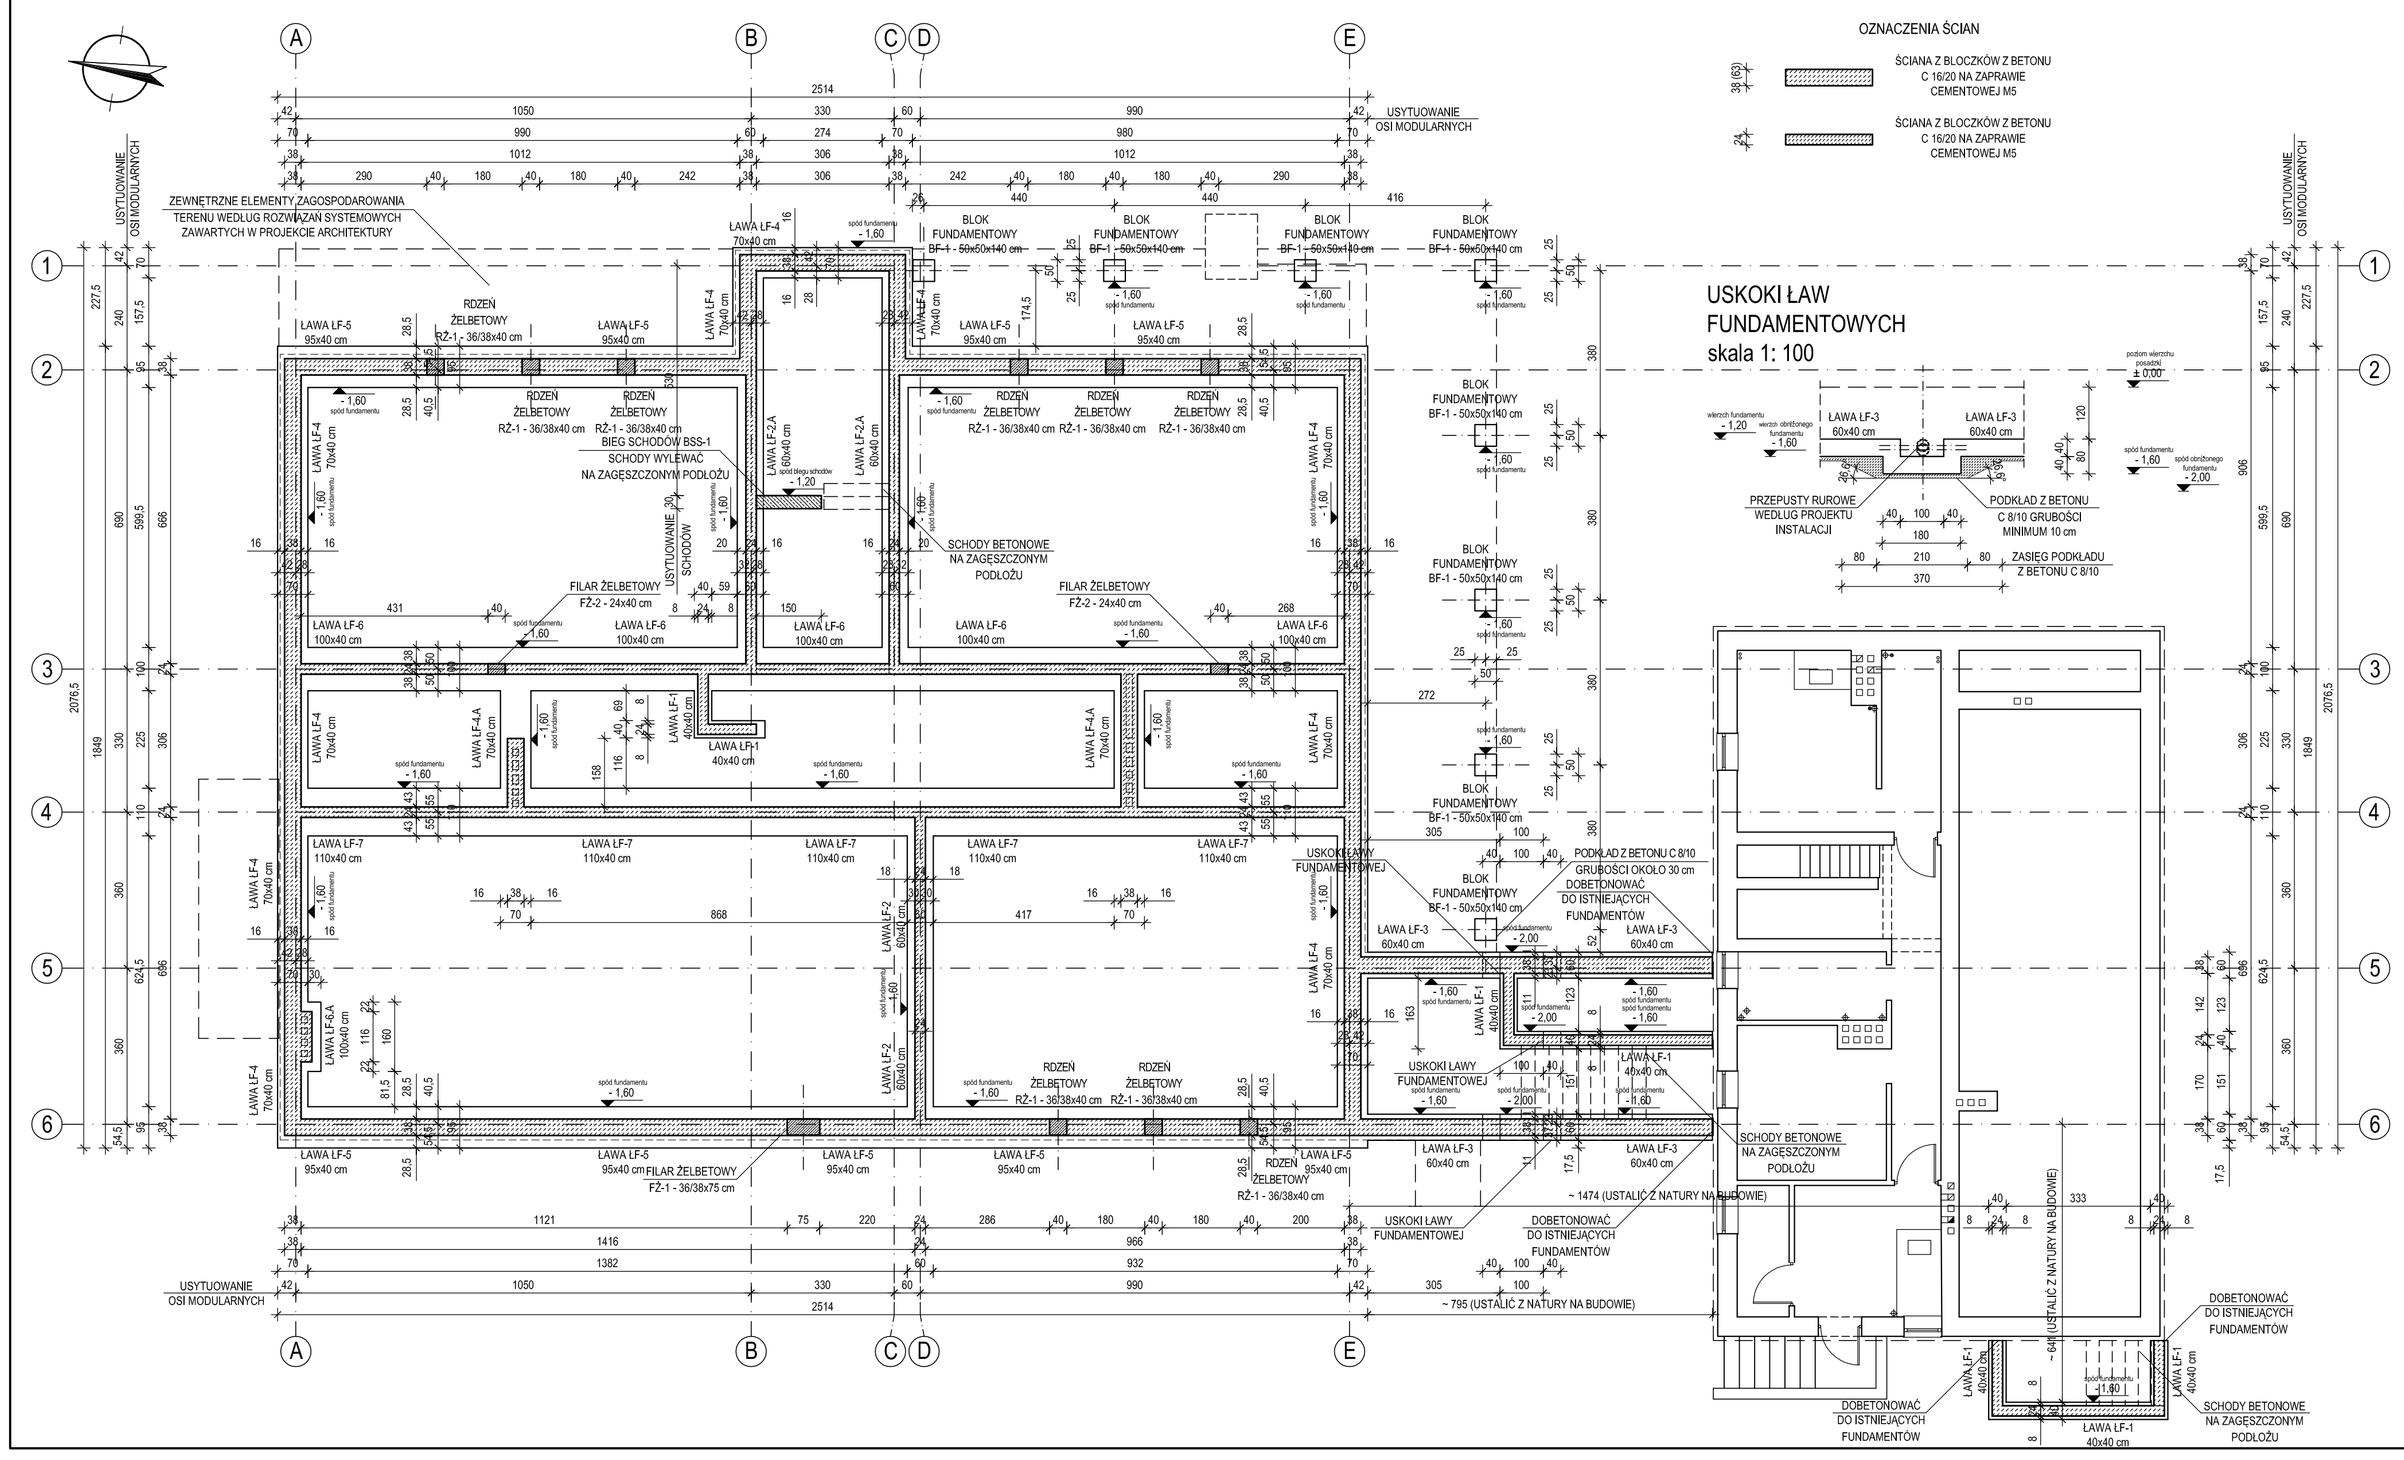

OZNACZENIA ŚCIAN

38 (63) — ŚCIANA Z BLOCZKÓW Z BETONU C 16/20 NA ZAPRAWIE CEMENTOWEJ M5

24 — ŚCIANA Z BLOCZKÓW Z BETONU C 16/20 NA ZAPRAWIE CEMENTOWEJ M5

RZUT ELEMENTÓW KONSTRUKCJI W POZIOMIE FUNDAMENTÓW

skala 1: 100

UWAGA :

1. NA RZUCIE POKAZANO USYTUOWANIE PROJEKTOWANYCH ELEMENTÓW KONSTRUKCJI W POZIOMIE FUNDAMENTÓW
2. USYTUOWANIE OBIEKTU W TERENIE WEDLUG PROJEKTU ZAGOSPODAROWANIA TERENU W CZĘŚCI ARCHITEKTONICZNEJ
3. ŚCIANY ZFUNDAMENTOWE WYKONAĆ JAKO MUROWANE Z BLOCZKÓW Z BETONU C 16/20 NA ZAPRAWIE CEMENTOWEJ M5, ZALECA SIĘ STOSOWANIE FABRYCZNIE PRZYGOTOWANYCH ZAPRAW DO MUROWANIA ŚCIAN
4. DOPUSZCZA SIĘ ZAMIANĘ MATERIAŁÓW DO WZNOSZENIA ŚCIAN NA MATERIAŁY O ANALOGICZNYCH PARAMETRACH WYTRZYMAŁOŚCIOWYCH I UŻYTKOWYCH
5. BETON ELEMENTÓW ŻELBETOWYCH MONOLITYCZNYCH C 20/25 (B 25), STAL ZBROJENIOWA A-III N, B 500SP
6. PROJEKTOWANE ELEMENTY KONSTRUKCJI WYKONYWAĆ WEDŁUG RYSUNKÓW SZCZEGÓŁOWYCH
7. PROJEKTOWANE ŁAWY FUNDAMENTOWE WYKONYWAĆ NA PODLEWCE Z BETONU C 8/10 O GRUBOŚCI MINIMUM 10 cm, PRZY BUDYNKU ISTNIEJĄCYM POZIOM POSADOWIENIA PROJEKTOWANYCH FUNDAMENTÓW DOSTOSOWAĆ DO ISTNIEJACEGO POZIOMU POSADOWIENIA, EWENTUALNE RÓŻNICE NIWELOWAĆ GRUBOŚCIĄ PODKŁADU Z BETONU C 8/10
8. RZĘDNE OPISANE PRZY ELEMENTACH KONSTRUKCJI OZNACZAJĄ SPÓD ELEMENTU KONSTRUKCYJNEGO (WIERZCH PODKŁADU Z BETONU C 8/10)
9. RZĘDNE OPISANE PRZY ELEMENTACH KONSTRUKCJI ODNIESIONO DO POZIOMU ± 0,00 = 207,62 m. n. p. m.
10. WSZYSTKIE WYMIARY PODANO W CENTYMETRACH W ODNIESIENIU DO LICA ELEMENTÓW W STANIE "SUROWYM"
11. ELEMENTY WYKOŃCZENIA WEDŁUG PROJEKTU BUDOWLANEGO ARCHITEKTURY
12. W PRZYPADKU NATRAFIENIA W WYKOPIE NA GRUNTY NASYPOWE, ORGANICZNE, NIENOŚNE LUB SŁOBONOŚNE NALEŻY WYKONAĆ WYMIANĘ GRUNTU WEDŁUG WYTYCZNYCH ZAWARTYCH W OPISIE TECHNICZNYM
13. GRUNT W WYKOPIE NALEŻY PODDAĆ ODBIOROWI DOKONANEMU PRZEZ UPRAWNIONEGO GEOLOGA, DLA BUDOWY NALEŻY USTANOWIĆ NADZÓR GEOLOGICZNY
14. PRZEJŚCIA INSTALACJI PRZEZ ŚCIANY FUNDAMENTOWE I ŁAWY FUNDAMENTOWE WEDŁUG PROJEKTU ARCHITEKTURY I BRANŻOWYCH PROJEKTÓW INSTALACJI
15. FUNDAMENTY POD ELEMENTY ZEWNĘTRZNE - SCHODY, OBRAMOWANIA WYKONYWAĆ JAKO ROZWIĄZANIA SYSTEMOWE WEDŁUG WYTYCZNYCH ZAWARTYCH W PROJEKCIE ARCHITEKTURY

NAZWA OBIEKTU	BUDOWA PRZEDSZKOLA 5-ODDZIAŁOWEGO I PRZEBUDOWA PARTERU ISTNIEJĄCEGO BUDYNKU DLA POTRZEB PRZEDSZKOLA W DŁUTOWIE	DATA 15.12.2014 r.
		SKALA 1:100
ADRES	DŁUTÓW, ul. GŁÓWNA 69 działka nr ewid. gruntu 159 i część działki drogowej nr 45 (zjazd) - obręb Dłutów PGR, jedn. ewid. Dłutów	NR RYSUNKU KB.01
TYTUŁ RYSUNKU	**RZUT ELEMENTÓW KONSTRUKCJI W POZIOMIE FUNDAMENTÓW**	
PROJEKTANT	mgr inż. Krzysztof Sołtyszewski upr. bud. numer 298/90/WL w specjalności konstrukcyjno-budowlanej numer członkowski Izby samorządu zawodowego ŁOB/BO/2511/02	
SPRAWDZAJĄCY	mgr inż. Jarosław Szydłowski upr. bud. numer 238/94/WL w specjalności konstrukcyjno-budowlanej numer członkowski Izby samorządu zawodowego ŁOB/BO/2451/02	
OPRACOWAŁ	mgr inż. Krzysztof Sołtyszewski	