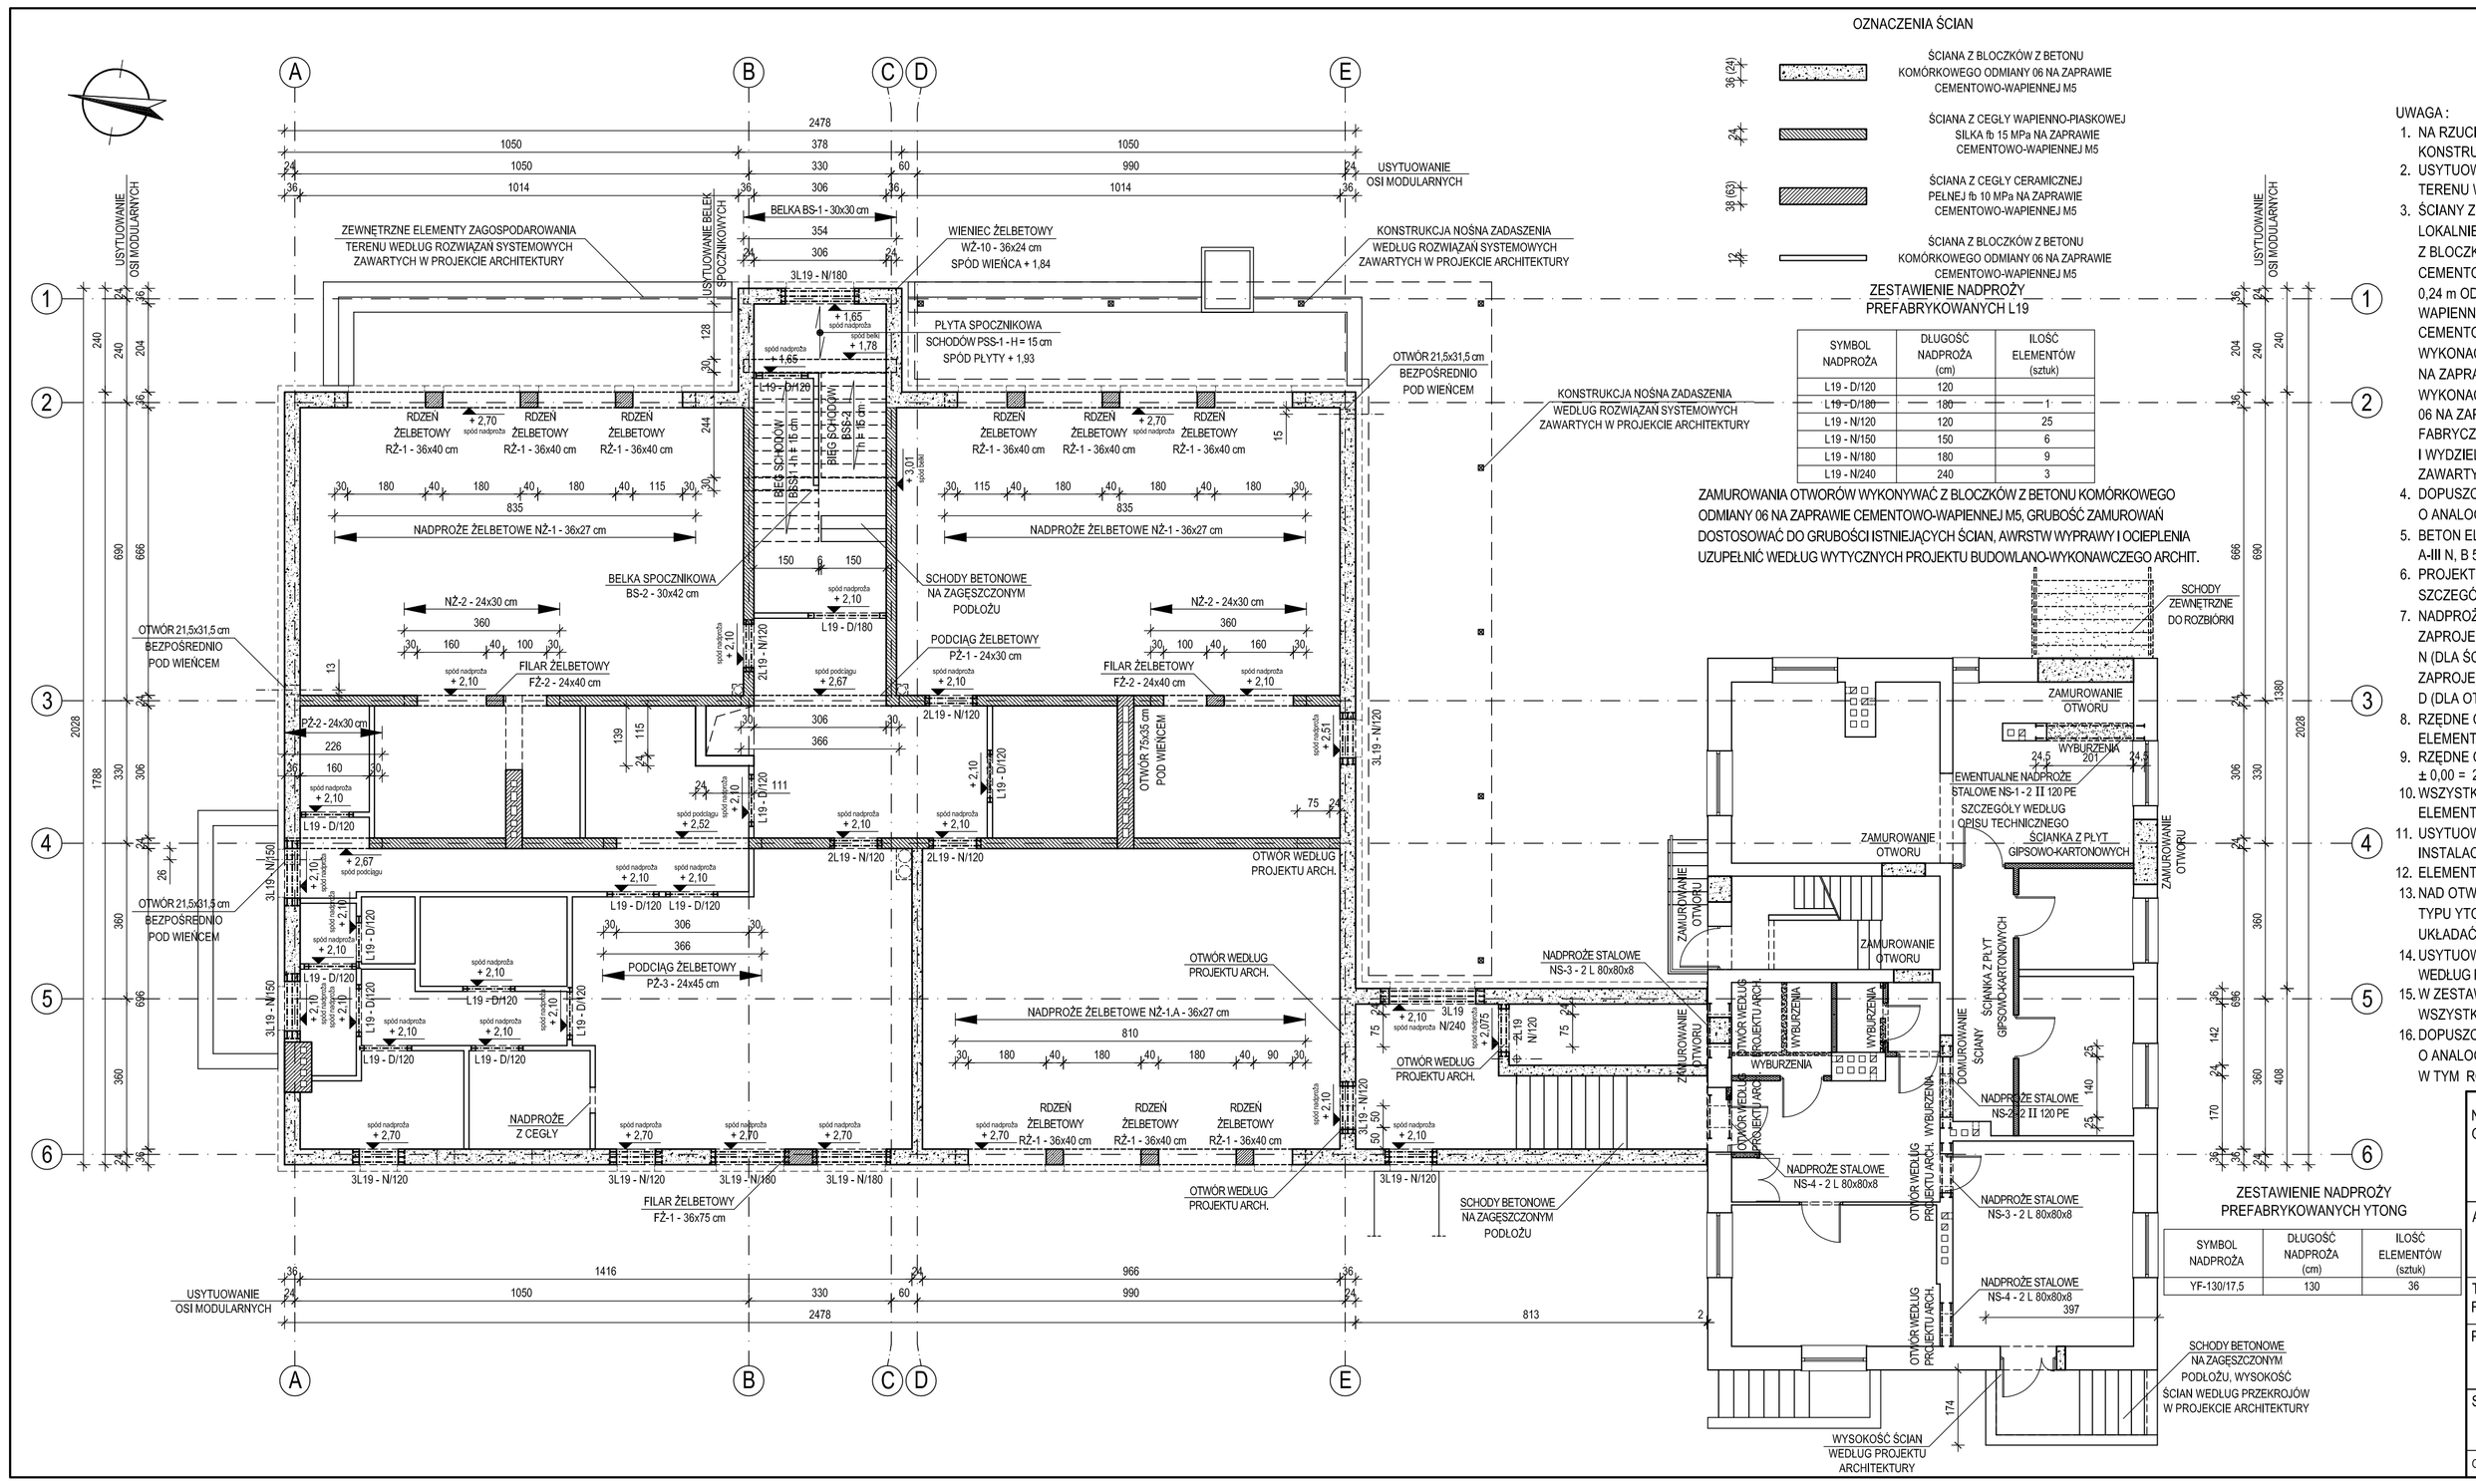

OZNACZENIA ŚCIAN

- 36 (24) — ŚCIANA Z BLOCZKÓW Z BETONU KOMÓRKOWEGO ODMIANY 06 NA ZAPRAWIE CEMENTOWO-WAPIENNEJ M5
- 24 — ŚCIANA Z CEGŁY WAPIENNO-PIASKOWEJ SILKA fb 15 MPa NA ZAPRAWIE CEMENTOWO-WAPIENNEJ M5
- 38 (63) — ŚCIANA Z CEGŁY CERAMICZNEJ PEŁNEJ fb 10 MPa NA ZAPRAWIE CEMENTOWO-WAPIENNEJ M5
- 12 — ŚCIANA Z BLOCZKÓW Z BETONU KOMÓRKOWEGO ODMIANY 06 NA ZAPRAWIE CEMENTOWO-WAPIENNEJ M5

ZESTAWIENIE NADPROŻY PREFABRYKOWANYCH L19

SYMBOL NADPROŻA	DŁUGOŚĆ NADPROŻA (cm)	ILOŚĆ ELEMENTÓW (sztuk)
L19 - D/120	120	
L19 - D/180	180	1
L19 - N/120	120	25
L19 - N/150	150	6
L19 - N/180	180	9
L19 - N/240	240	3

ZAMUROWANIA OTWORÓW WYKONYWAĆ Z BLOCZKÓW Z BETONU KOMÓRKOWEGO ODMIANY 06 NA ZAPRAWIE CEMENTOWO-WAPIENNEJ M5, GRUBOŚĆ ZAMUROWAŃ DOSTOSOWAĆ DO GRUBOŚCI ISTNIEJĄCYCH ŚCIAN, AWRSTW WYPRAWY I OCIEPLENIA UZUPEŁNIĆ WEDŁUG WYTYCZNYCH PROJEKTU BUDOWLANO-WYKONAWCZEGO ARCHIT.

ZESTAWIENIE NADPROŻY PREFABRYKOWANYCH YTONG

SYMBOL NADPROŻA	DŁUGOŚĆ NADPROŻA (cm)	ILOŚĆ ELEMENTÓW (sztuk)
YF-130/17,5	130	36

RZUT ELEMENTÓW KONSTRUKCJI W POZIOMIE PARTERU

skala 1: 100

UWAGA :

1. NA RZUCIE POKAZANO USYTUOWANIE PROJEKTOWANYCH ELEMENTÓW KONSTRUKCJI W POZIOMIE PARTERU
2. USYTUOWANIE OBIEKTU W TERENIE WEDŁUG PROJEKTU ZAGOSPODAROWANIA TERENU W CZĘŚCI ARCHITEKTONICZNEJ
3. ŚCIANY ZEWNĘTRZNE PARTERU O GRUBOŚCI 0,36 m OD POZIOMU - 0,19 ORAZ LOKALNIE WEWNĘTRZNE O GRUBOŚCI 0,24 m WYKONAĆ JAKO MUROWANE Z BLOCZKÓW Z BETONU KOMÓRKOWEGO ODMIANY 06 NA ZAPRAWIE CEMENTOWO-WAPIENNEJ M5, ŚCIANY WEWNĘTRZNE PARTERU O GRUBOŚCI 0,24 m OD POZIOMU - 0,19 WYKONAĆ JAKO MUROWANE Z CEGŁY WAPIENNO-PIASKOWEJ SILKA KLASY fb 15 MPa NA ZAPRAWIE CEMENTOWO-WAPIENNEJ M5, ŚCIANY KOMINÓW O GRUBOŚCI 0,38 m i 0,63 m WYKONAĆ JAKO MUROWANE Z CEGŁY CERAMICZNEJ PEŁNEJ KLASY fb 10 MPa NA ZAPRAWIE CEMENTOWO-WAPIENNEJ M5, ŚCIANY DZIAŁOWE O GRUBOŚCI 0,12 m WYKONAĆ JAKO MUROWANE Z BLOCZKÓW Z BETONU KOMÓRKOWEGO ODMIANY 06 NA ZAPRAWIE CEMENTOWO-WAPIENNEJ M5, ZALECA SIĘ STOSOWANIE FABRYCZNIE PRZYGOTOWANYCH ZAPRAW DO MUROWANIA ŚCIAN, ZAMUROWANIA I WYDZIELENIA W CZĘŚCI ISTNIEJĄCEJ WYKONAĆ WEDŁUG WYTYCZNYCH ZAWARTYCH W PROJEKCIE ARCHITEKTURY
4. DOPUSZCZA SIĘ ZAMIANĘ MATERIAŁÓW DO WZNOSZENIA MURÓW NA MATERIAŁY O ANALOGICZNYCH PARAMETRACH WYTRZYMAŁOŚCIOWYCH I UŻYTKOWYCH
5. BETON ELEMENTÓW ŻELBETOWYCH C 20/25 (B 25), STAL ZBROJENIOWA A-III N, B 500SP
6. PROJEKTOWANE ELEMENTY KONSTRUKCJI WYKONYWAĆ WEDŁUG RYSUNKÓW SZCZEGÓŁOWYCH
7. NADPROŻA W ŚCIANACH ZEWNĘTRZNYCH I WEWNĘTRZNYCH NOŚNYCH ZAPROJEKTOWANO JAKO PREFABRYKOWANE, ŻELBETOWE, TYPU L19, ODMIANY N (DLA ŚCIAN OBCIĄŻONYCH STROPAMI), NADPROŻA W ŚCIANACH DZIAŁOWYCH ZAPROJEKTOWANO JAKO PREFABRYKOWANE, ŻELBETOWE, TYPU L19, ODMIANY D (DLA OTWORÓW DRZWIOWYCH W ŚCIANACH DZIAŁOWYCH)
8. RZĘDNE OPISANE PRZY ELEMENTACH KONSTRUKCJI OZNACZAJĄ SPÓD ELEMENTU KONSTRUKCYJNEGO W STANIE "SUROWYM"
9. RZĘDNE OPISANE PRZY ELEMENTACH KONSTRUKCJI ODNIESIONO DO POZIOMU ± 0,00 = 207,62 m. n. p. m.
10. WSZYSTKIE WYMIARY PODANO W CENTYMETRACH W ODNIESIENIU DO LICA ELEMENTÓW W STANIE "SUROWYM"
11. USYTUOWANIE OTWORÓW W ŚCIANACH ORAZ OTWORÓW NA PRZEJŚCIA INSTALACYJNE WEDŁUG PROJEKTU ARCHITEKTURY
12. ELEMENTY WYKOŃCZENIA WEDŁUG PROJEKTU ARCHITEKTURY
13. NAD OTWORAMI NA LUKSFERY ZAPROJEKTOWANO NADPROŻA PREFABRYKOWANE TYPU YTONG ODMIANY YF-130/17,5 O WYSOKOŚCI 12,5 cm, NAD KAŻDYM OTWOREM UKŁADAĆ PO DWA NADPROŻA
14. USYTUOWANIE OTWORÓW NA LUKSFERY W ŚCIANACH ZEWNĘTRZNYCH WEDŁUG PROJEKTU ARCHITEKTURY
15. W ZESTAWIENIU NADPROŻY PREFABRYKOWANYCH YTONG WYSTĘPUJĄ WSZYSTKIE NADPROŻA DLA CAŁEGO OBIEKTU (PARTER I I PIĘTRO)
16. DOPUSZCZA SIĘ ZASTĄPIENIE NADPROŻY TYPU YF-130/17,5 INNYMI NADPROŻAMI O ANALOGICZNYCH PARAMETRACH WYTRZYMAŁOŚCIOWYCH I UŻYTKOWYCH, W TYM RÓWNIEŻ NADPROŻAMI MONOLITYCZNYMI

NAZWA OBIEKTU	BUDOWA PRZEDSZKOLA 5-ODDZIAŁOWEGO I PRZEBUDOWA PARTERU ISTNIEJĄCEGO BUDYNKU DLA POTRZEB PRZEDSZKOLA W DŁUTOWIE	DATA 15.12.2014 r.
		SKALA 1:100
ADRES	DŁUTÓW, ul. GŁÓWNA 69 działka nr ewid. gruntu 159 i część działki drogowej nr 45 (zjazd) - obręb Dłutów PGR, jedn. ewid. Dłutów	NR RYSUNKU KB.02
TYTUŁ RYSUNKU	**RZUT ELEMENTÓW KONSTRUKCJI W POZIOMIE PARTERU**	
PROJEKTANT	mgr inż. Krzysztof Sołtyszewski upr. bud. numer 298/90/Wł. w specjalności konstrukcyjno-budowlanej numer członkowski Izby samorządu zawodowego LOB/BO/2511/02	
SPRAWDZAJĄCY	mgr inż. Jarosław Szydłowski upr. bud. numer 238/94/Wł. w specjalności konstrukcyjno-budowlanej numer członkowski Izby samorządu zawodowego LOB/BO/2451/02	
OPRACOWAŁ	mgr inż. Krzysztof Sołtyszewski	