# BUDOWA PRZEDSZKOLA 5-ODDZIAŁOWEGO I PRZEBUDOWA PARTERU ISTNIEJĄCEGO BUDYNKU DLA POTRZEB PRZEDSZKOLA W DŁUTOWIE-ul. GŁÓWNA 69-DŁUTÓW, dz. nr 159

## SCHEMAT ROZDZIAŁU INSTALACJI WODY NA INSTALACJĘ WODY UŻYTKOWEJ I ZASILANIA HYDRANTÓW P.POŻ.

## SKALA 1:50

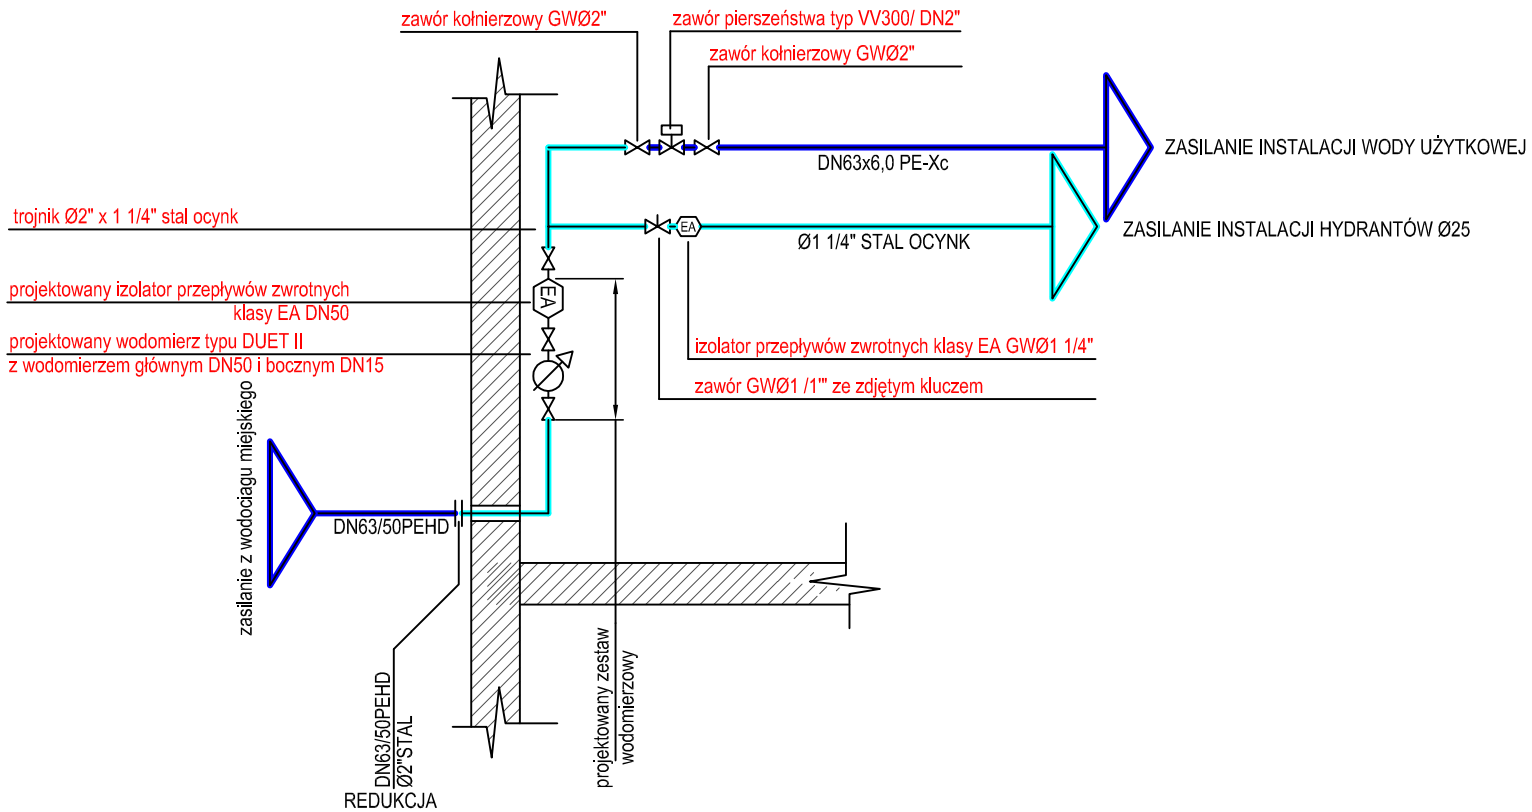


| | | |
|---|---|---|
| NAZWA OBIEKTU | BUDOWA PRZEDSZKOLA 5-ODDZIAŁOWEGO I PRZEBUDOWA PARTERU ISTNIEJĄCEGO BUDYNKU DLA POTRZEB PRZEDSZKOLA W DŁUTOWIE. | DATA 24.12.2014<br>SKALA 1:50 |
| ADRES | ul. GŁÓWNA 69<br>DŁUTÓW<br>dz. nr 159 | NR RYSUNKU<br>SCH1 |
| TYTUŁ RYSUNKU | SCHEMAT ROZDZIAŁU INSTALACJI WODY NA INSTALACJĘ WODY UŻYTKOWEJ I ZASILANIA HYDRANTÓW P.POŻ. | |
| PROJEKTANT | inż. Marcin Wężyk<br>upr. nr LOD/0526/POOS/06<br>w specjalności instalacje sanitarne | |
| SPRAWDZAJĄCY | mgr inż. Przemysław Kozłowski<br>upr. nr 55/02/WŁ<br>w specjalności instalacje sanitarne | |