


BUDOWA PRZEDSZKOLA 5-ODDZIAŁOWEGO I PRZEBUDOWA PARTERU ISTNIEJĄCEGO BUDYNKU DLA POTRZEB PRZEDSZKOLA W DŁUTOWIE-UL. GŁÓWNA 69-DŁUTÓW, dz. nr 159
 SCHEMAT INSTALACYJNY ZBIORNIKA PODZIEMNEGO - SZCZEGÓŁ A I B

SCHEMAT INSTALACYJNY ZBIORNIKA PODZIEMNEGO

29	Monozłącze od gazomierza	1
28	Szałka gazowa	1
27	Kolumna z przejściem PE/Stal bez korka	1
26	Tasna osłzegawcza	1
25	Gazomierz G4 + reduktor II stopnia	1
24	Zawór kulowy Dn 20	1
23	Śruba z kolkami rozporowymi	2
22	Rura PE32	
21	Wspornik kolumny przy budynku (ze złączką)	1
20	Mufa elektrooporowa na PE32	2
19	Kolumna z przejściem PE/Stal z korkiem	1
18	Wspornik kolumny na zbiorniku	1
17	Reduktor I stopnia	1
16	Rura stalowa z komensacją	1
15	Obejma wspornika	2
14	Śruba montażowa wspornika	3
13	Wspornik komensacji	1
12	Wspornik reduktora ze śrubami i osłonami śrób	kpl
11	Redukcja 3/4" NPT / 1/2"	1
10	Złączka śrubunkowa W20x1/14"L1/14"	1
9	Przewód uzienienia	
8	Manometr	1 wyposaż. zbiornika
7	Wskaźnik max napełnienia	1 wyposaż. zbiornika
6	Poziłomowskaz	1 wyposaż. zbiornika
5	Zawór bezpieczeństwa	1 wyposaż. zbiornika
4	Zawór poboru fazy ciekłej	1 wyposaż. zbiornika
3	Zawór poboru fazy gazowej	1 wyposaż. zbiornika
2	Zawór napełnienia	1 wyposaż. zbiornika
1	Zbiornik gazowy	1
Lp.	Wyszczególnienie	Ilość Uwagi

SZCZEGÓŁ A

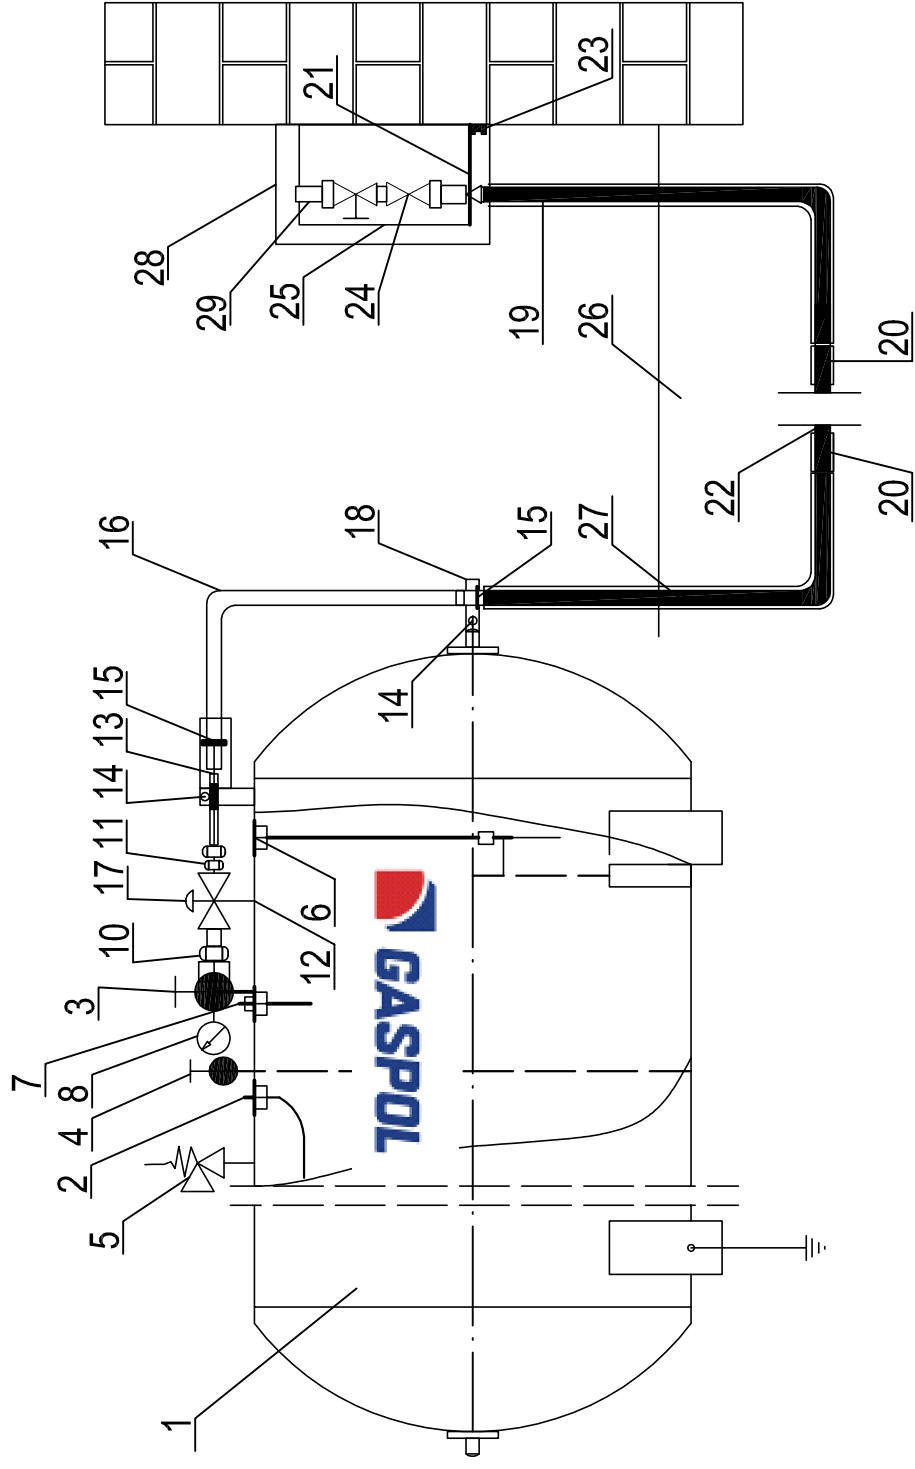

SZCZEGÓŁ B

NAZWA OBIEKTU	BUDOWA PRZEDSZKOLA 5-ODDZIAŁOWEGO I PRZEBUDOWA PARTERU ISTNIEJĄCEGO BUDYNKU DLA POTRZEB PRZEDSZKOLA W DŁUTOWIE.	DATA	24.12.2014
		SKALA	--
ADRES	ul. GŁÓWNA 69 DŁUTÓW dz. nr 159	NR RYSUNKU	SCH2
TYTUŁ RYSUNKU	SCHEMAT INSTALACYJNY ZBIORNIKA PODZIEMNEGO - SZCZEGÓŁ A I B		
PROJEKTANT	inż. Marcin Wężyk upr. nr LOD/0526/POOS/06 w specjalności instalacje sanitarne		