

UCHWAŁA NR XXI/179/21  
RADY GMINY DŁUTÓW

z dnia 7 lipca 2021 r.

w sprawie przystąpienia do sporządzenia zmiany miejscowego planu zagospodarowania przestrzennego Gminy Dłutów dla części obrębu geodezyjnego Piętków


Na podstawie art. 18 ust. 2 pkt 5 ustawy z dnia 8 marca 1990 r. o samorządzie gminnym (Dz. U. z 2020 r. poz. 713, poz. 1378, z 2021 r. poz. 1038) oraz art. 14 ust. 1 i 2 oraz art. 27 ustawy z dnia 27 marca 2003 roku o planowaniu i zagospodarowaniu przestrzennym (Dz. U. z 2021 r. poz. 741, poz. 784, poz. 922) uchwała się, co następuje:

§ 1. 1. Przystępuje się do sporządzenia zmiany miejscowego planu zagospodarowania przestrzennego Gminy Dłutów dla części obrębu geodezyjnego Piętków.

2. Granice obszaru objętego zmianą planu przedstawiono na załączniku graficznym, stanowiącym integralną część niniejszej uchwały.


§ 2. Wykonanie uchwały powierza się Wójtowi Gminy Dłutów.

§ 3. Uchwała wchodzi w życie z dniem podjęcia i podlega ogłoszeniu.

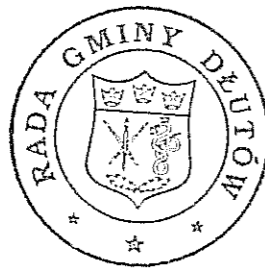

PRZEWODNICZĄCY RADY  
GMINY DŁUTÓW

*Krzysztof Janas*

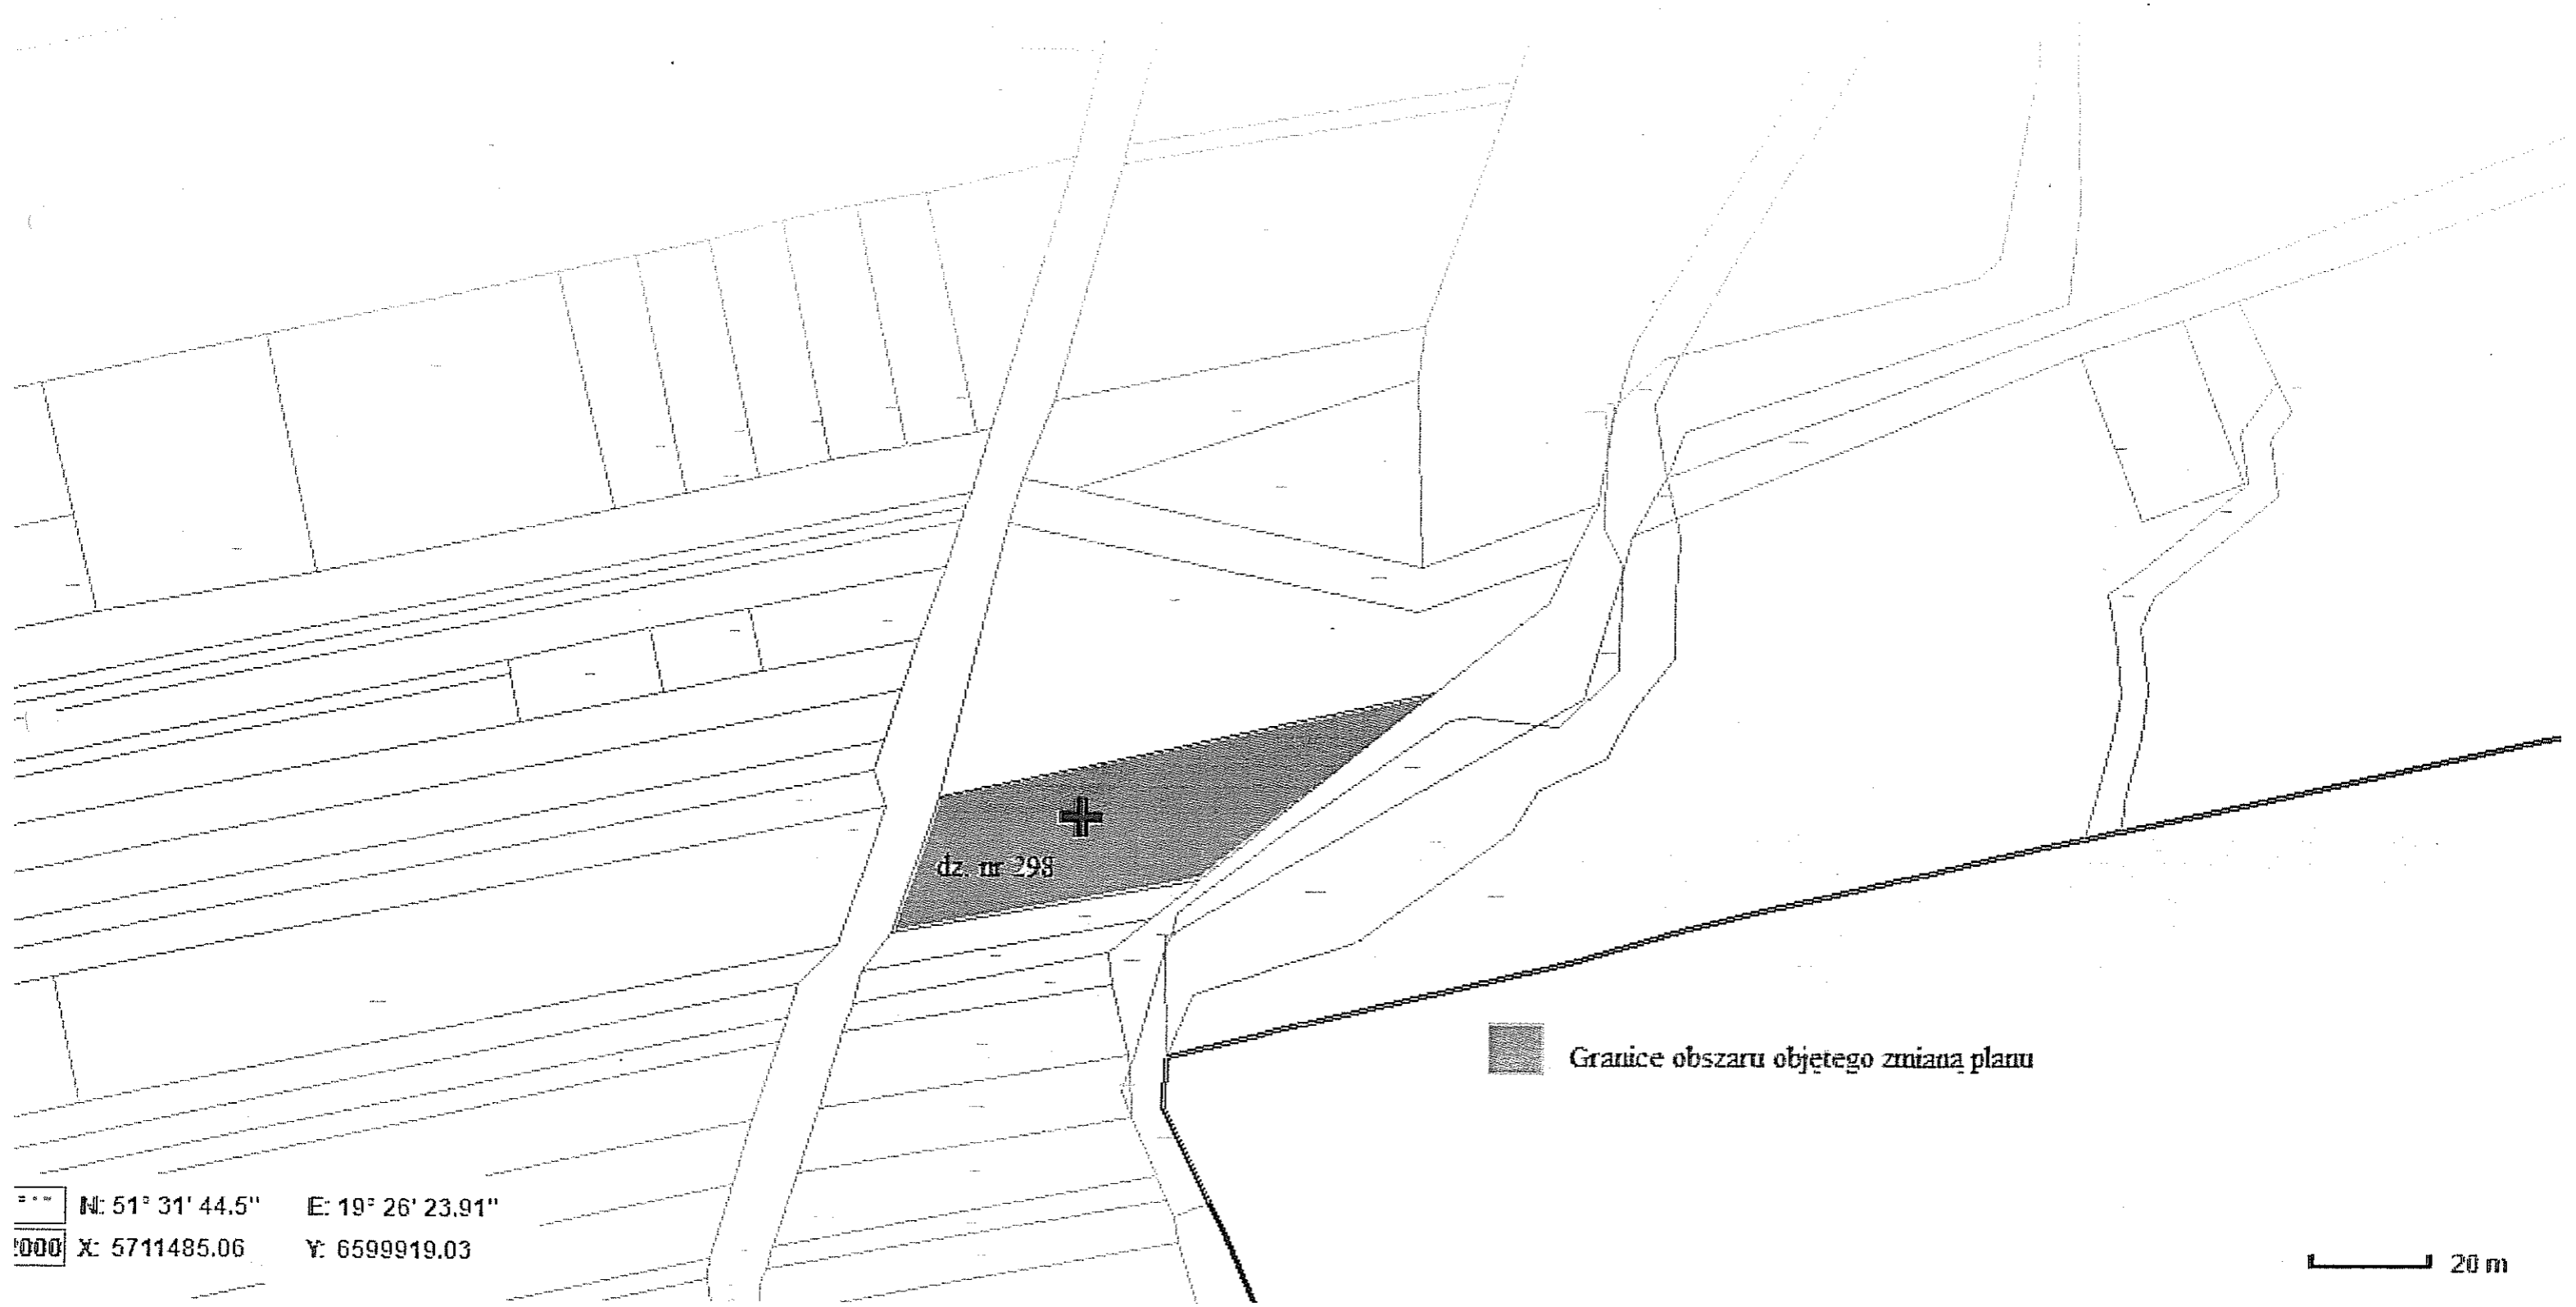

dz. nr 298

Granice obszaru objętego zmianą planu

N: 51° 31' 44.5" E: 19° 26' 23.91"  
X: 5711485.06 Y: 6599919.03

20 m