

**UCHWAŁA NR VII/49/19
RADY GMINY DŁUTÓW**

z dnia 19 czerwca 2019 r.

w sprawie przystąpienia do sporządzenia zmiany miejscowego planu zagospodarowania przestrzennego Gminy Dłutów dla części obrębu geodezyjnego Budy Dłutowskie


Na podstawie art. 18 ust. 2 pkt 5 ustawy z dnia 8 marca 1990 r. o samorządzie gminnym (Dz. U. z 2019 r. poz. 506) oraz art. 14 ust. 1 i 2, art. 27 ustawy z dnia 27 marca 2003 roku o planowaniu i zagospodarowaniu przestrzennym (Dz. U. z 2018 r. poz. 1945, z 2019 r. poz. 60, poz. 235, poz. 70, poz. 730, poz. 1009) uchwała się, co następuje:

§ 1. 1. Przystępuje się do sporządzenia zmiany miejscowego planu zagospodarowania przestrzennego Gminy Dłutów dla części obrębu geodezyjnego Budy Dłutowskie.

2. Granice obszaru objętego planem przedstawiono na załączniku graficznym, stanowiącym integralną część niniejszej uchwały.


§ 2. Wykonanie uchwały powierza się Wójtowi Gminy Dłutów.

§ 3. Uchwała wchodzi w życie z dniem podjęcia i podlega ogłoszeniu.

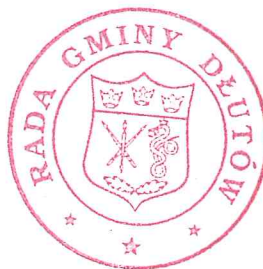

**PRZEWODNICZĄCY RADY
GMINY DŁUTÓW**

Krzysztof Janas

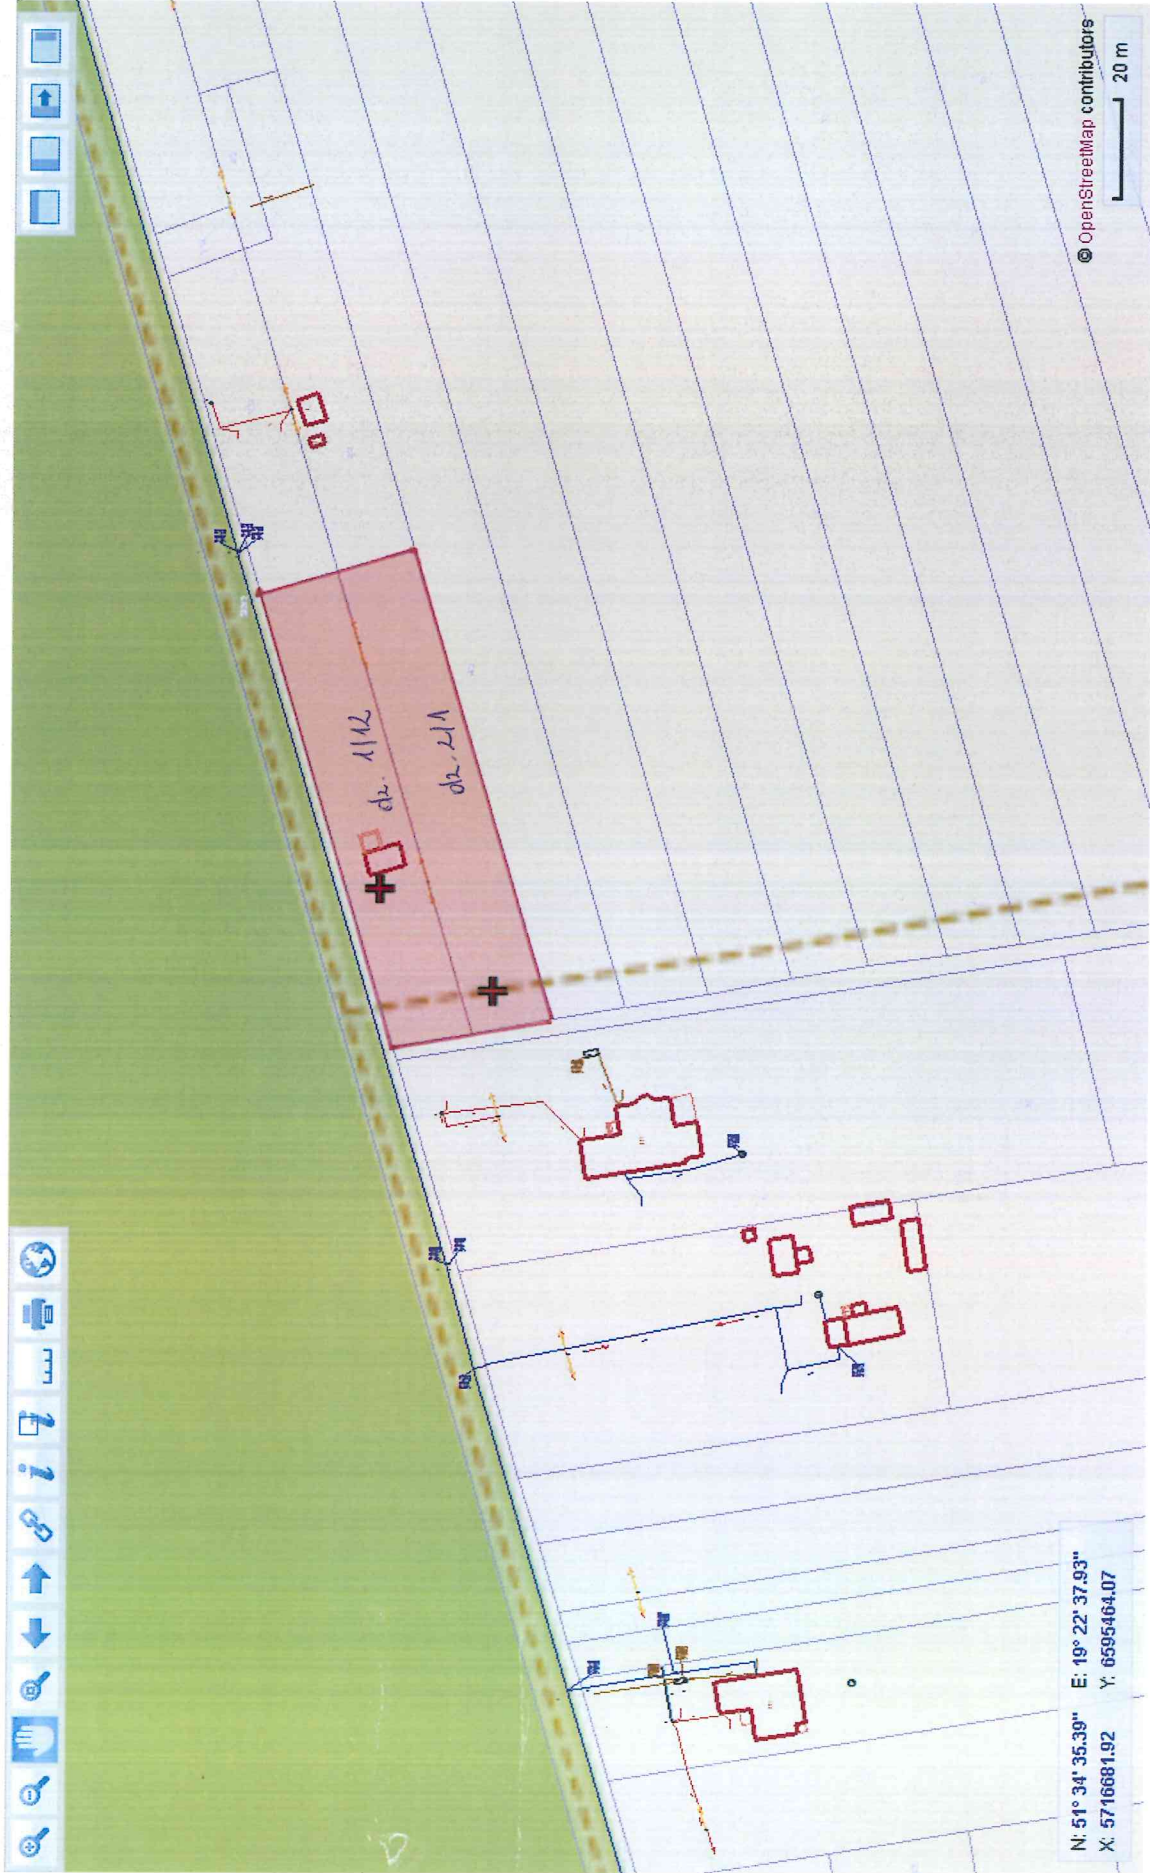

granicie obszaru dopiętego planu