


- Współczynniki przenikania ciepła:
- ściany zewnętrzne - 0,321 W/m²K;
 - posadzka na gruncie - 0,551 W/m²K;
 - stropodach - 0,270 W/m²K;
 - okna - 1,1 W/m²K;
 - drzwi drewniane - 1,6 W/m²K

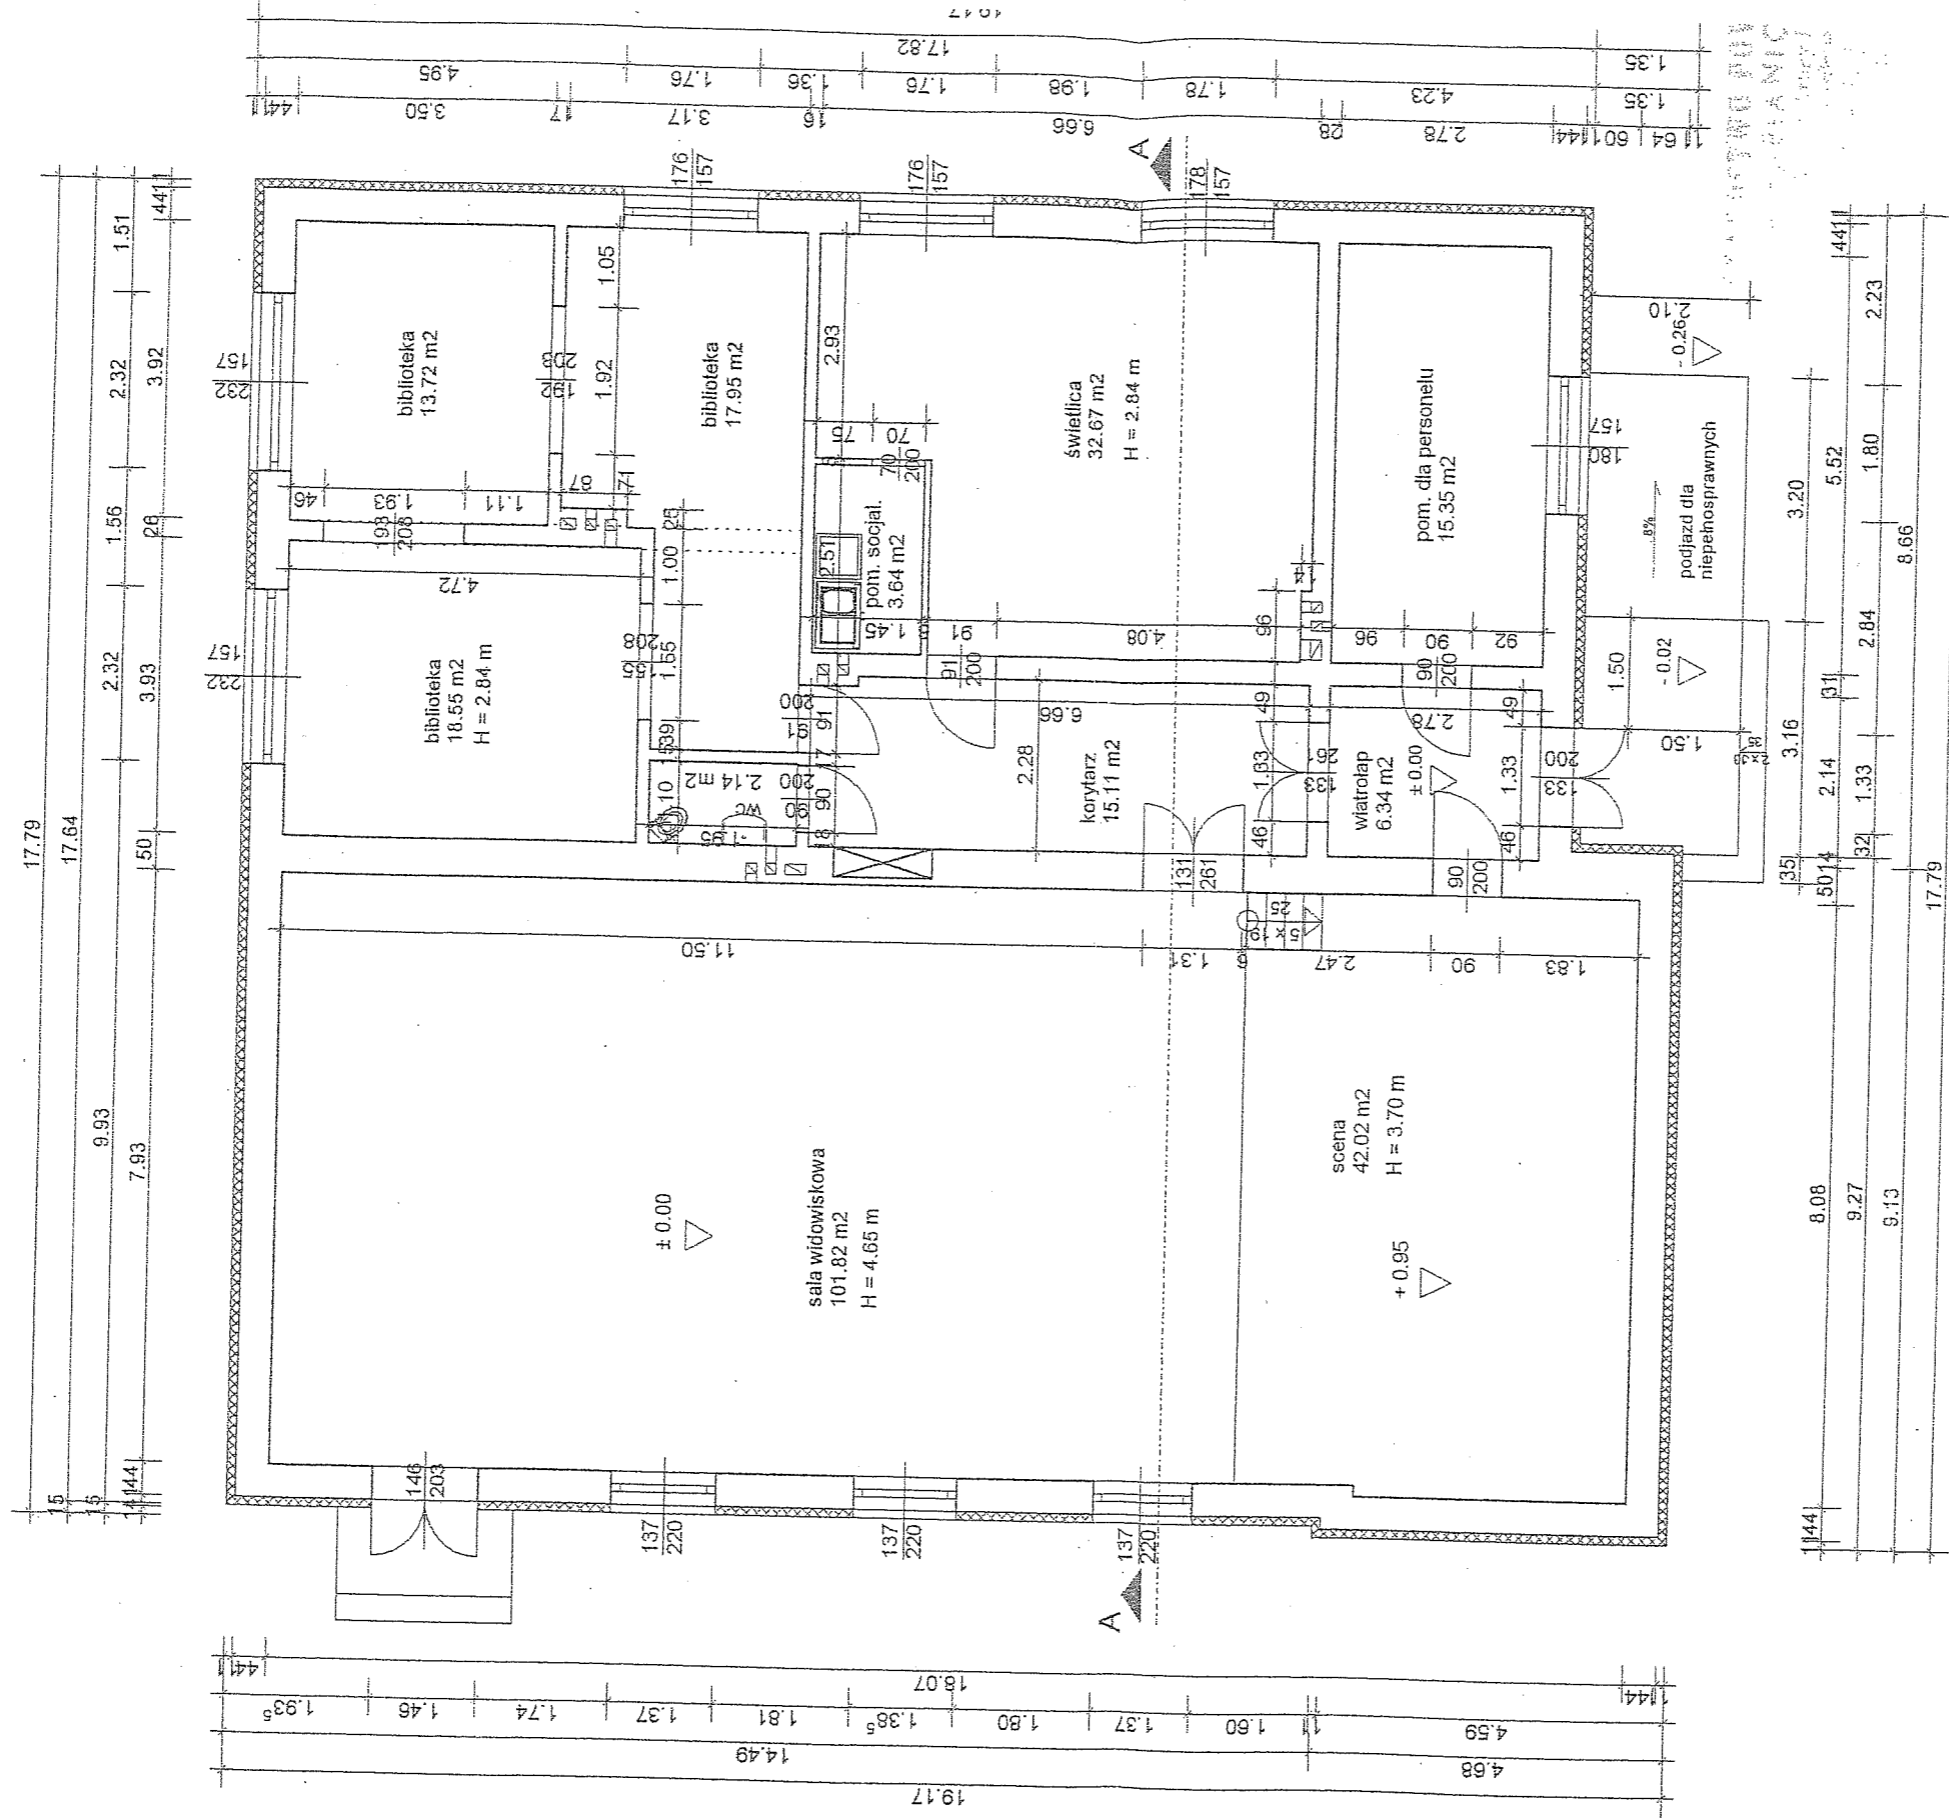

RZUT PRZYZIEMIA

PROJEKTANT
 Barbara Cedrowska
 Upr. budowlana 445/87/V

STAROSTWO POWIATOWE W PABIANICACH
 WYDZIAŁ ARCHITEKTURY I BUDOWNICTWA
 95-200 Pabianice, ul. J. Piłsudskiego 2
 tel. 42 225 40 00

PROJEKT
 Projekt: modernizacji Domu Kultury
 Dłutów ul. Polna 3 dz.Nr 157
 Inwestor: Urząd Gminy Dłutów
 Dłutów powiat Pabianice woj. Łódzkie
 Architekt: mgr inż. arch. Jadwiga Waręcka Upr. Bud. 445/87/V
 Barbara Cedrowska Upr. Bud. 445/87/V
 Nazwa pliku: Dom Kultury
 Skala: 1 : 100 | Data: 19.04.2006 | Partia:
 Firma: PPH "FAMA" Małgorzata Bryszewska
 93-008 Łódź ul Rzgowska 57

Za wykonanie
 z oryginału

mgr inż. MAREK MOSIOŁEK
 Uprawnienia budowlane
 nr ewid. 102/051/1990/K/96
 do projektowania i kierowania
 robotami budowlanymi bez ograniczeń
 w spec. konstrukcyjno-budowlanej

PROJEKTANT
 mgr inż. arch. Barbara Cedrowska
 ul. Rzgowska 57
 93-008 Łódź