


STAROSTWO POWIATOWE
w PABIANICACH
Wydział Architektury i Budownictwa
ul. Piłsudskiego 2
95-200 Pabianice

STAROSTWO POWIATOWE
w PABIANICACH
WYDZIAŁ
ARCHITEKTURY I BUDOWNICTWA
95-200 Pabianice, ul. Piłsudskiego 2
tel. 42 225-40-47 fax 42 225-40-61

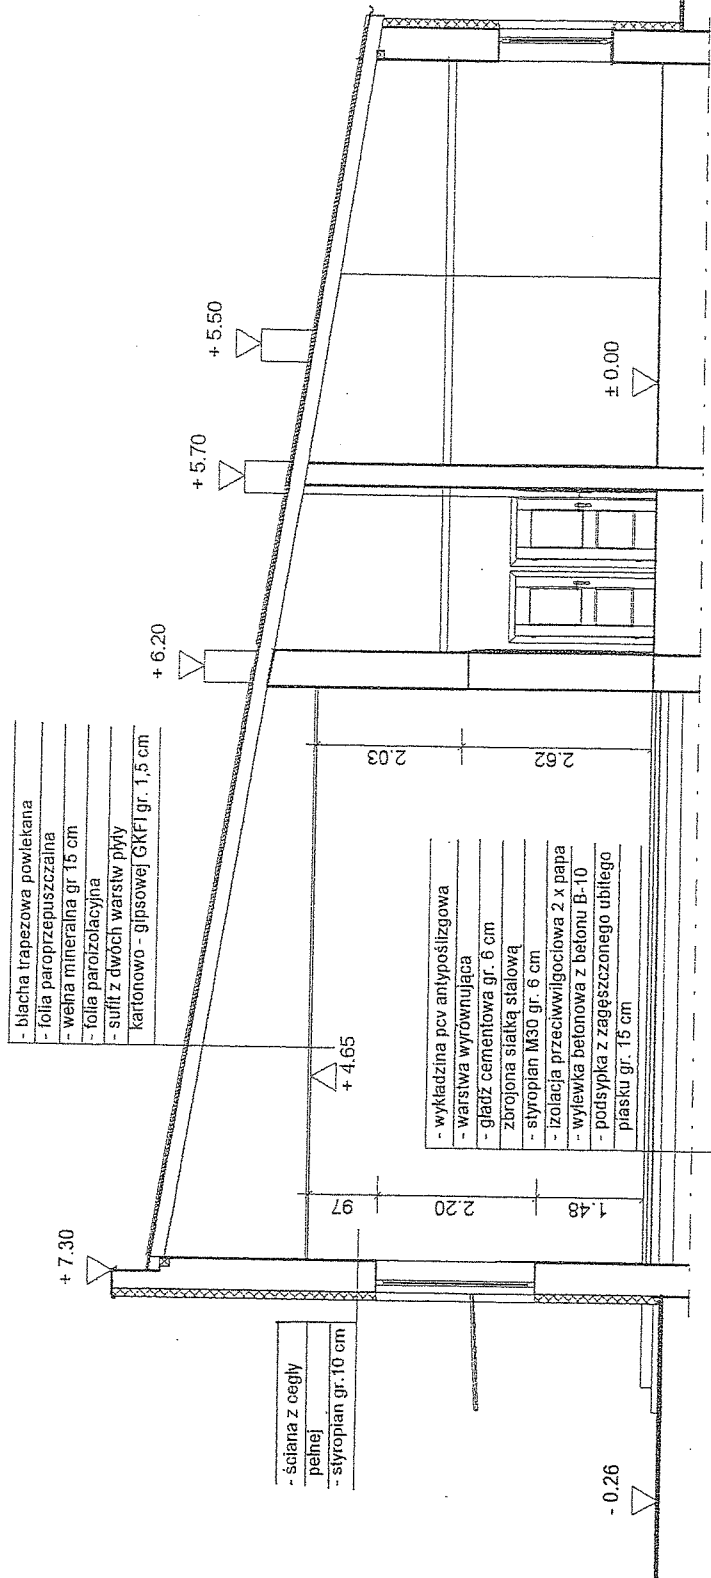

PRZEKRÓJ A-A

rys. 3.

Projekt:	modernizacji Domu Kultury Działów ul. Polna 3 dz. Nr 194
Investor:	Urząd Gminy Działów Działów powiat Pabianice woj. łódzkie
Architekt:	mgr inż. arch. Jadwiga Wardecka Upr. Bud. 14/85/WL Barbara Cedrowska Upr. Bud. 445/87/WL
Nazwa placu:	Dom kultury 1
Skala:	1 : 100
Data:	19.04.2005
Przebieg:	E-E
PPH "FAMA"	
Małgorzata Bryszewska	
93-008 Łódź ul. Rzgowska 57	

PROJEKTANT
mgr inż. arch. Jadwiga Wardecka
UPR. NR 14/85/WL
Barbara Cedrowska
UPR. Bud. nr 445/87/WL

Za wyjątkiem
z wyjątkiem
mgr inż. MAREK MOSIOŁEK
Uprawnienia budowlane
nr ewid. LOI/0510/PWOK/08
do projektowania i nadzoru
robotami budowlanymi bez ograniczeń
w spec. konstrukcyjno-budowlanej